


Samþykkt þann

06. okt. 2021


f.h. byggingarfulltrúans í Hafnarfjörð
Hjálmar A. Jónsson

HAFJ

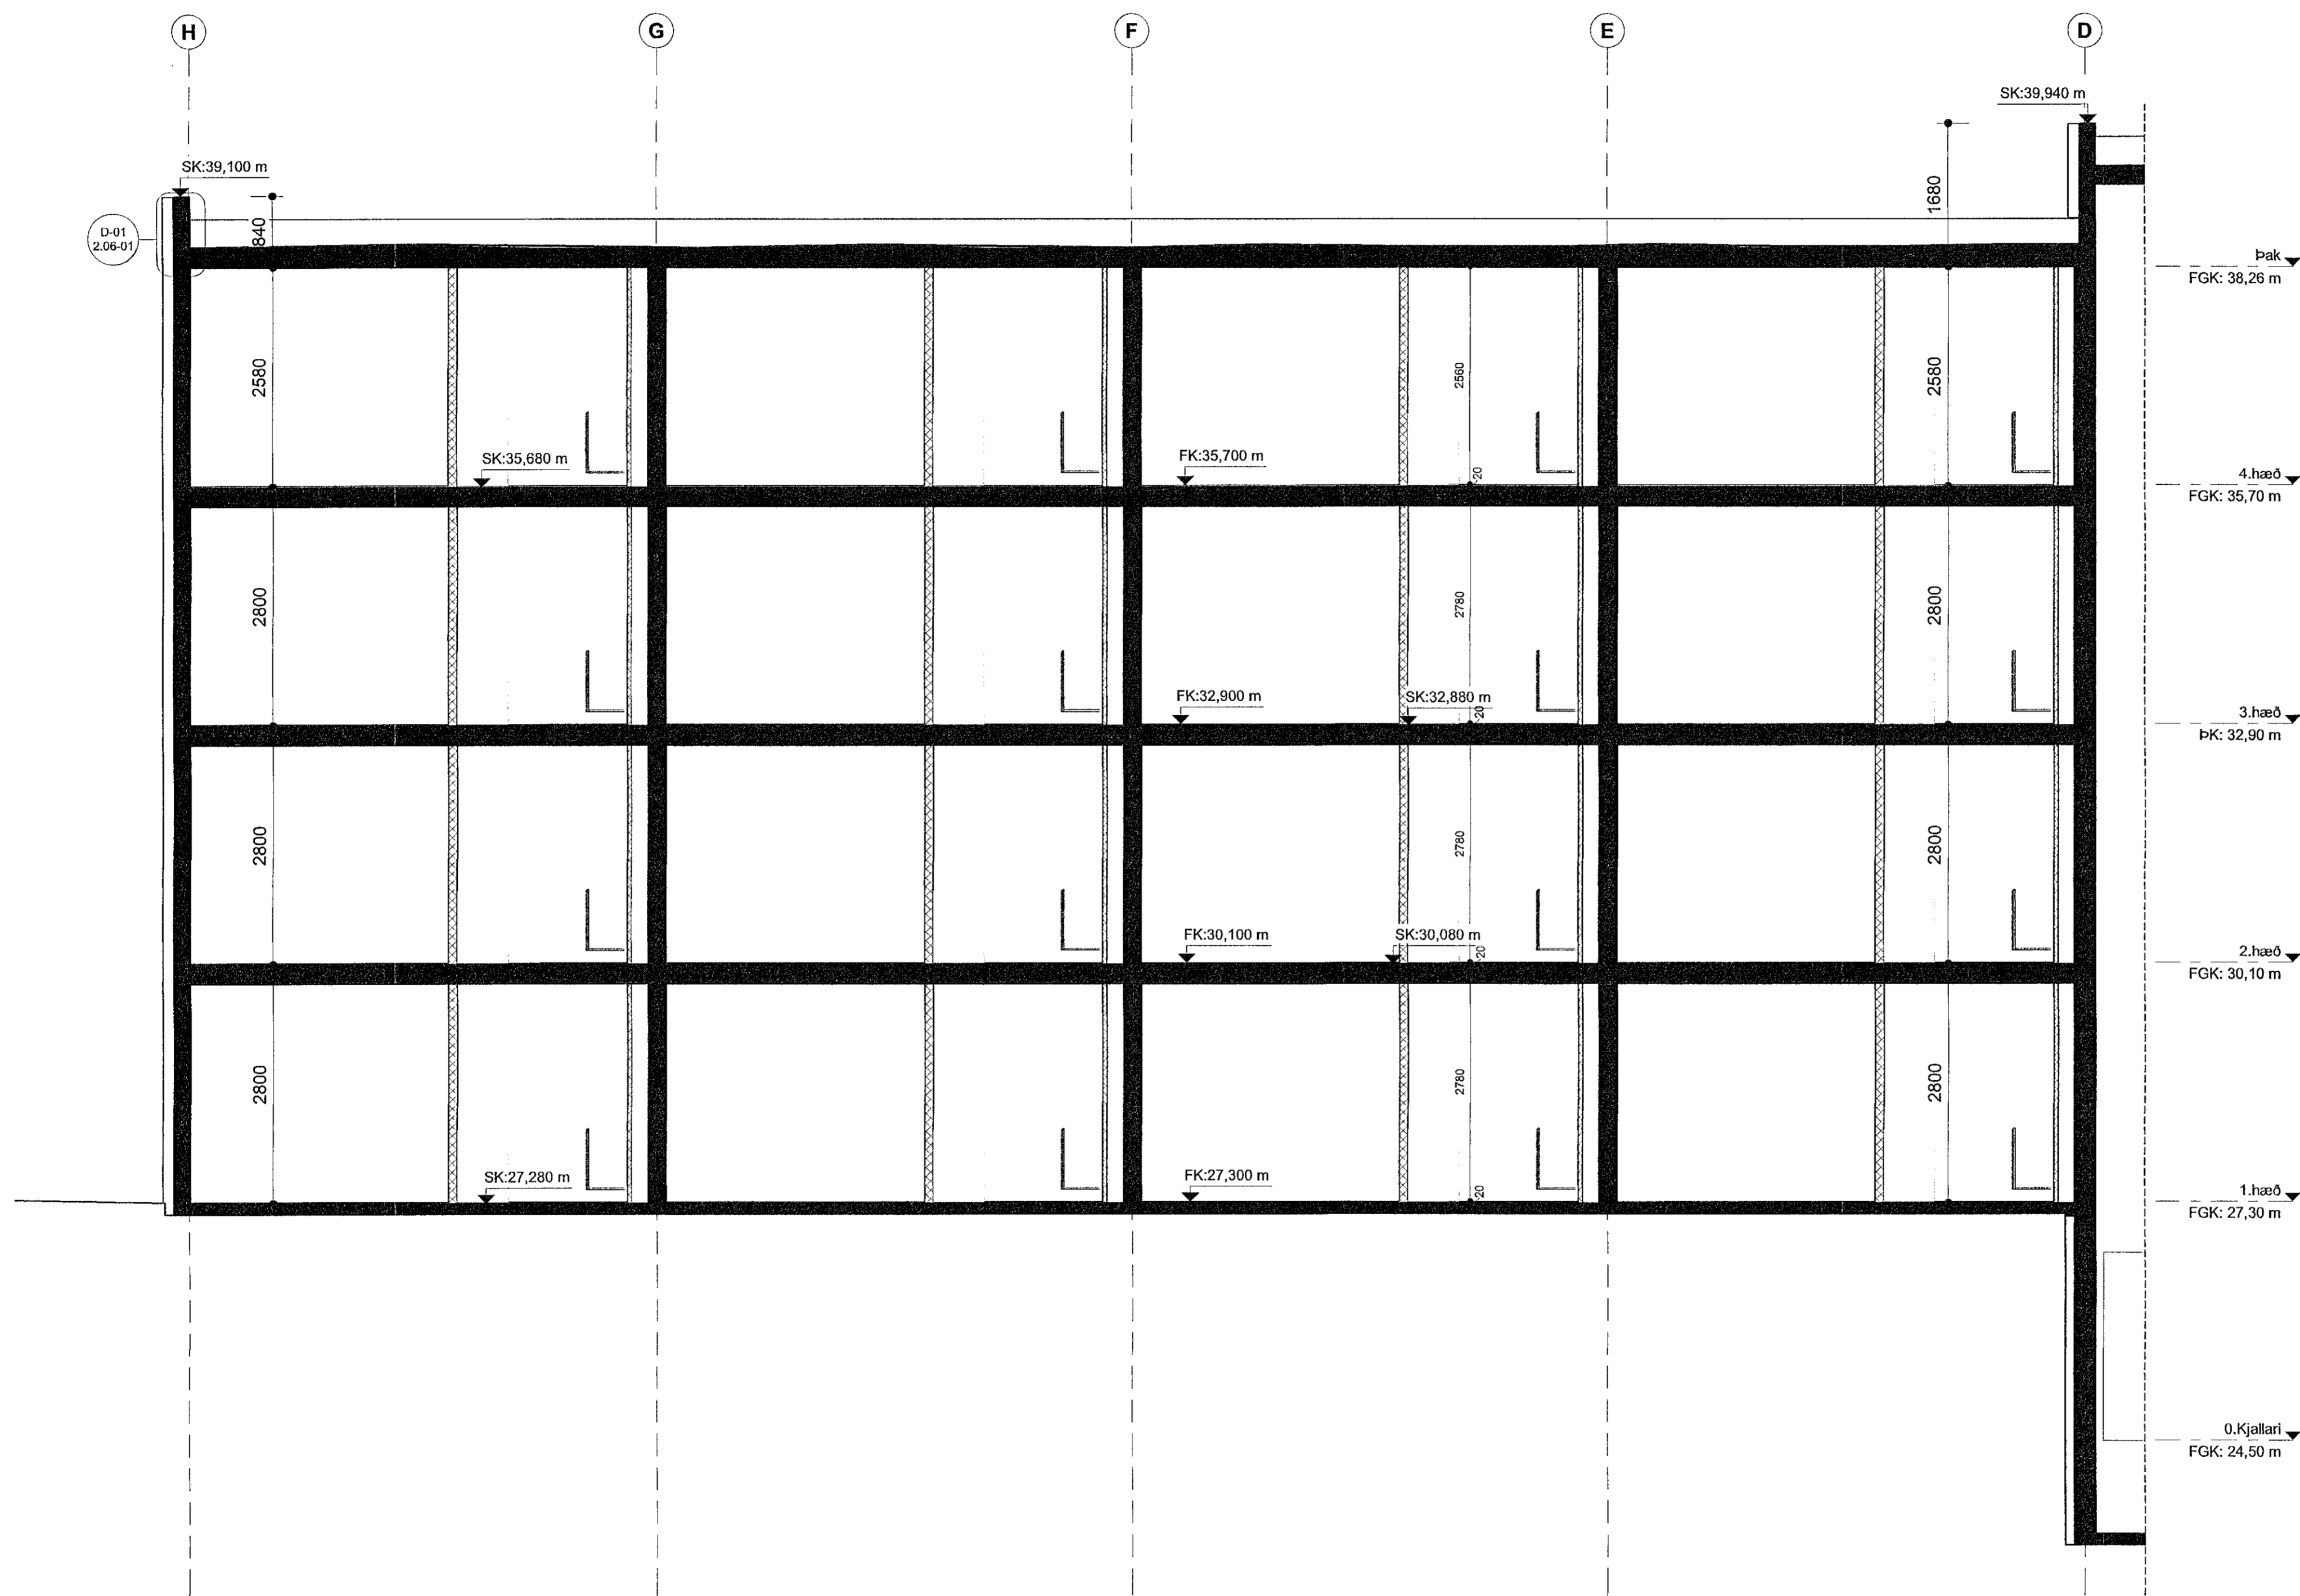

VERKTEIKNING GERD Á GRUNNI
ADALLÍPPIRÁTTA SEM VORU SAMÞYKKTIR
ÞANN: 22 JUL 2021

BREYTINGAR

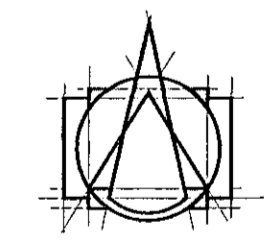

Tark
ARKITEKTAR

HÁTUÐI 2B - 105 REYKJAVÍK
Sími: 540 5700
tark@tark.is - www.tark.is

VERKHITI
Nónhamar 1-3, 221 Hafnarfj.
Fjölbýlishús, mhl.01
Verkteikningar

VERK
Snið C-C - 1.Hluti

MÁL: 1 : 50 / A1	DAGS.: 01.10.2021
HANNAÐ: ÁÁ	TEIKNAD: HI/L
YFIRFARIÐ: ISC	
VERKINGMER 753-16	FL TEIKNINGANUMER 04 2.02-03
OTC	

[Signature]
SÁMÁR: Ásgeir Ásgeirsson
SÁMÁR: M. A. SAMÁRKL KL.060161-5429

Öll rétt og skilt teikningar, að hluta eða heild, eru hluti samþykktar löndunar, skv. ákveðnum höfundalögum.