

Samþykkt þann  
06. okt. 2021  
f.h. byggingarfulltrúans í Hafnarhúsi  
Hjálmar A. Jónsson  
LRAJ

Skýringar  
Öll mál eru ofan á fullfrágenginn gólfkóta.  
Gert er ráð fyrir því að stígaþlaup og millipallar séu forsteyptar einingar og að hægt sé að leggja gólfefni beint á einingarnar. Gert er ráð fyrir því að gólfefni á einingar hafi 10mm þykkt.  
Uppstig: 175mm  
Framstig: 270mm  
Innskot: 30mm  
Handrið eru úr galvaniseruðu stáli og handlisti úr ryðfríu stáli, þvermál 40mm. Reiknað er með að pílárar séu úr 4x40mm flatstáli. Pílárar eru sónir á Plötu úr flatstáli sem boltast á stígakjálka.  
Öll mál skulu tekin á staðnum áður en smíði hefst.


VERKTEIKNING GERD Á GRUNNI  
AÐALUPPDRATTA SEM VORU SAMÞYKKTIR  
ÞANN: 22 JUL 2021

BREYTINGAR




VERKHEITI  
Nónhamar 1-3, 221 Hafnarfj.  
Fjölbýlishús, mhl.01  
Verkteikningar  
VERK  
Stigi 1 - Snið 1-1

MÁL: 1 : 20 / A1  
HANNAD: ÁÁ  
YRIFARID: ISC  
VERKNAVER: 753-16  
DAGS.: 01.10.2021  
TEIKNAD: H/VIL  
FL TEIKNINGANDÖMUR: 04  
OTC: 2.05-02  
SAMP: Ásger Ásbjörnsson, Arkitekt ÁSAMARK KL 060161-5429

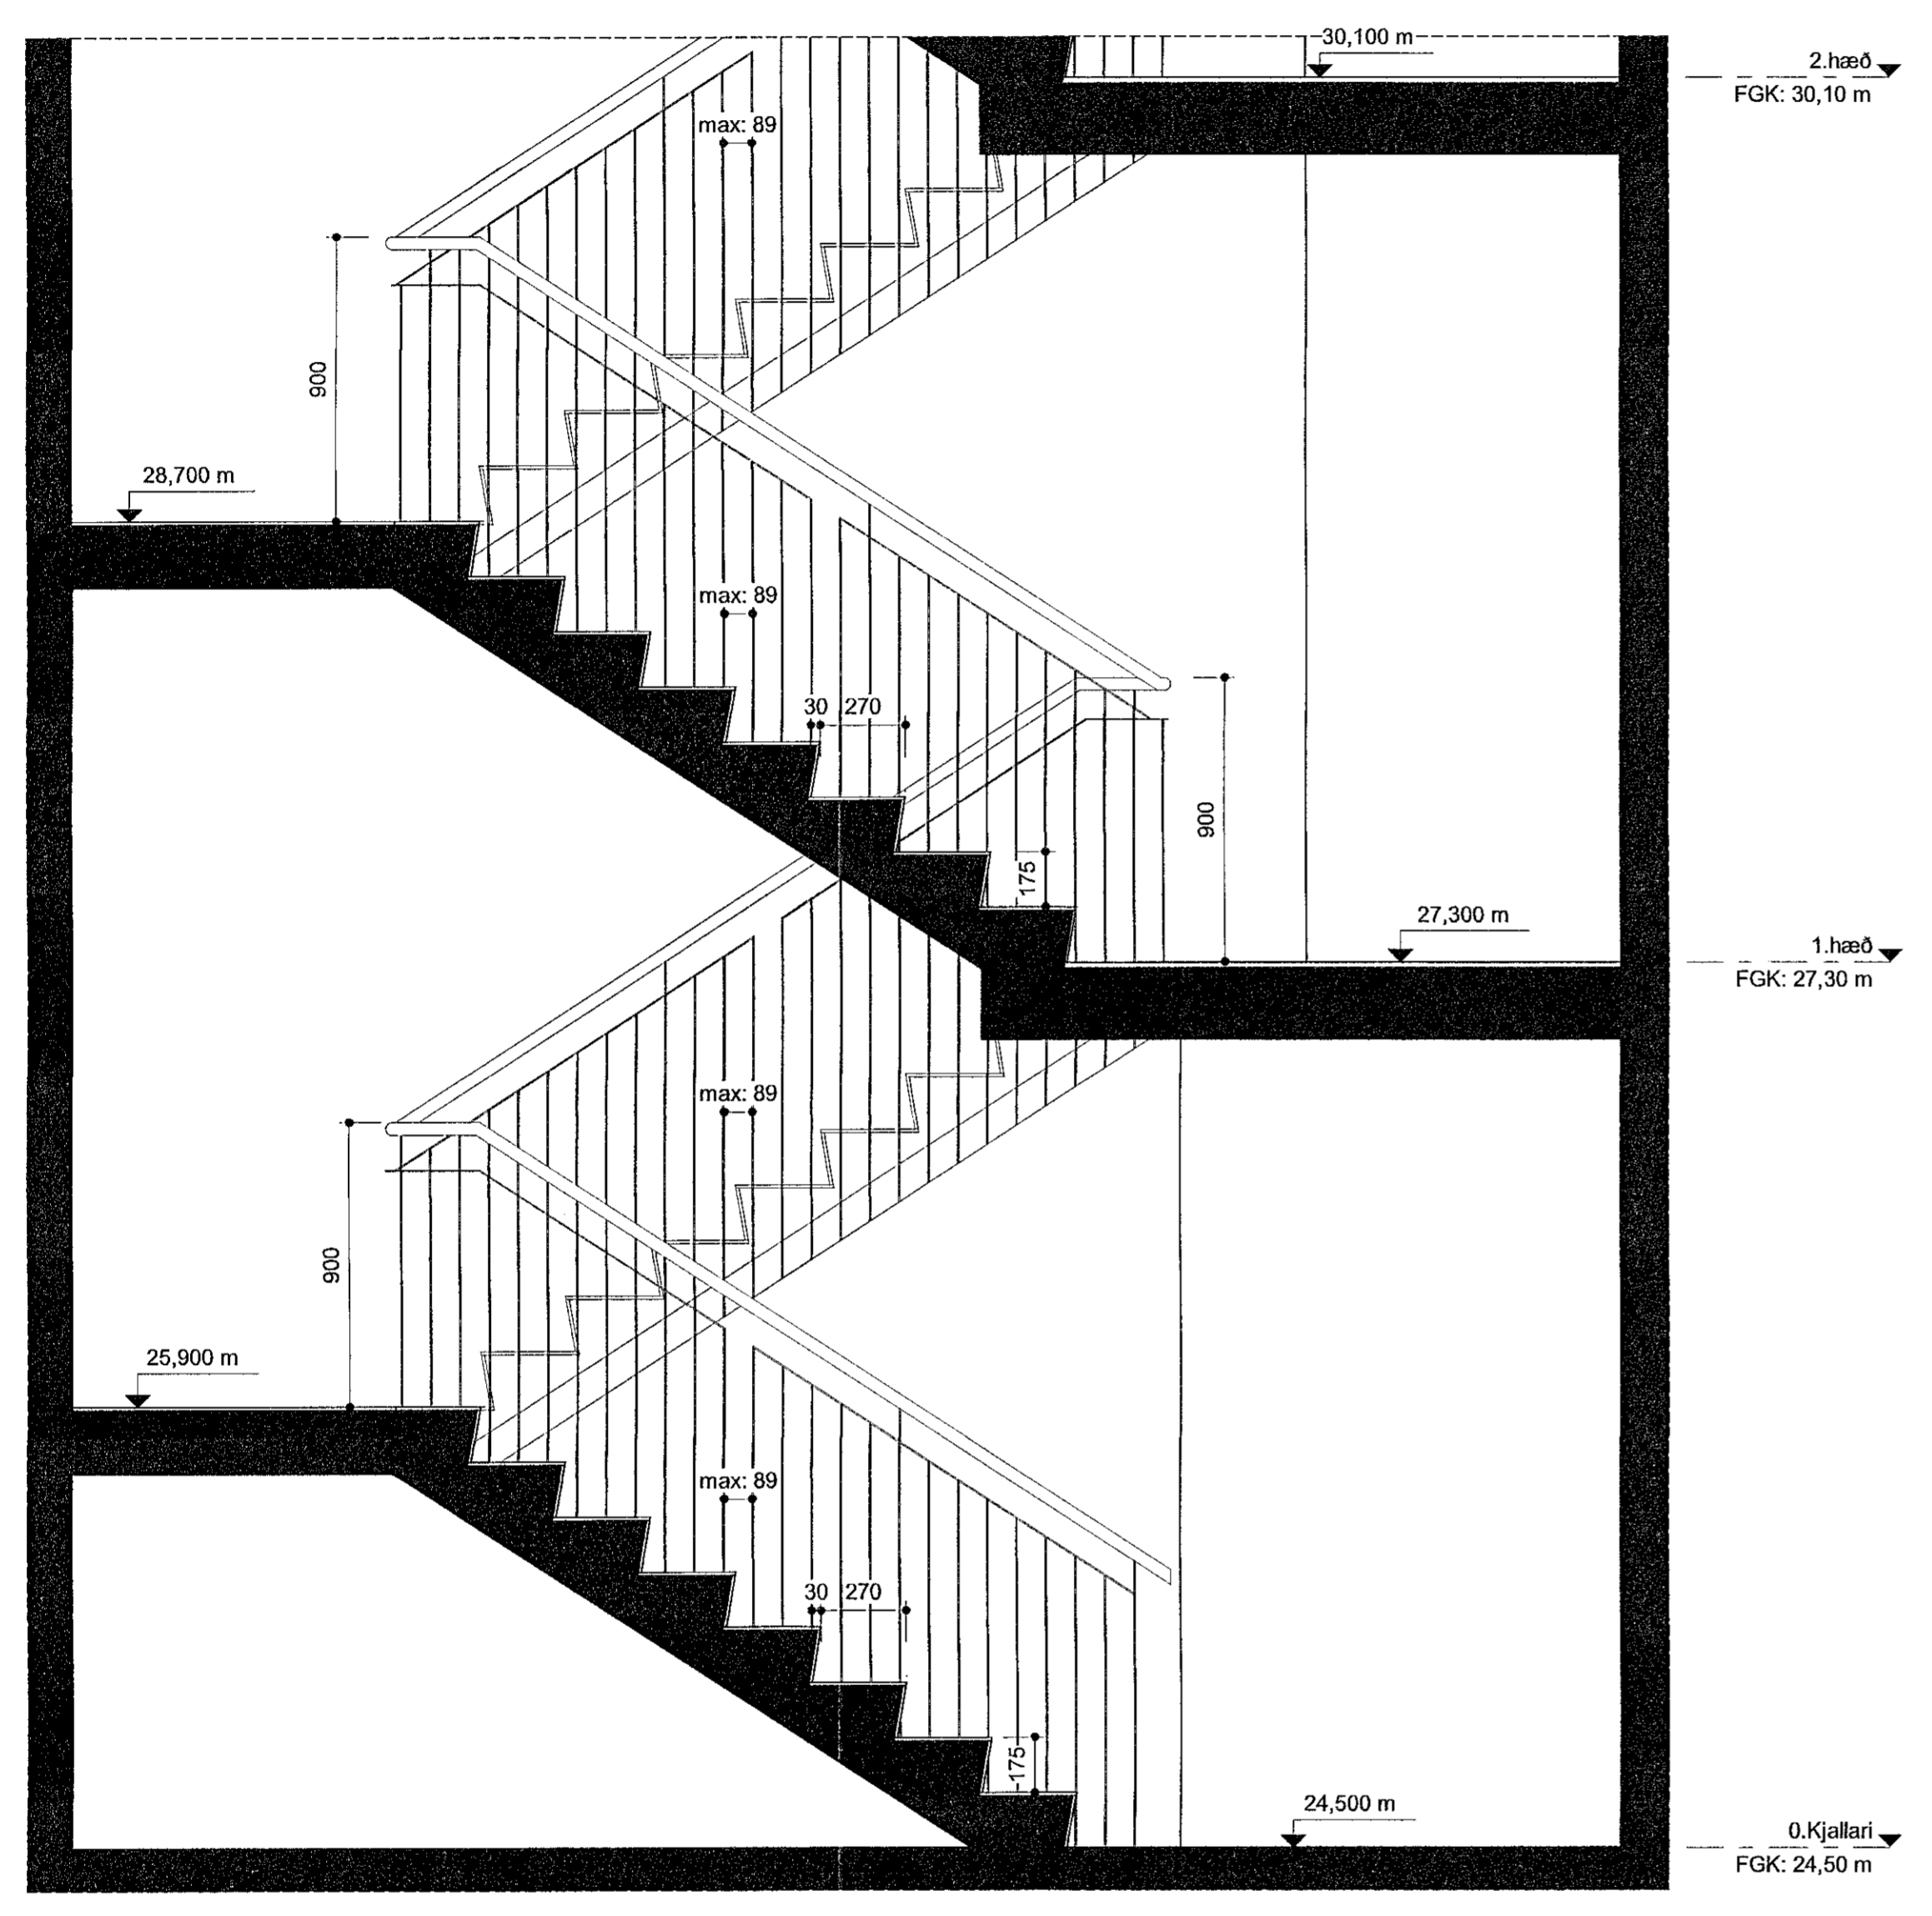

Stigi 1-Snið 1-1 - 1.hlut

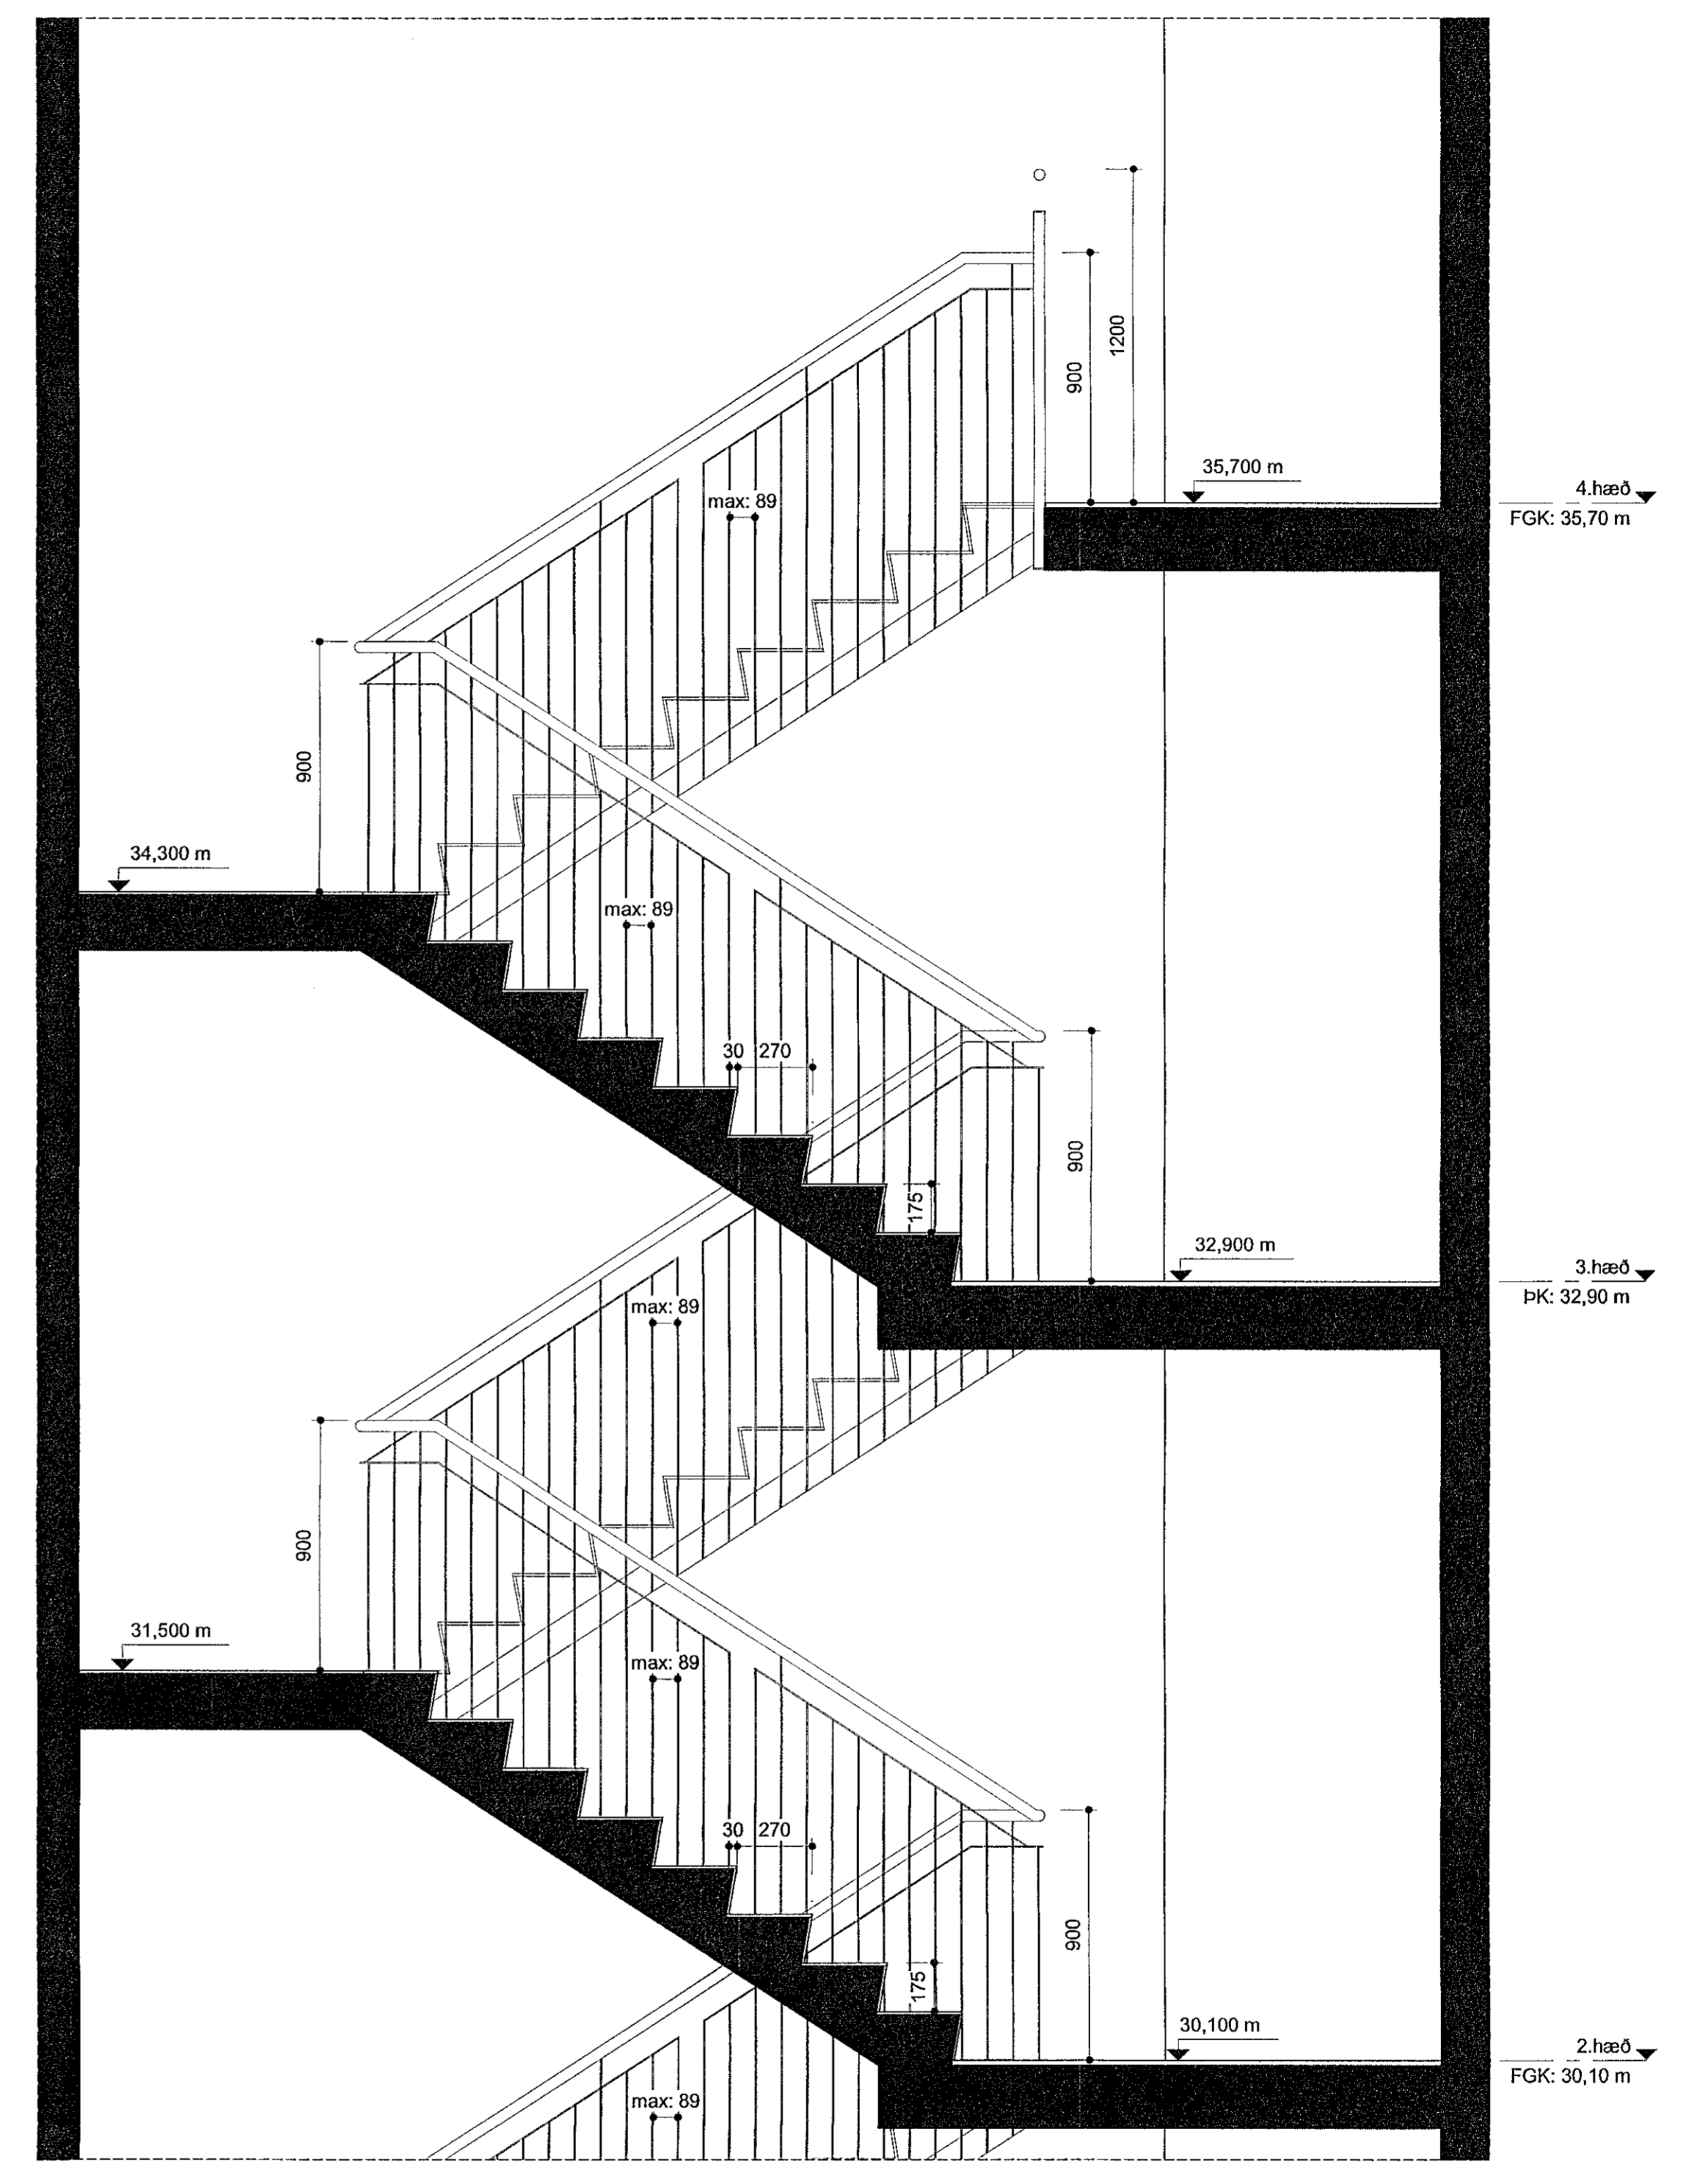

Stigi 1-Snið 1-1 - 2.hluti

Öll mál og stíll tekiðs. Á þessum stigi er hæð samþykkt höllunar, skv. ákveðnum höfundalaga.