


Sampykkt þann
 06. okt. 2021
 E.h. byggingarfulltrúans í Hafnarföru
 Hjálmar A. Jónsson
 1185

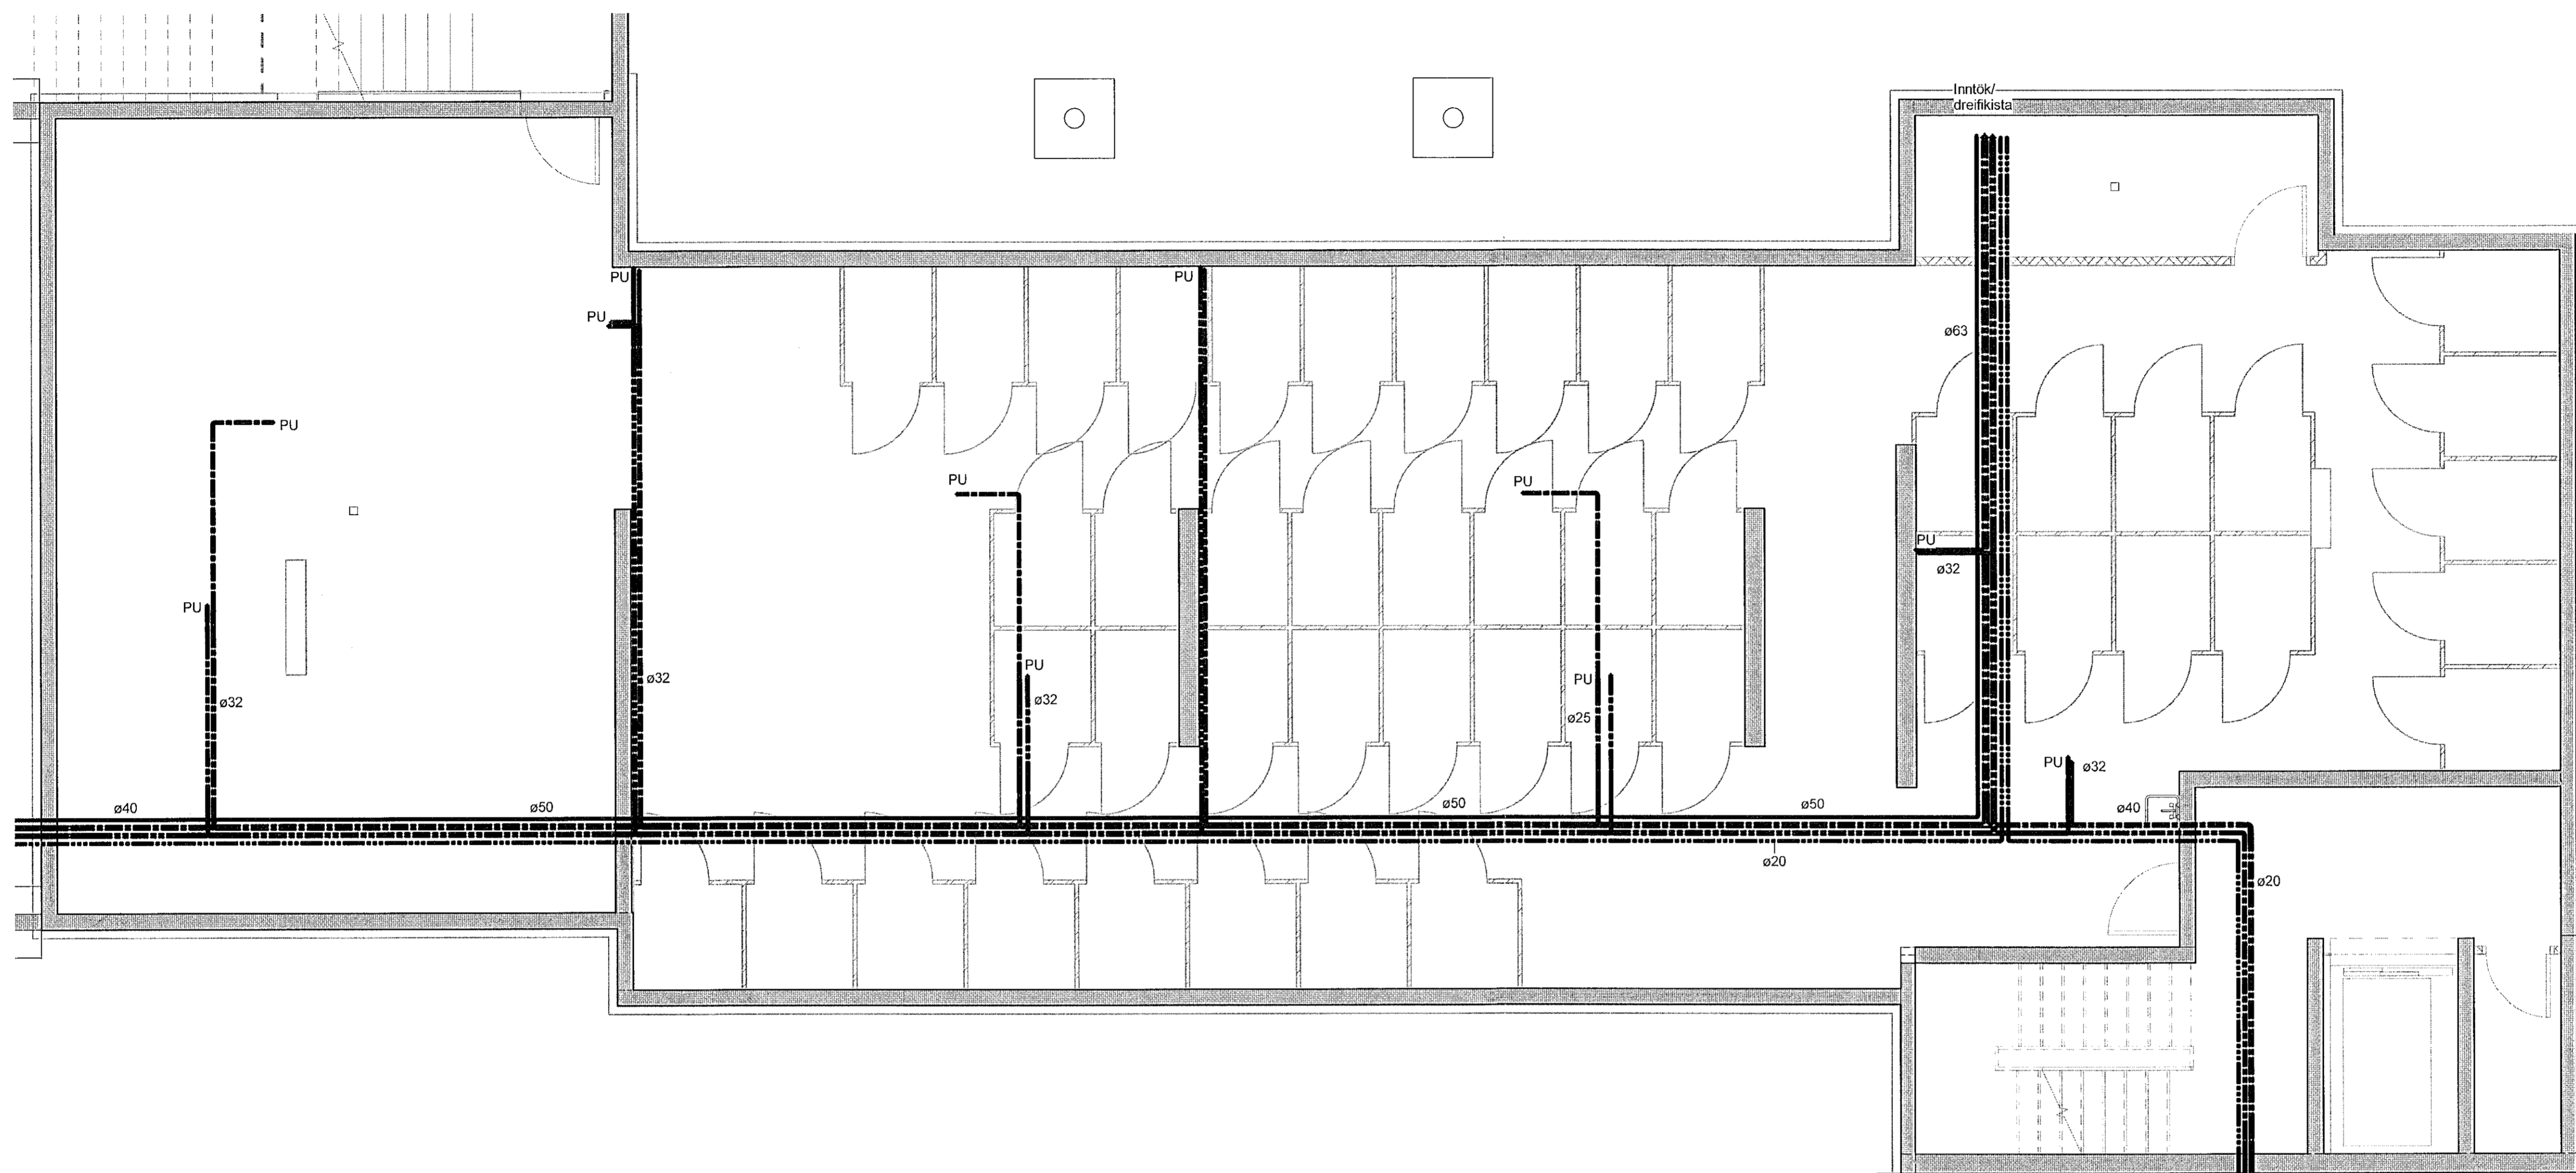

1 Kjallari - 2
 1 : 50

VERKTEIKNING GERD Á
 GRUNNI AÐALUPPDRATTA
 SEM SAMPYKKTIR VORU ÞANN
 22 JUL 2021
 Ásgeir Ásgeirsson • N 0801876429

DAGS	F.H. VERKFRÆÐISTOFU REYKJAVÍKUR: Eggen Einarsson 140574-4819
DAGS	HÖNNUNARSTJÓRI: Ásgeir Ásgeirsson 080161-5429
Verkfræðistofa REYKJAVÍKUR	
FISKISLÓÐ 75, 101, REYKJAVÍK KT: 560415-0600	
VERK: Nónhamar 1 221 Hafnarfjörður	
TEIKNING: Lagnateikning Neysluvatn Kjallari - 2	
VERKNR.: 2104	MKV.: 1 : 50
HANNAD: EEP	TEIKNAD: AG
	YFIRFARIÐ: JPF
DAGS: 01.10.2021	ÚTGÁFA NR.: N-02 A

NR.	BREYTING	DAGS	BY
A	Verkteikning	01.10.2021	EEP