



Samþykkt þann
06. okt. 2021
F.H. Verkfræðistofa Reykjavíkur
Hjálmar A. Jónsson
HJA

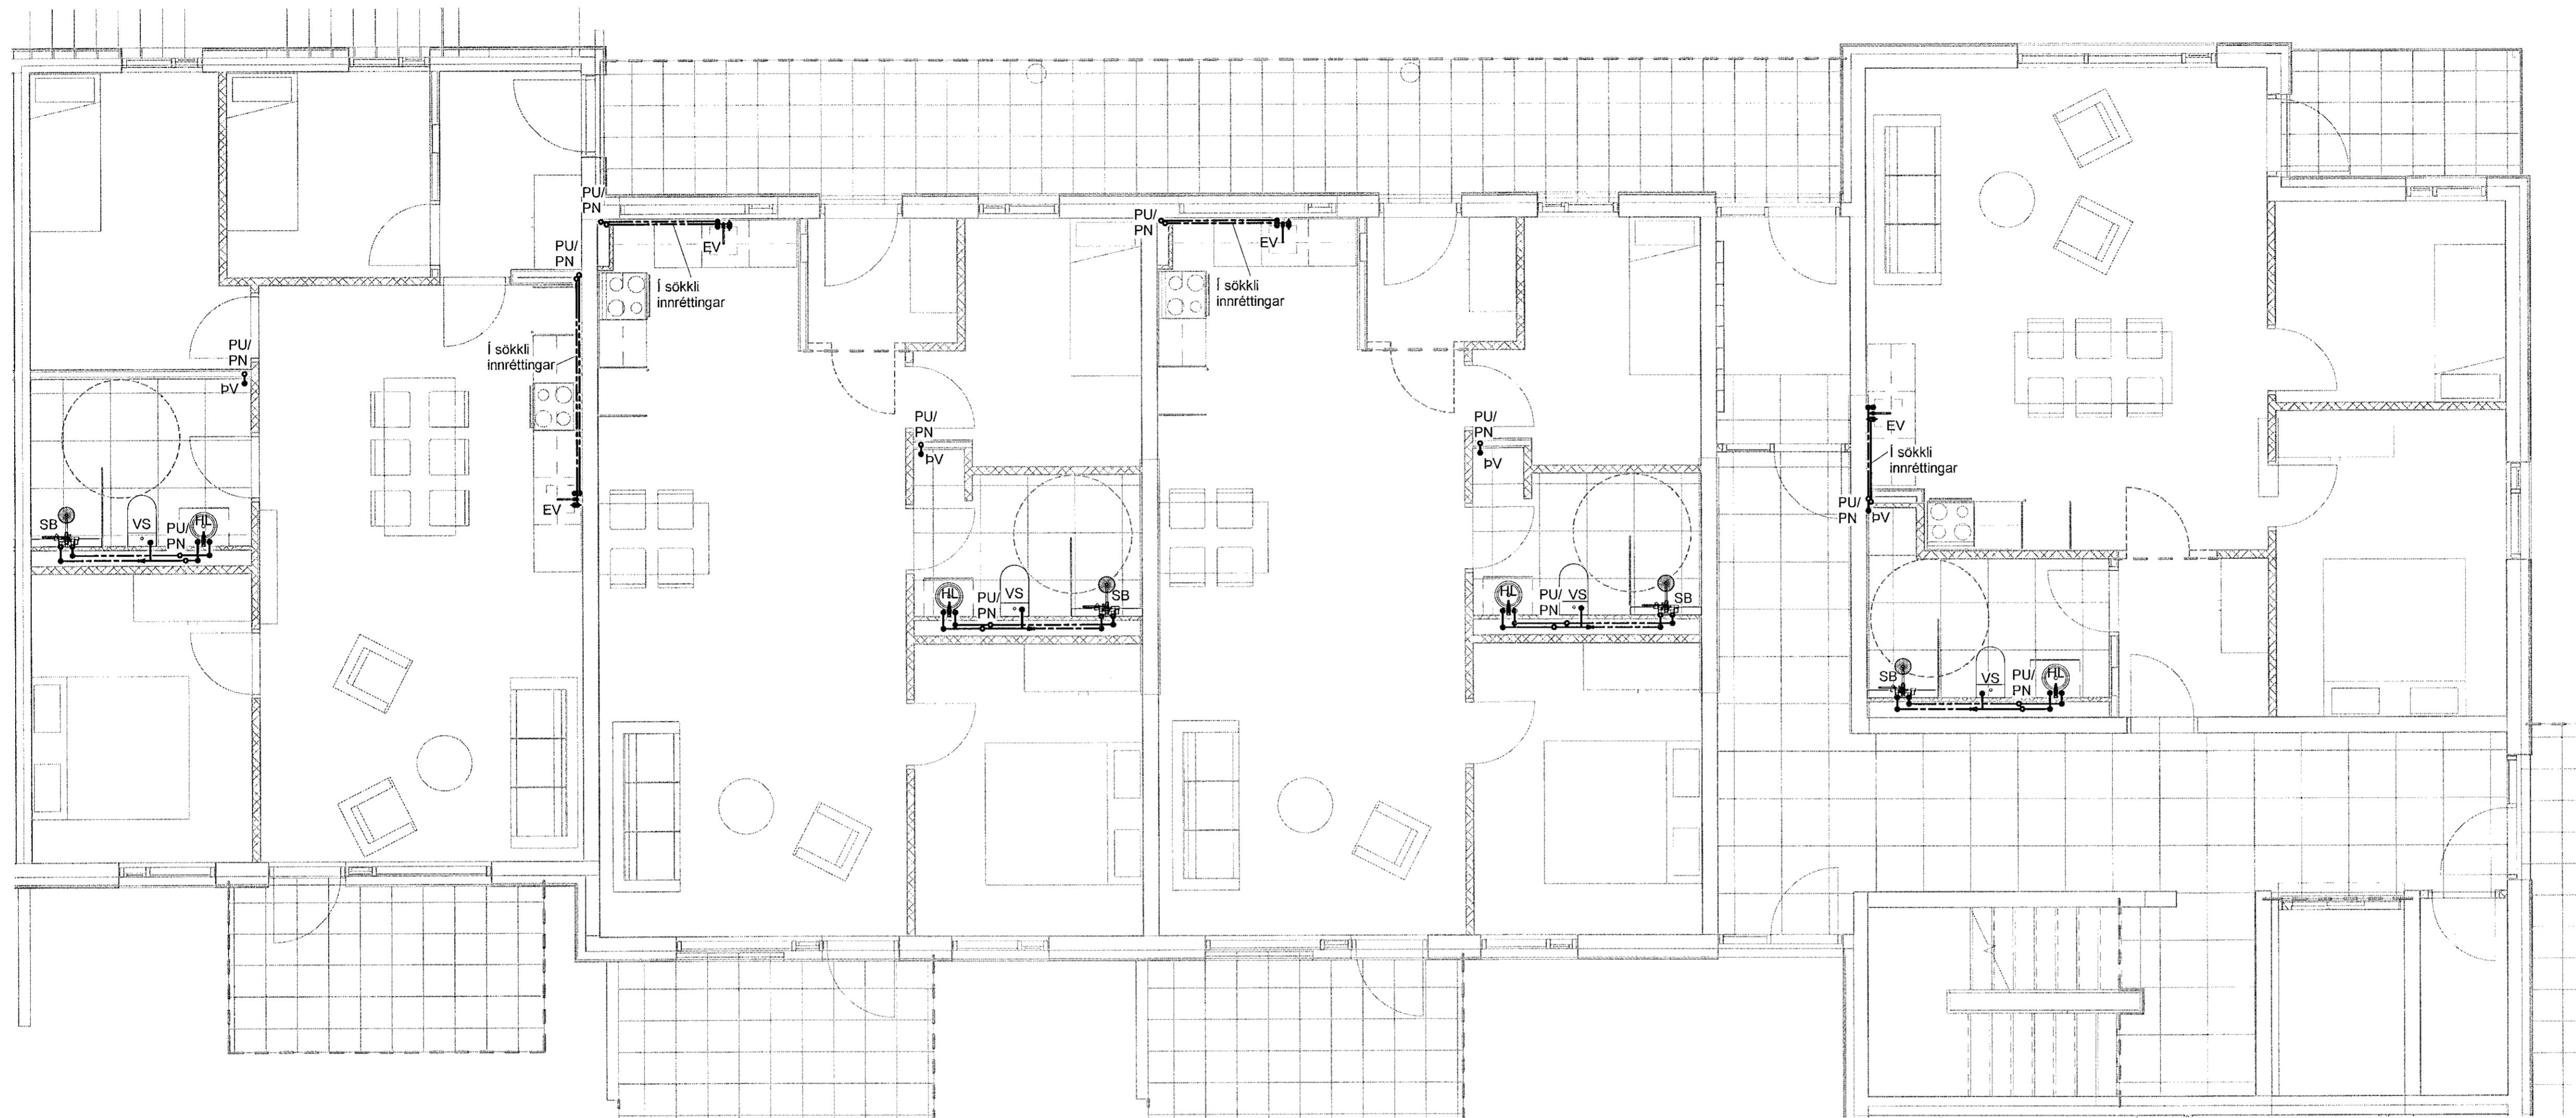

2 1. hæð - 2
1:50

VERKTEIKNING GERÐ Á
GRUNNI AÐALUPPDRÁTTA
SEM SAMÞYKKTIR VORU ÞANN:
22 JUL 2021
Ásga, Ásgæsson - KL 160161-5429

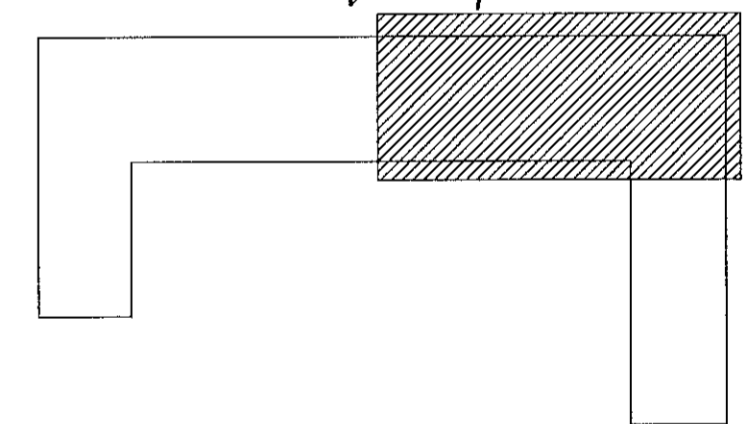

DAGS	F.H. VERKFRÆÐISTOFU REYKJAVÍKUR: Egbert Elma Eggerðsson 140574-4819
DAGS	HÖNNUNARSTJÓRI: Ásgeir Ásgeirsson 060161-5429

**Verkfræðistofa
REYKJAVÍKUR**
FÍSKISLÓÐ 75, 101, REYKJAVÍK KT: 560415-0600

VERK:
**Nónhamar 1
221 Hafnarfjörður**

TEIKNING:
**Lagnateikning
Neyslúvatn
1. hæð - 2**

VERKNR.:	2104	MKV.:	1:50
HANNAÐ:	EEÞ	TEIKNAD:	AG
		YFIRFARID:	JPF
DAGS:	01.10.2021	TEIKNING NR.:	N-12
		ÚTGÁFA NR.:	A

NR.	BREYTING	DAGS	BY
A	Verkteikning	01.10.2021	EEÞ