


Sambýkt þann  
06. okt. 2021  
f.h. byggingarfulltrúans í Hafnarfirði  
Hjálmar A. Jónsson  
1-17A-5

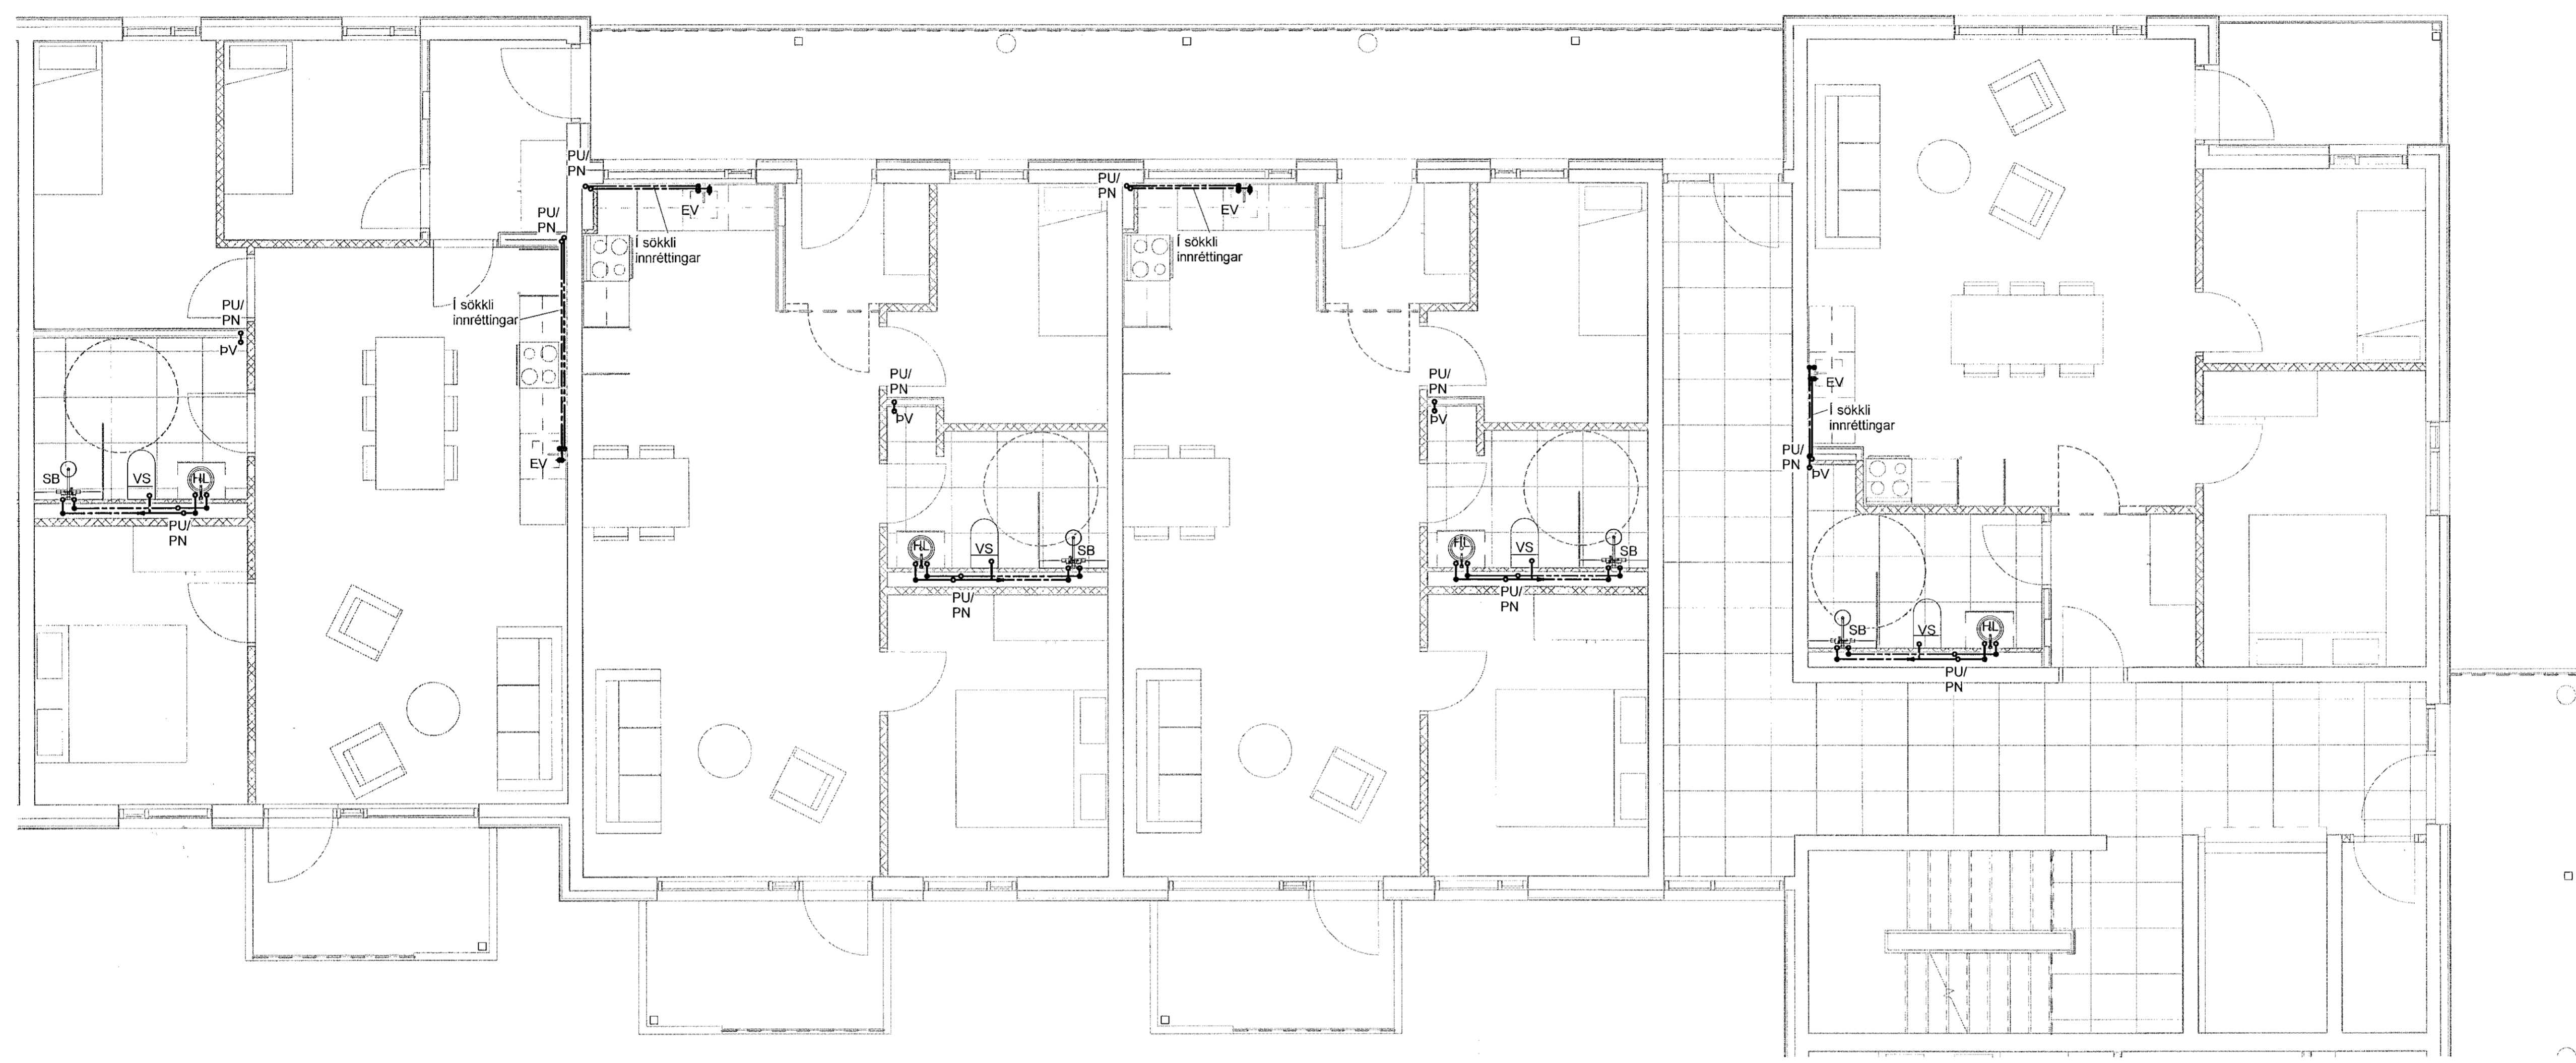

VERKTEIKNING A  
GRUNNLAGIÐ  
SEM SAMBYKKTIR OG ÞANNI  
22 JUL 2021  
Ásgeir Ásgeirsson 060161-5429

1 2. hæð - 2  
1 : 50

DAGS	F.H. VERKFRÆÐISTOFU REYKJAVÍKUR: Egbert Elmgjarnsson 140574-4819
DAGS	HÖNNUNARSTJÓRI: Ásgeir Ásgeirsson 060161-5429

**Verkfræðistofa  
REYKJAVÍKUR**  
FISKISLÓÐ 75, 101, REYKJAVÍK KT: 560415-0600

VERK:  
**Nónhamar 1  
221 Hafnarfjörður**

TEIKNING:  
**Lagnateikning  
Neysluvatn  
2. hæð - 2**

NR.	BREYTING	DAGS	BY
A	Verkteikning	01.10.2021	EEP

VERKNR.: <b>2104</b>	MKV.: <b>1 : 50</b>
HANNAÐ: <b>EEP</b>	TEIKNAD: <b>AG</b>
DAGS: <b>01.10.2021</b>	YFIRFARIÐ: <b>JPF</b>
	ÚTGÁFA NR.: <b>N-22 A</b>