



Samþykkt þann
06. okt. 2021
f.h. byggingarfulltrúans í Hafnarfirði
Hjálmar A. Jónsson
H.A.S

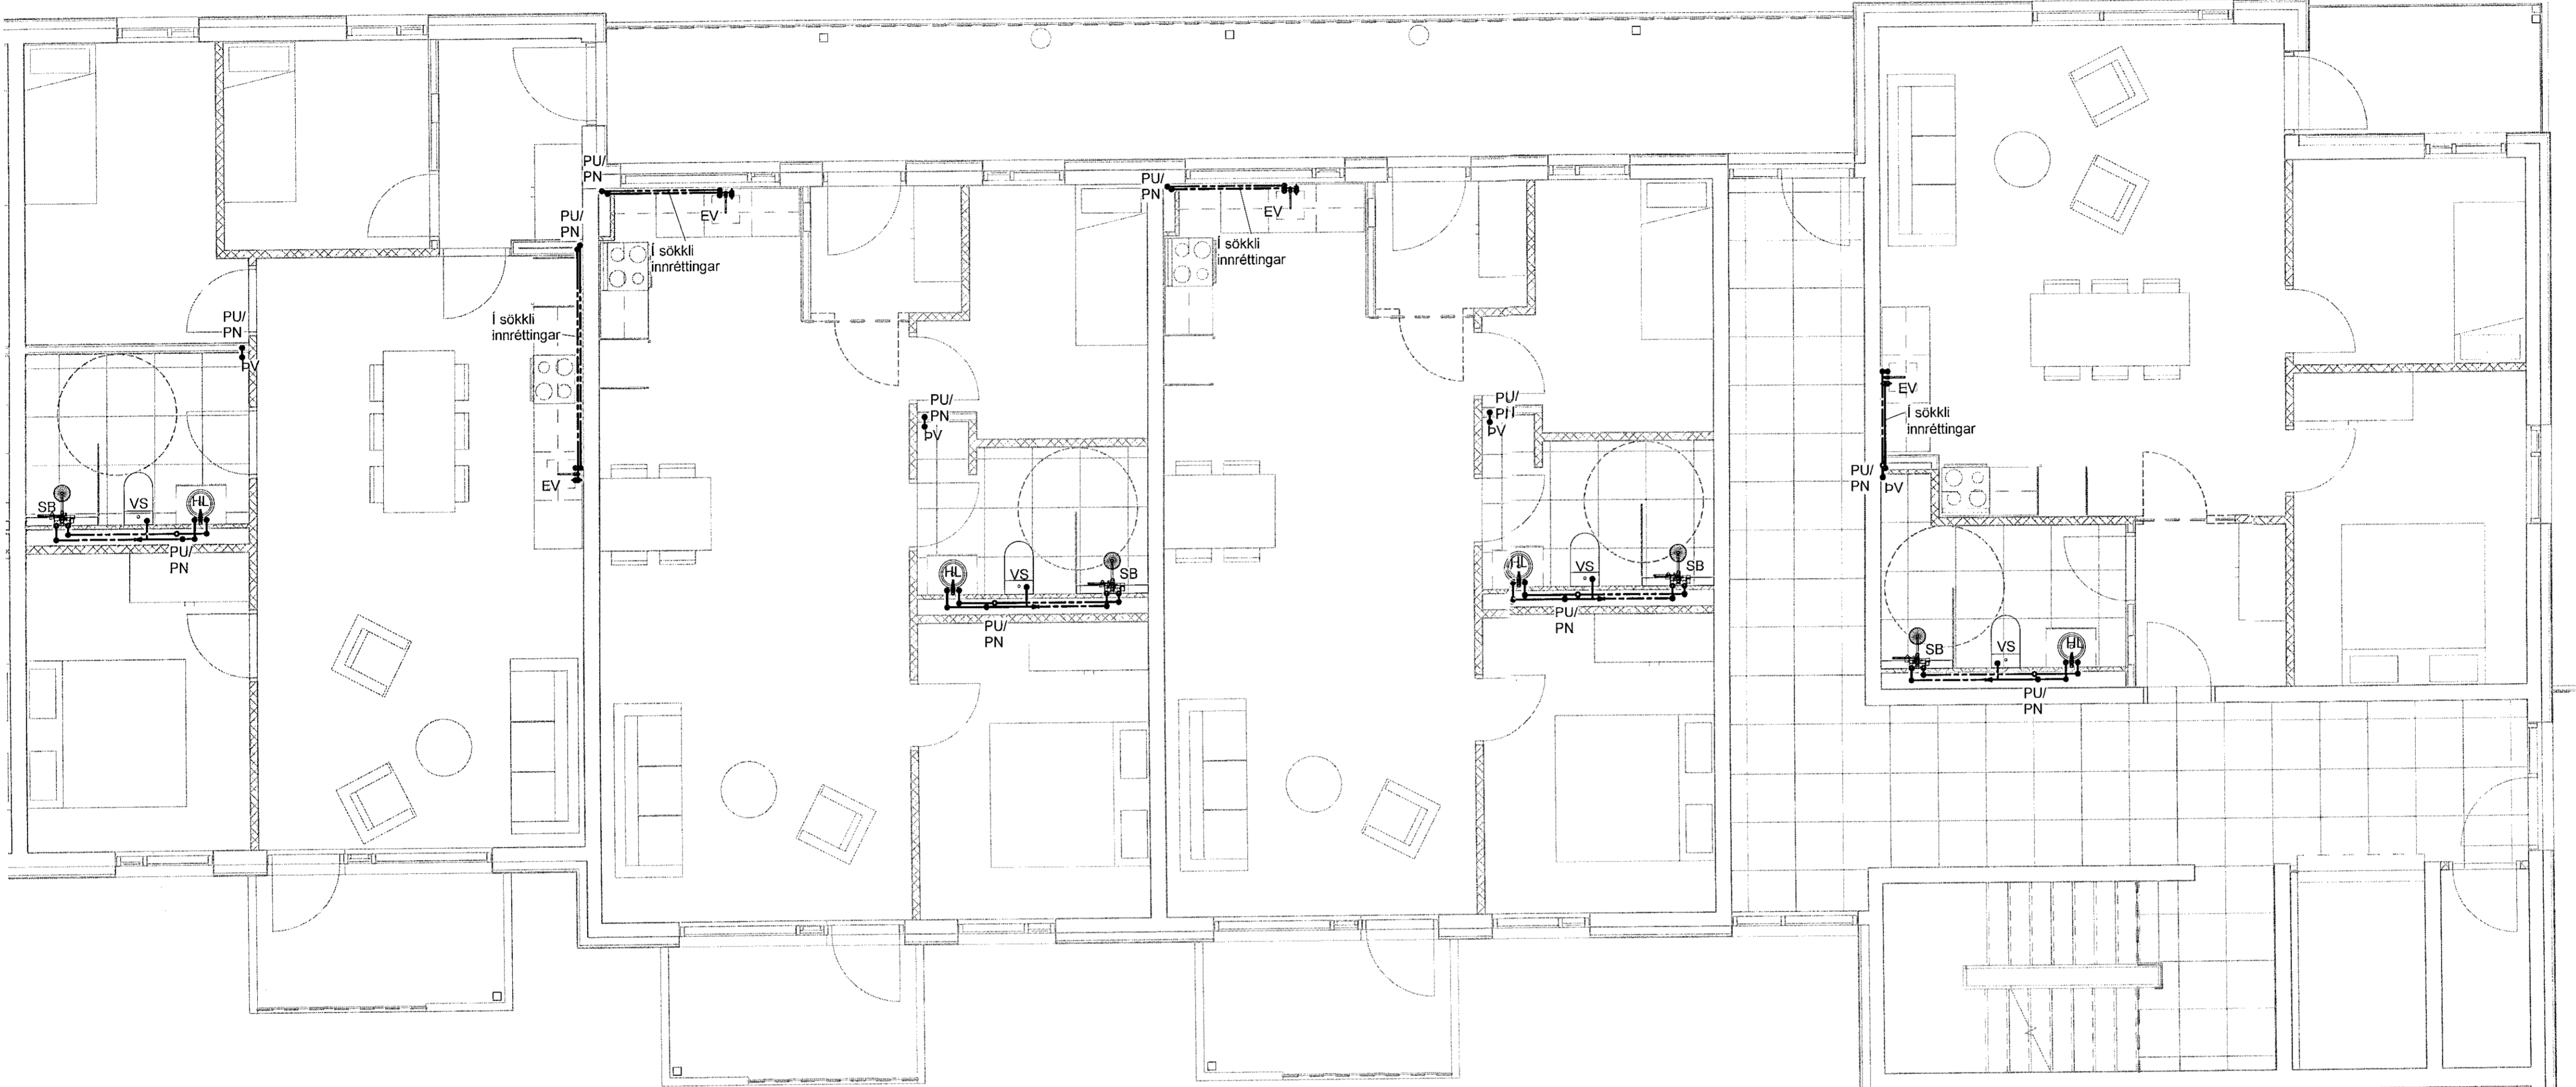

1 3. hæð - 2
1 : 50

VERKTEIKNINGARSKILD
GRUNNI: ADALUPPISTAFUR
SEM SAMÞYKKTU ÞORU ÞANN
2.2 JUL 2021
Ásgeir Ásgeirsson KT 56016/5429

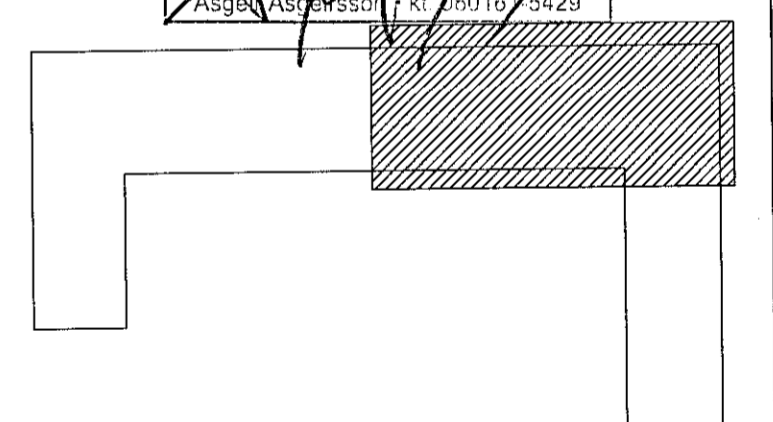

DAGS F.H. VERKFRÆÐISTOFU REYKJAVÍKUR:
Egert Elmagússon 140574-4819
DAGS HÖNNUNARSTJÓRI:
Ásgeir Ásgeirsson 060161-5429

**Verkfræðistofa
REYKJAVÍKUR**
FISKISLÓÐ 75, 101, REYKJAVÍK KT: 560415-0600

VERK:
**Nónhamar 1
221 Hafnarfjörður**

TEIKNING:
**Lagnateikning
Neysluvatn
3. hæð - 2**

NR.	BREYTING	DAGS	BY
A	Verkteikning	01.10.2021	EEP

VERKNR.: 2104	MKV.: 1 : 50	
HANNAÐ: EEP	TEIKNAD: AG	YFIRFARID: JPF
DAGS: 01.10.2021	TEIKNING NR.: N-32	ÚTGÁFA NR.: A