



Samþykkt þann
06. okt. 2021
F.H. Verkfræðistofa Reykjavíkur
Hjalmar A. Jónsson
H.A.J.

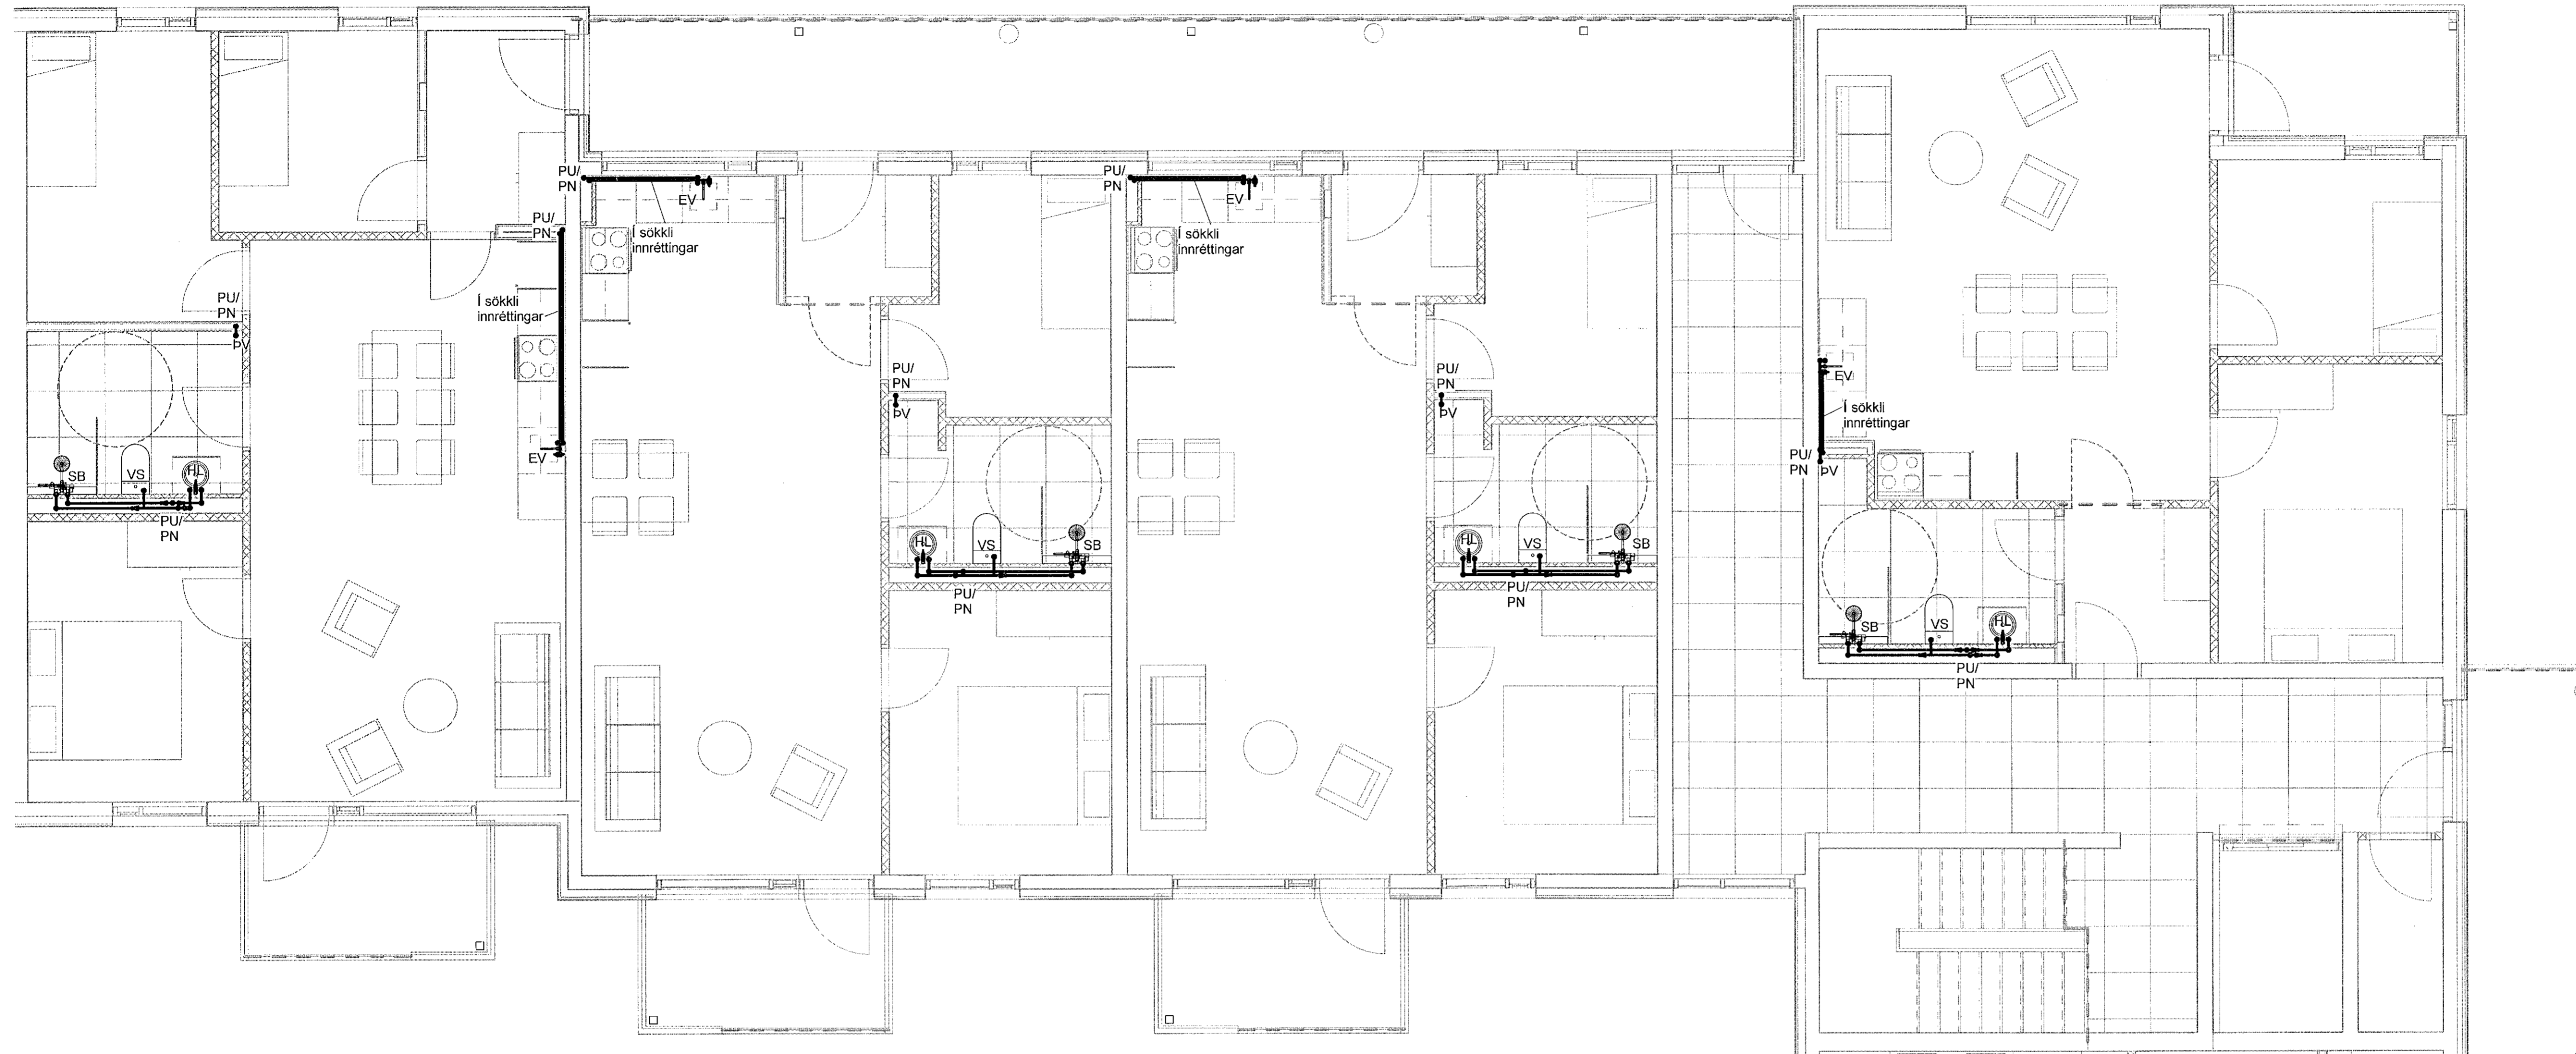

1 4. hæð - 2
1 : 50

VERKTEIKNING GERÐ Á
GRUNNI ADALUPPDRATTA
SEM SAMÞYKKTIR VORU ÞANN
22 JUL 2021
Ásgeir Ásgeirsson • kt. 060161-5429

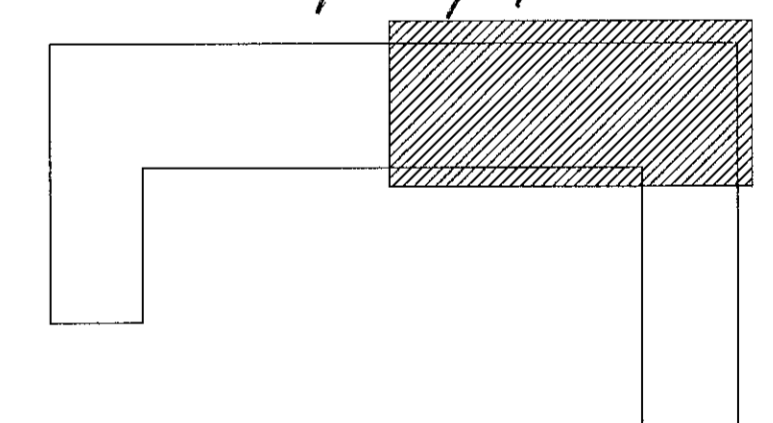

DAGS	F.H. VERKFRÆÐISTOFU REYKJAVÍKUR: Egget Elmgjarnsson 140574-4819
DAGS	HÖNNUNARSTJÓRI: Ásgeir Ásgeirsson 060161-5429
Verkfræðistofa REYKJAVÍKUR	
FISKISLÓÐ 75, 101, REYKJAVÍK KT: 560415-0600	
VERK: Nónhamar 1 221 Hafnarfjörður	
TEIKNING: Lagnateikning Neysluvatn 4. hæð - 2	
VERKNR.: 2104	MKV.: 1 : 50
HANNAD: EEP	TEIKNAD: AG
DAGS: 01.10.2021	ÚTGÁFA NR.: JPF
	ÚTGÁFA NR.: N-42
	ÚTGÁFA NR.: A

NR.	BREYTING	DAGS	BY
A	Verkteikning	01.10.2021	EEP