



Samþykkt þann
06. okt. 2021
f.h. byggingarfulltrúans í Hafnarfróð
Hjálmar A. Jónsson
J-A-J

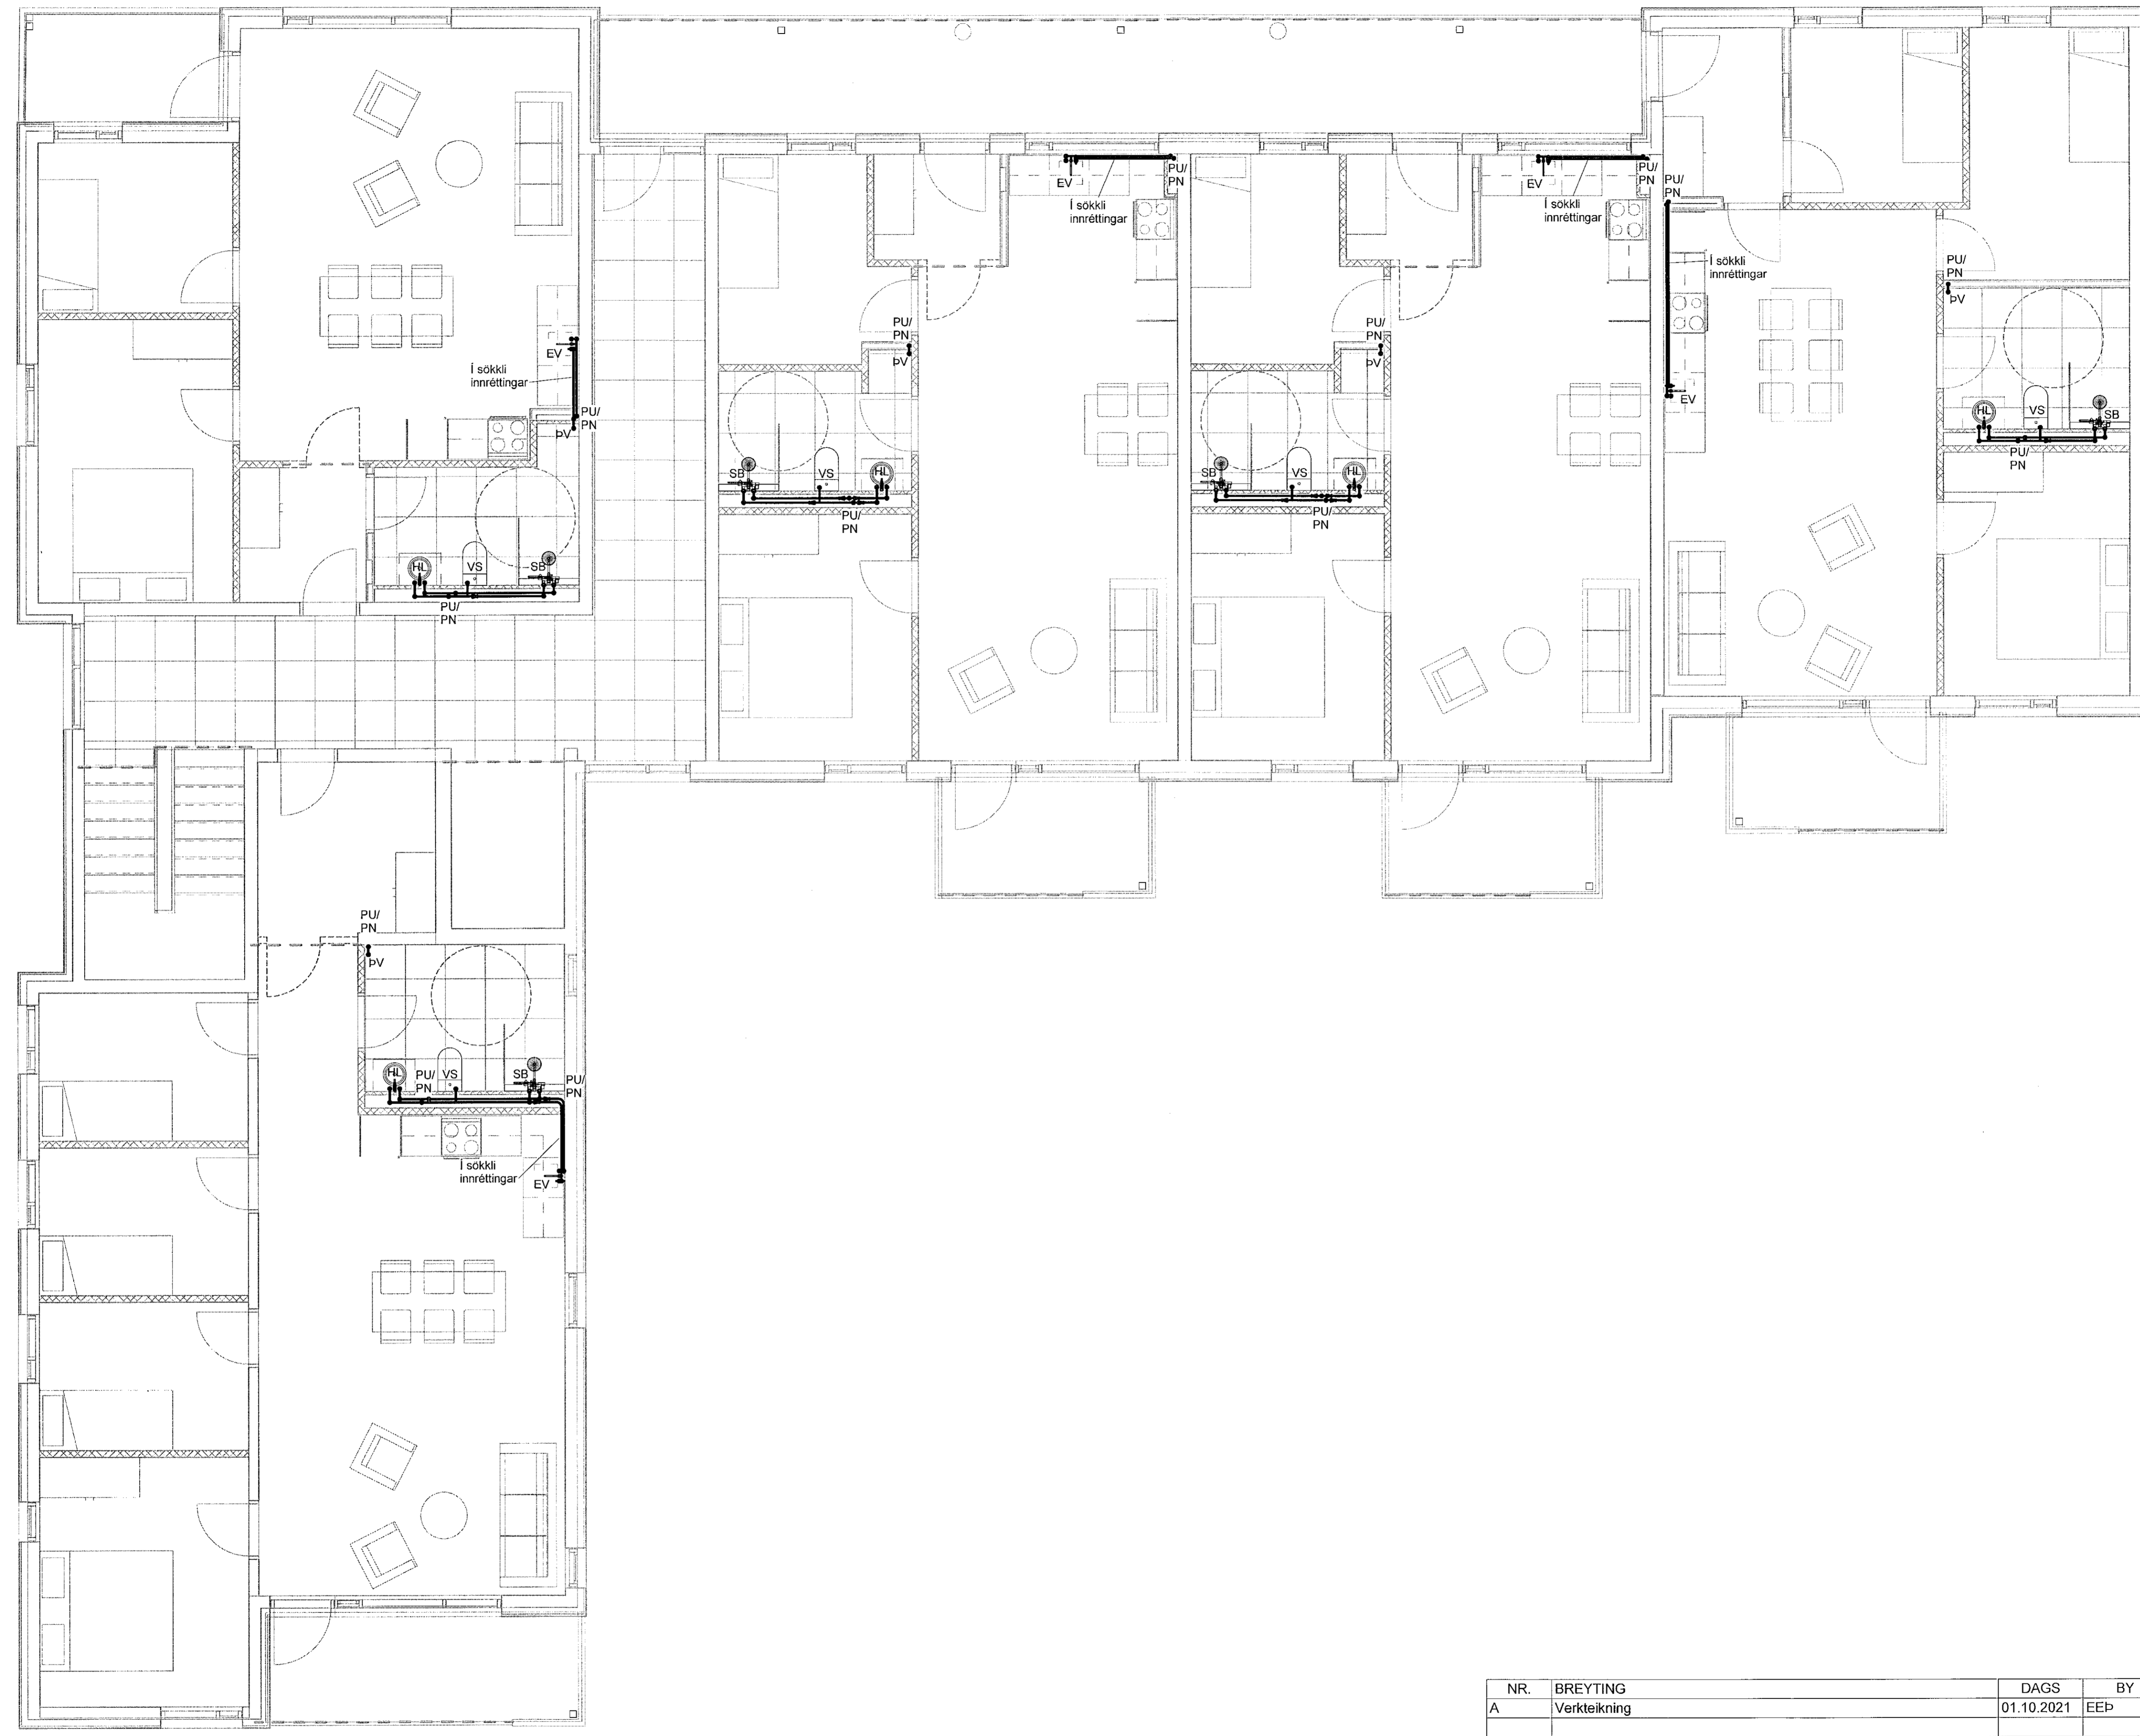

VERKTEIKNING GERD Á
GRUNNI ADALUPPDRATTA
SEM SAMÞYKKTIR VORU ÞANN:
22. JUL. 2021
Ásgeir Ásgeirsson • N. 080161-5429

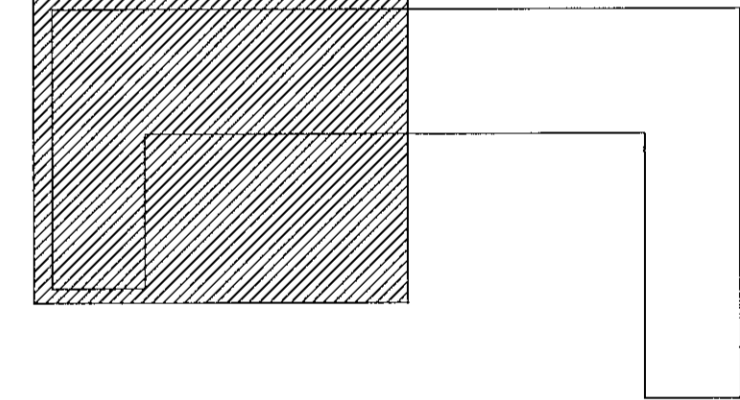

DAGS	F.H. VERKFRÆÐISTOFA REYKJAVÍKUR: Eggett Elmar Ásgeirsson 140574-4819
DAGS	HÖNNUNARSTJÓRI: Ásgeir Ásgeirsson 060161-5429

**Verkfræðistofa
REYKJAVÍKUR**
FISKISLÓÐ 75, 101, REYKJAVÍK KT: 560415-0600

VERK:
**Nónhamar 1
221 Hafnarfjörður**

TEIKNING:
**Lagnateikning
Neyslúvatn
4. hæð - 3**

NR.	BREYTING	DAGS	BY
A	Verkteikning	01.10.2021	EEÞ

VERKNR.:	2104	MKV.:	1 : 50
HANNAÐ:	EEÞ	TEIKNAD:	AG
		YFIRFARID:	JÞF
DAGS:	01.10.2021	TEIKNING NR.:	N-43
		ÚTGÁFA NR.:	A

1 4. hæð - 3
1 : 50