


Samþykkt þann  
06. okt. 2021  
F.H. Verkfræðistofa Reykjavíkur  
Hjálmar A. Jónsson  
1-1A-3

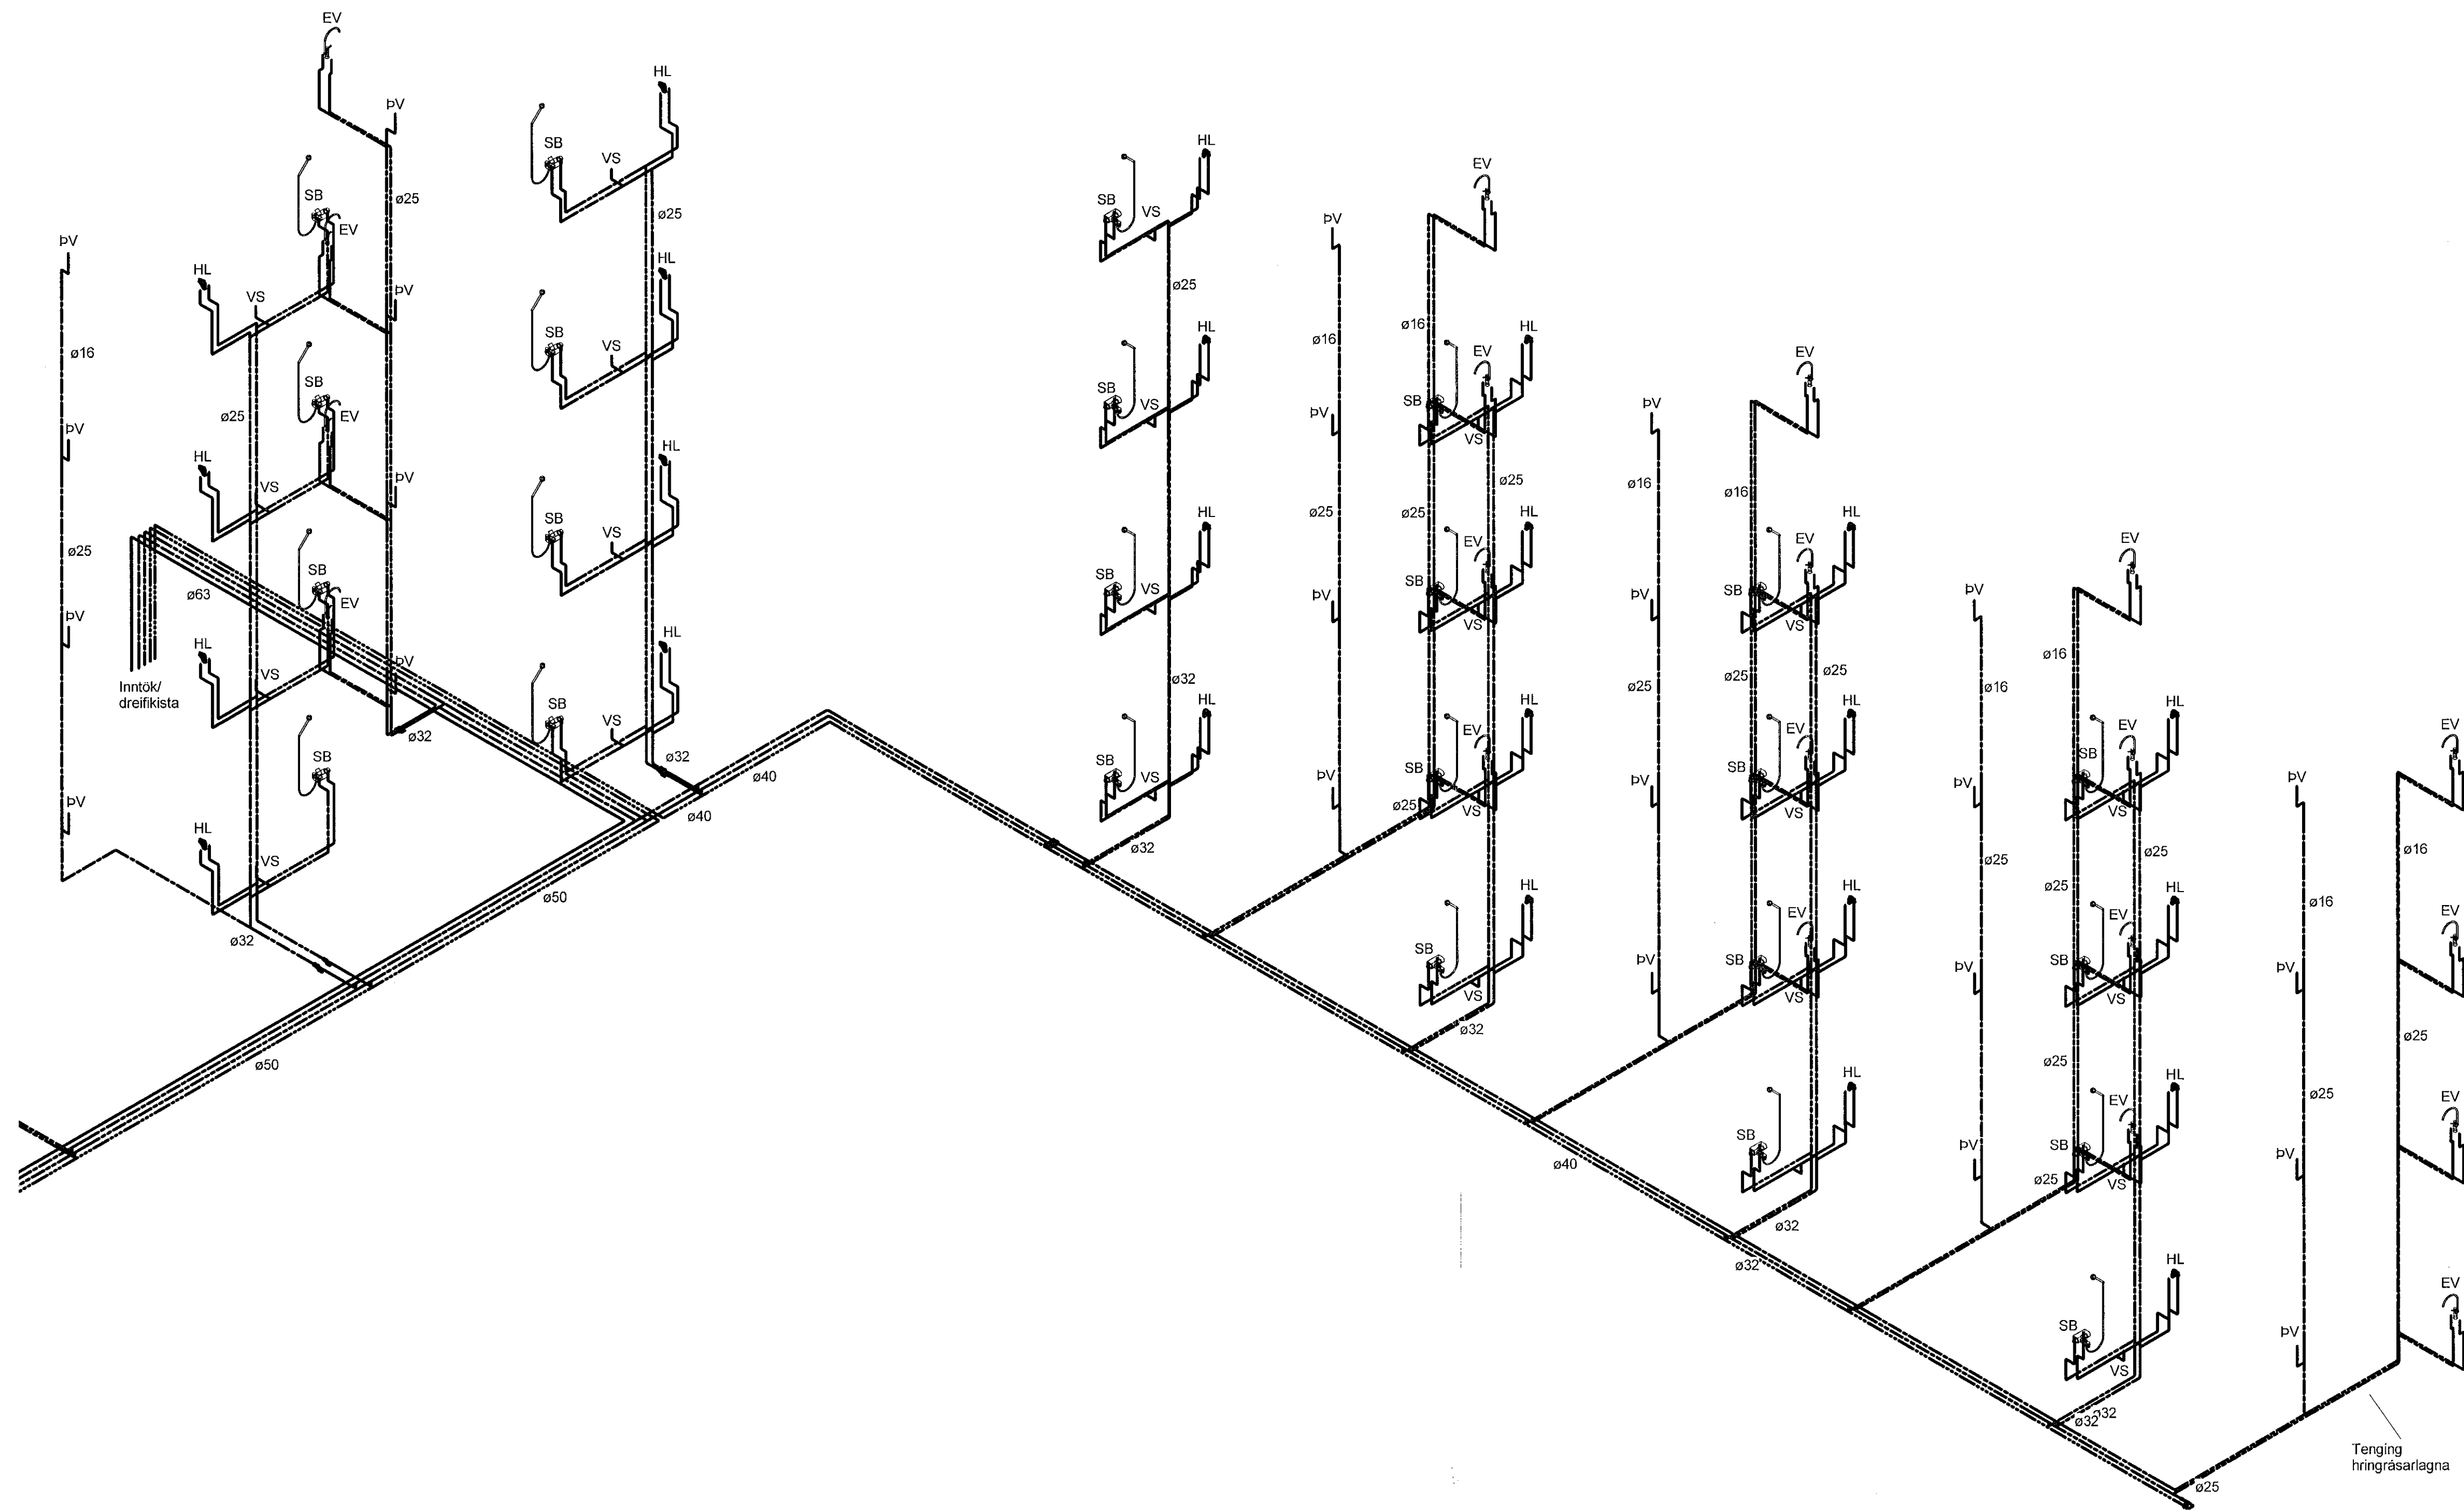

VERKTEIKNING GERD Á  
GRUNNI ADALUPPDRATTA  
SEM SAMÞYKKTIR VORU ÞANN:  
22 JUL 2021  
Ásgeir Ásgeirsson • V. 060151-5429

1 Rúmmynd - 1

NR.	BREYTING	DAGS	BY
A	Verkteikning	01.10.2021	EEP

DAGS	F.H. VERKFRÆÐISTOFU REYKJAVÍKUR: Egbert Elmar Jónsson 140574-4819	
DAGS	HÖNNUNARSTJÓRI: Ásgeir Ásgeirsson 060151-5429	
<b>Verkfræðistofa REYKJAVÍKUR</b> FISKISLÓÐ 75, 101, REYKJAVÍK KT. 560415-0600		
VERK: <b>Nónhamar 1 221 Hafnarfjörður</b>		
TEIKNING: <b>Lagnateikning Neyslúvatn Rúmmynd - 1</b>		
VERKNR.:	2104	MKV.:
HANNAÐ:	TEIKNAD:	YFIRFARID:
EEP	AG	JPF
DAGS:	TEIKNING NR.:	ÚTGÁFA NR.:
01.10.2021	N-51	A