



Sambýkkt þann
06. okt. 2021
f.h. byggingarfulltrúans í Hafnarfrá,
Hjalmar A. Jónsson
1-11A-5

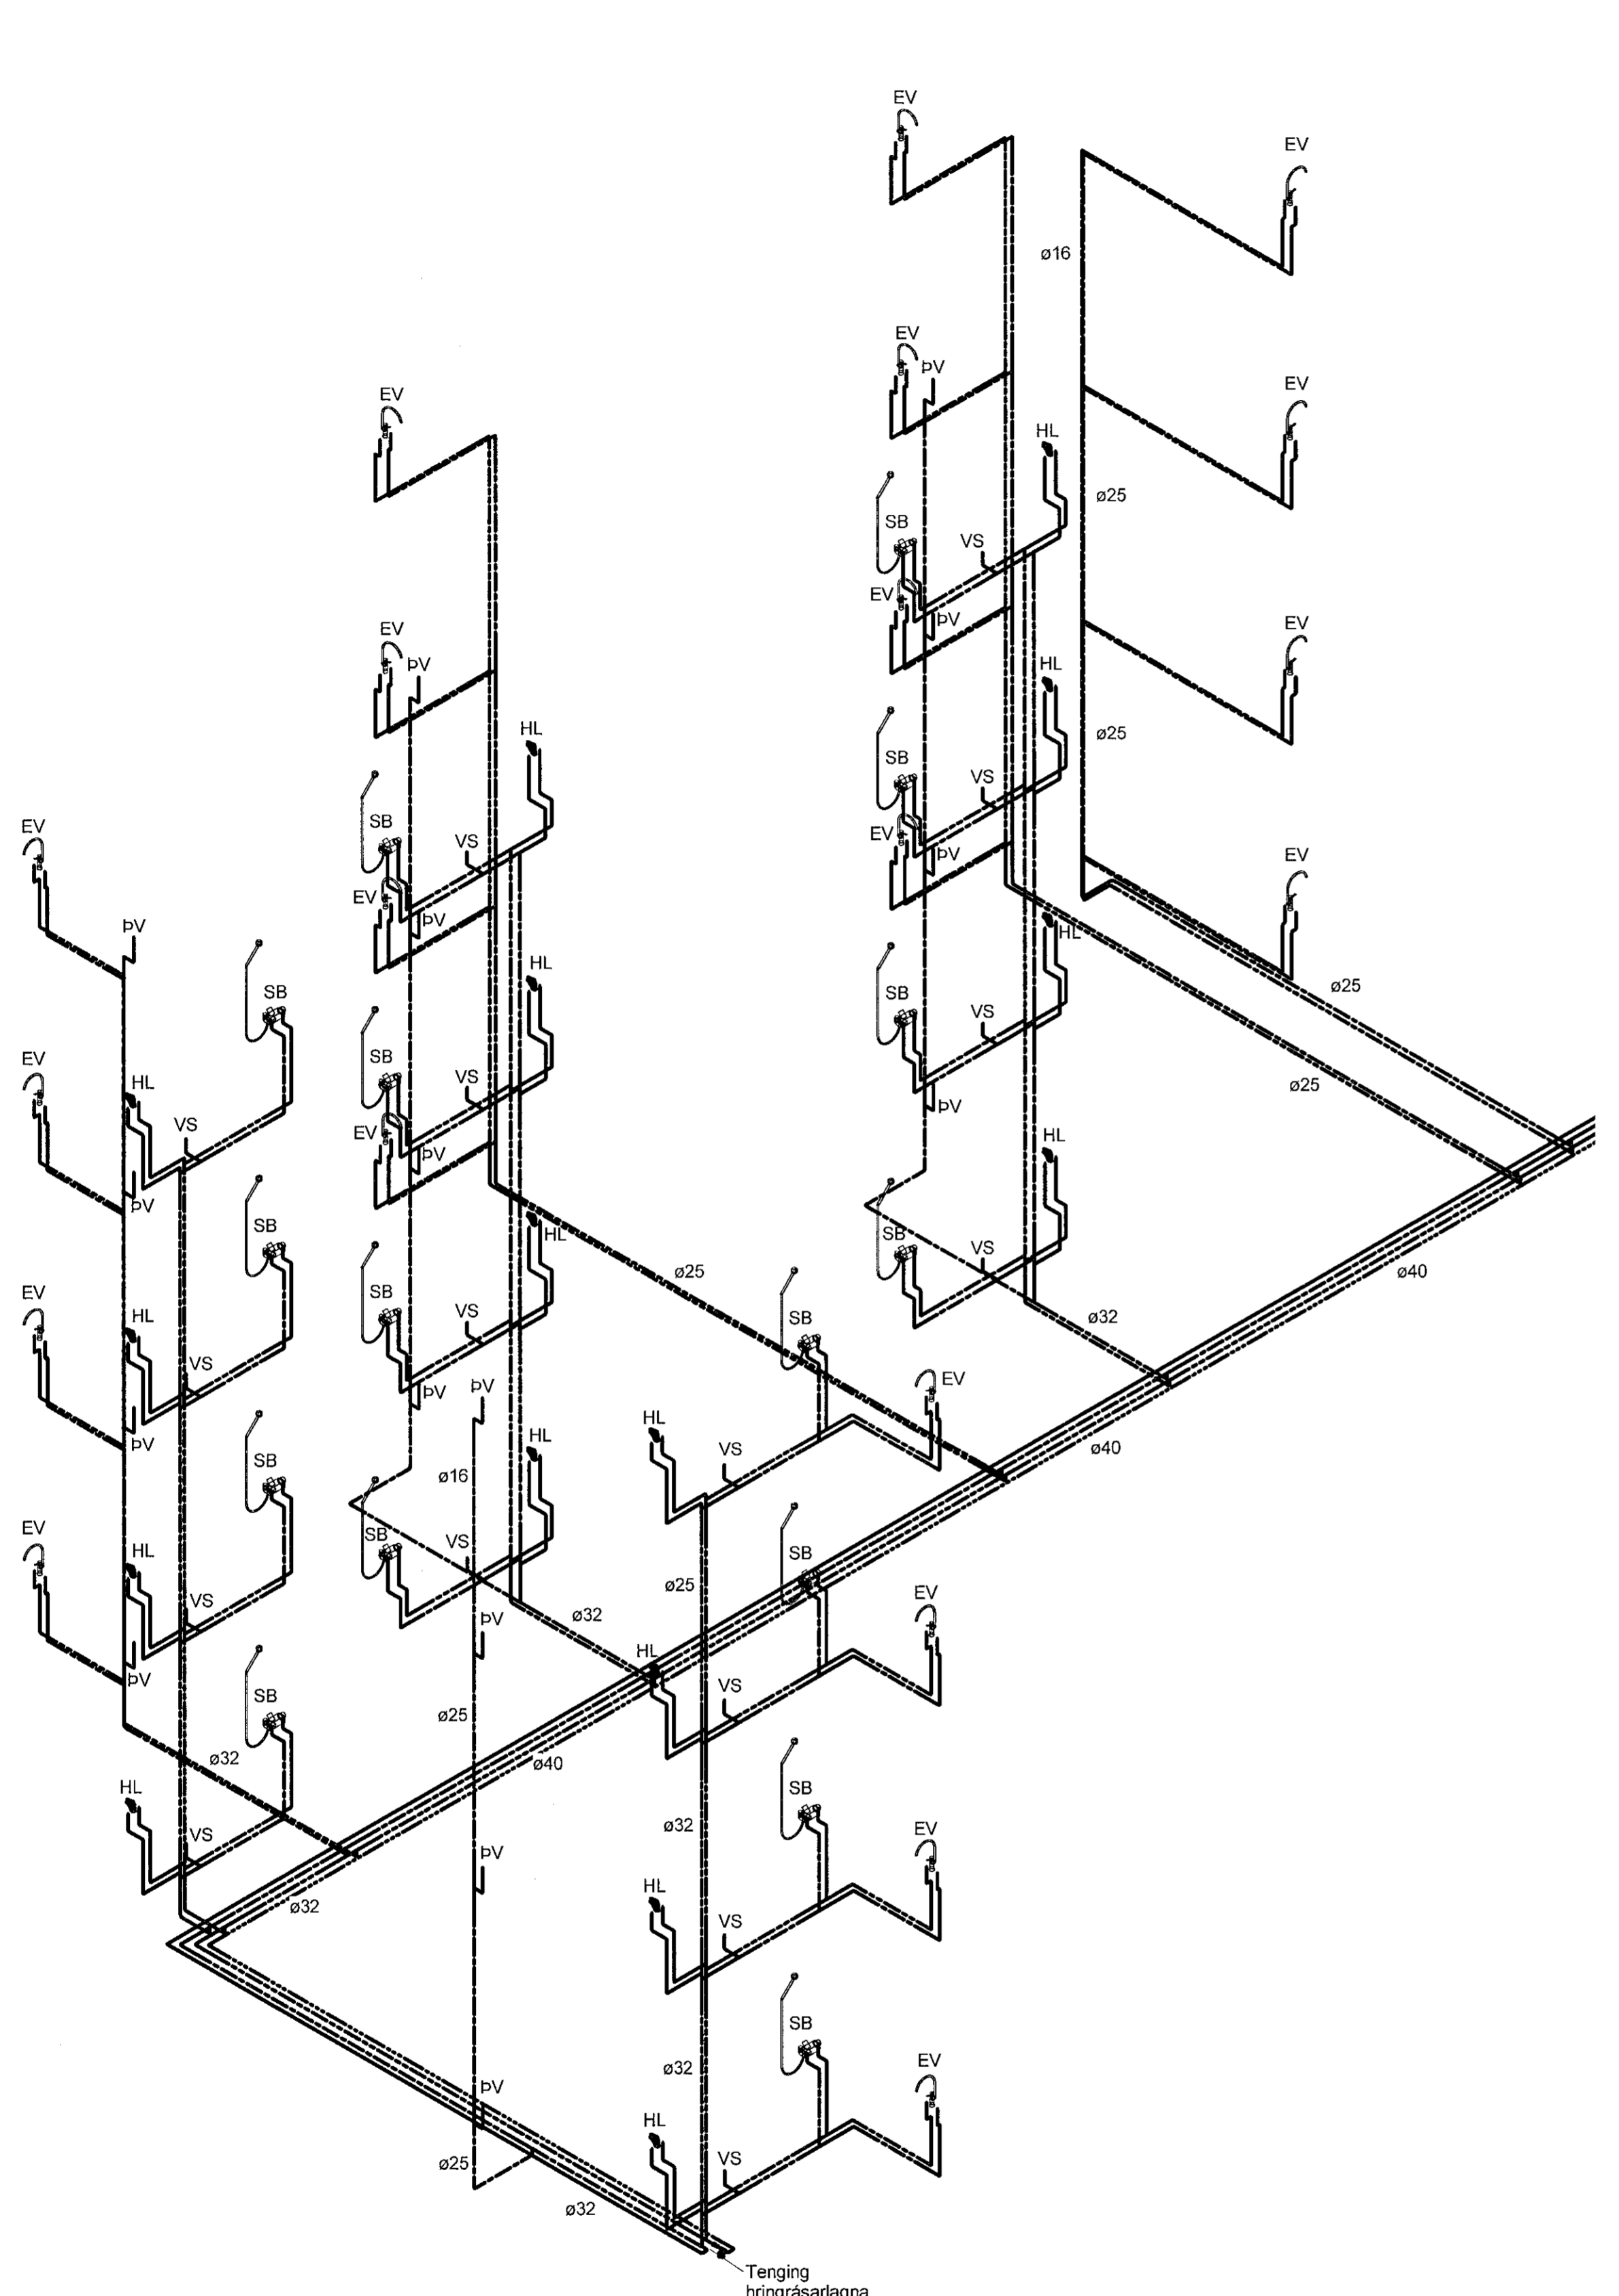

2 Rúmmynd - 3

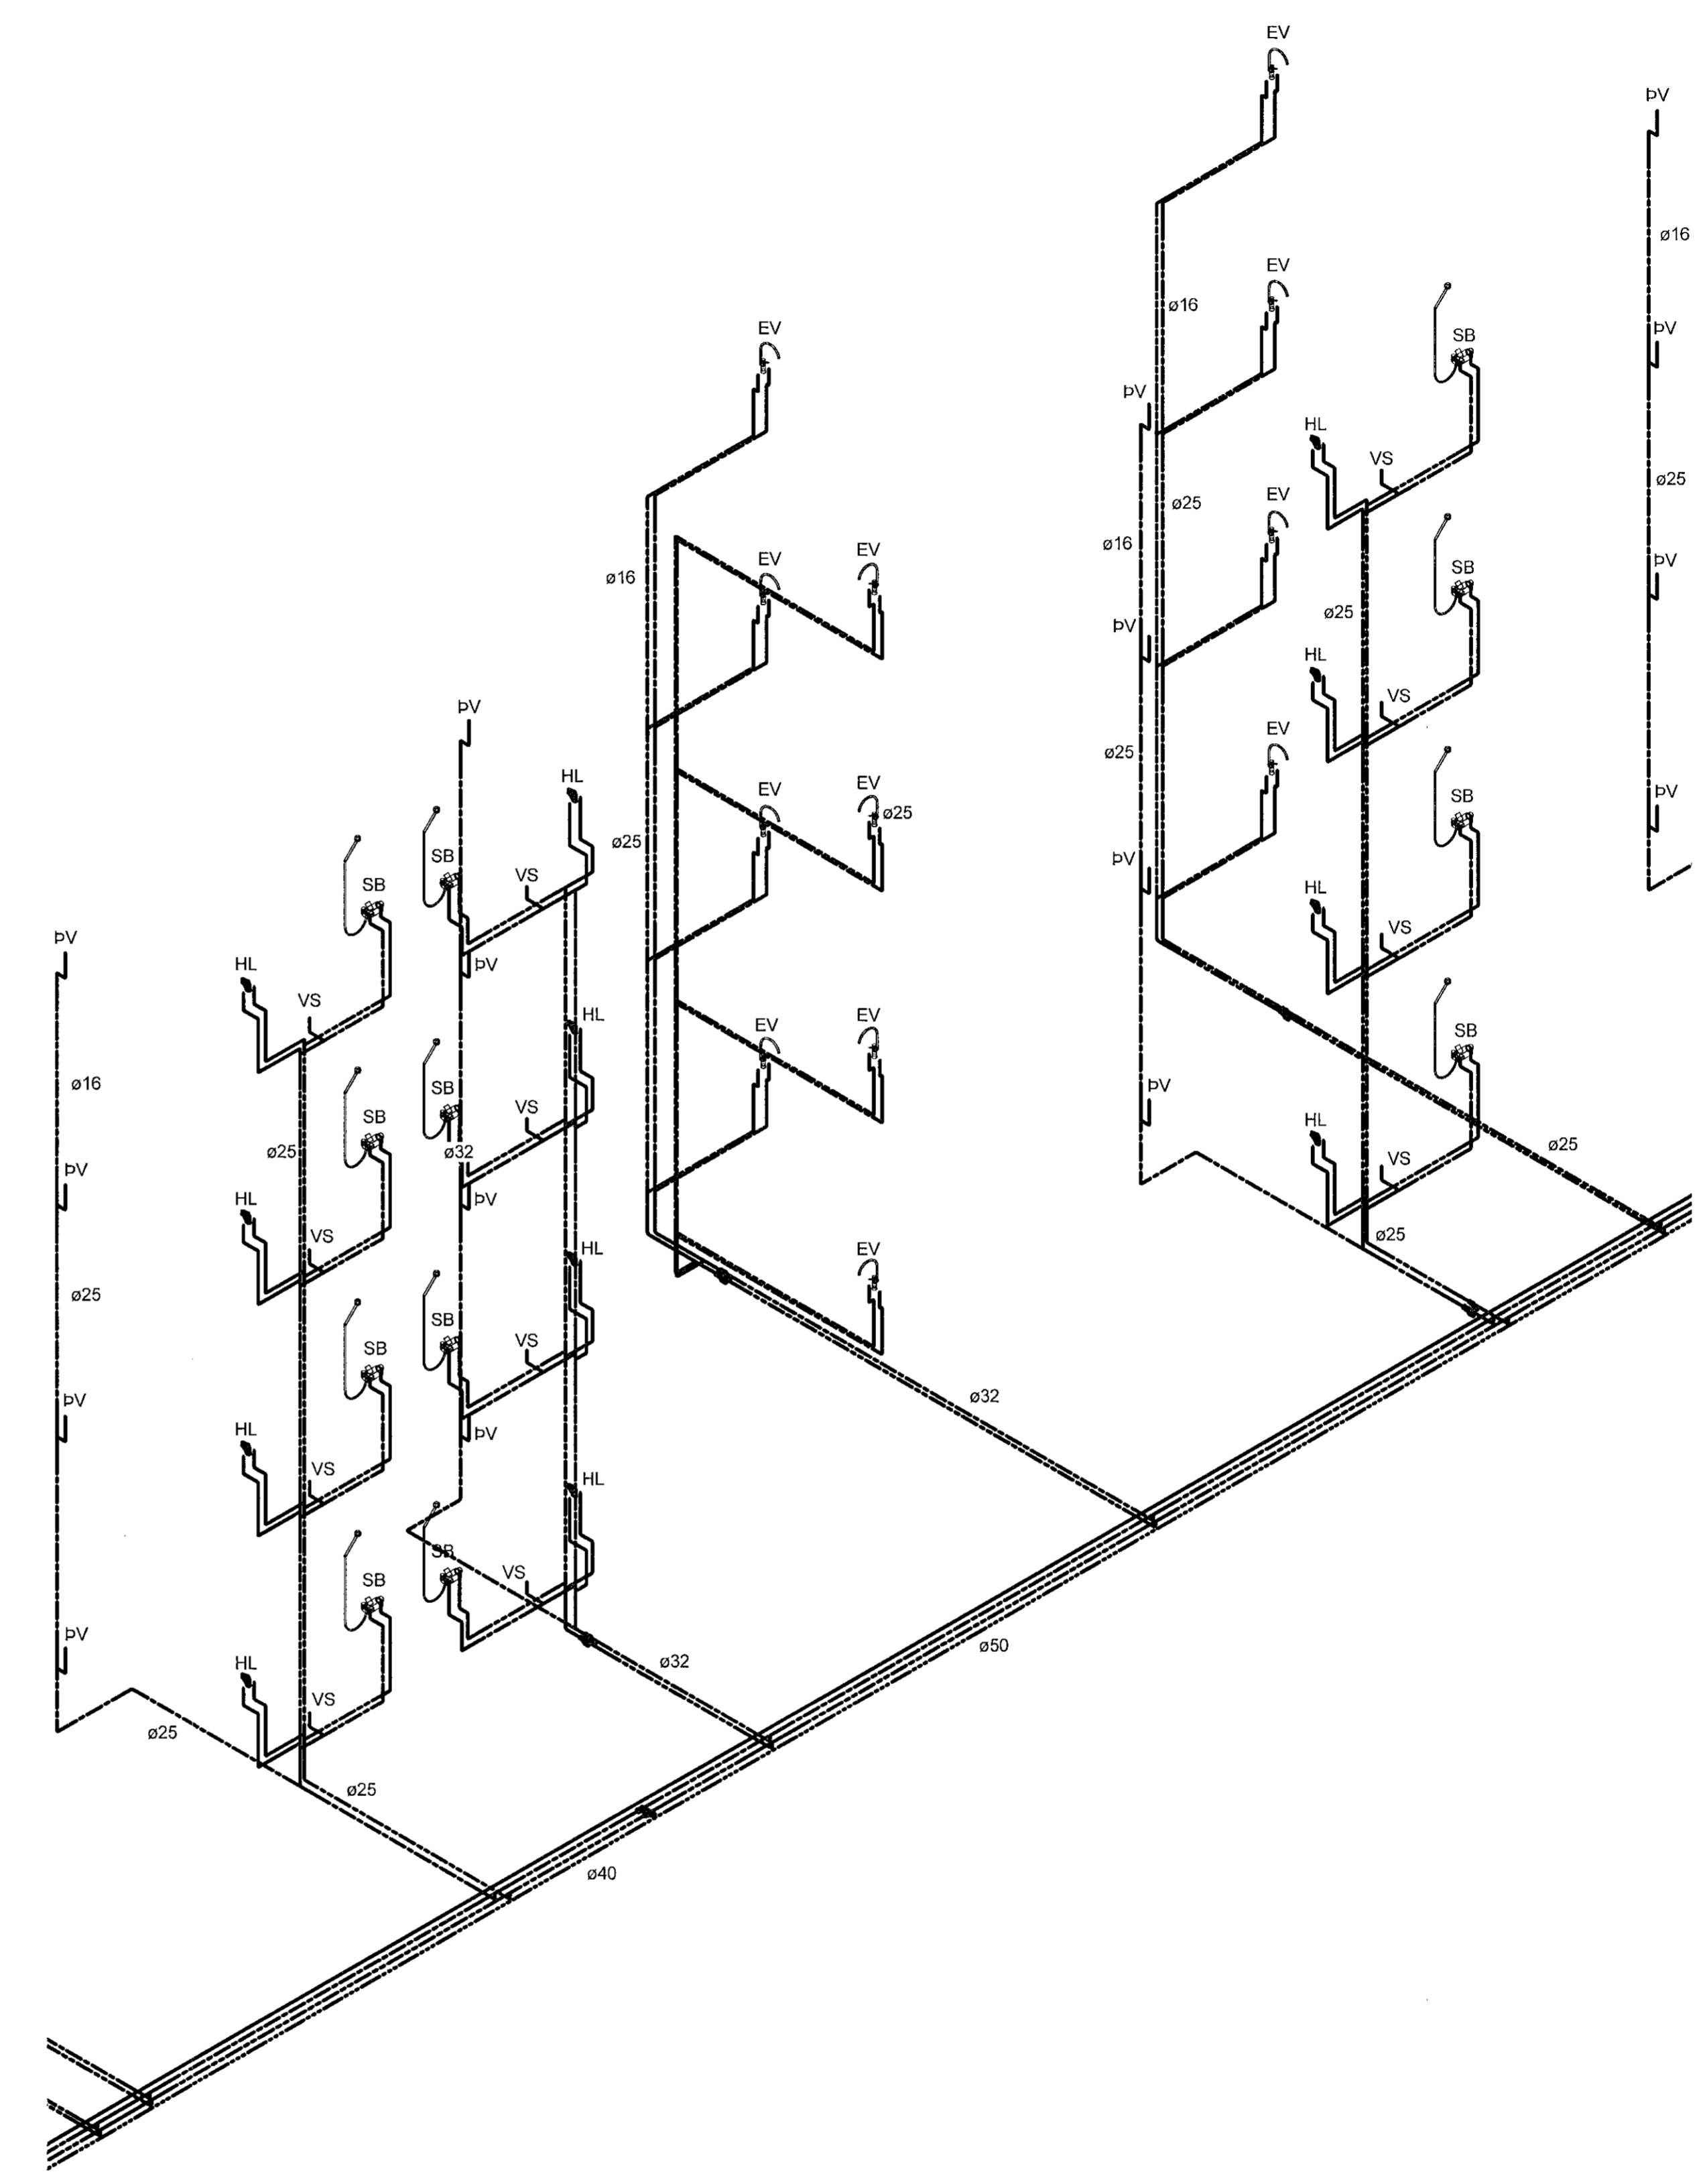

1 Rúmmynd - 2

NR.	BREYTING	DAGS	BY
A	Verkeikning	01.10.2021	EEP

VERKEIKNING GERÐ Á
GRUNNI ADALUPPDRATTA
SEM SAMBYKKTIR VORU ÞANN:
22 JUL 2021
Ásgeir Ásgeirsson KT 060415-5429

DAGS	F.H. VERKFRÆÐISTOFA REYKJAVÍKUR: Egbert Elvarsson 140574-4819
DAGS	HÖNNUNARSTJÓRI: Ásgeir Ásgeirsson 060161-5429

**Verkfræðistofa
REYKJAVÍKUR**
FISKISLÓÐ 75, 101, REYKJAVÍK KT: 560415-0600

VERK:
**Nónhamar 1
221 Hafnarfjörður**

TEIKNING:
**Lagnateikning
Neyslúvatn
Rúmmynd - 2, 3**

VERKNR.:	2104	MKV.:	
HANNAÐ:	EEP	TEIKNAD:	AG
		YFIRFARIÐ:	JPF
DAGS:	01.10.2021	TEIKNING NR.:	N-52
		ÚTGÁFA NR.:	A