


Samþykkt þann  
06. okt. 2021  
F.H. Verkfræðistofa í Hafnarhöfði  
Hjalmar A. Jónsson  
H-173

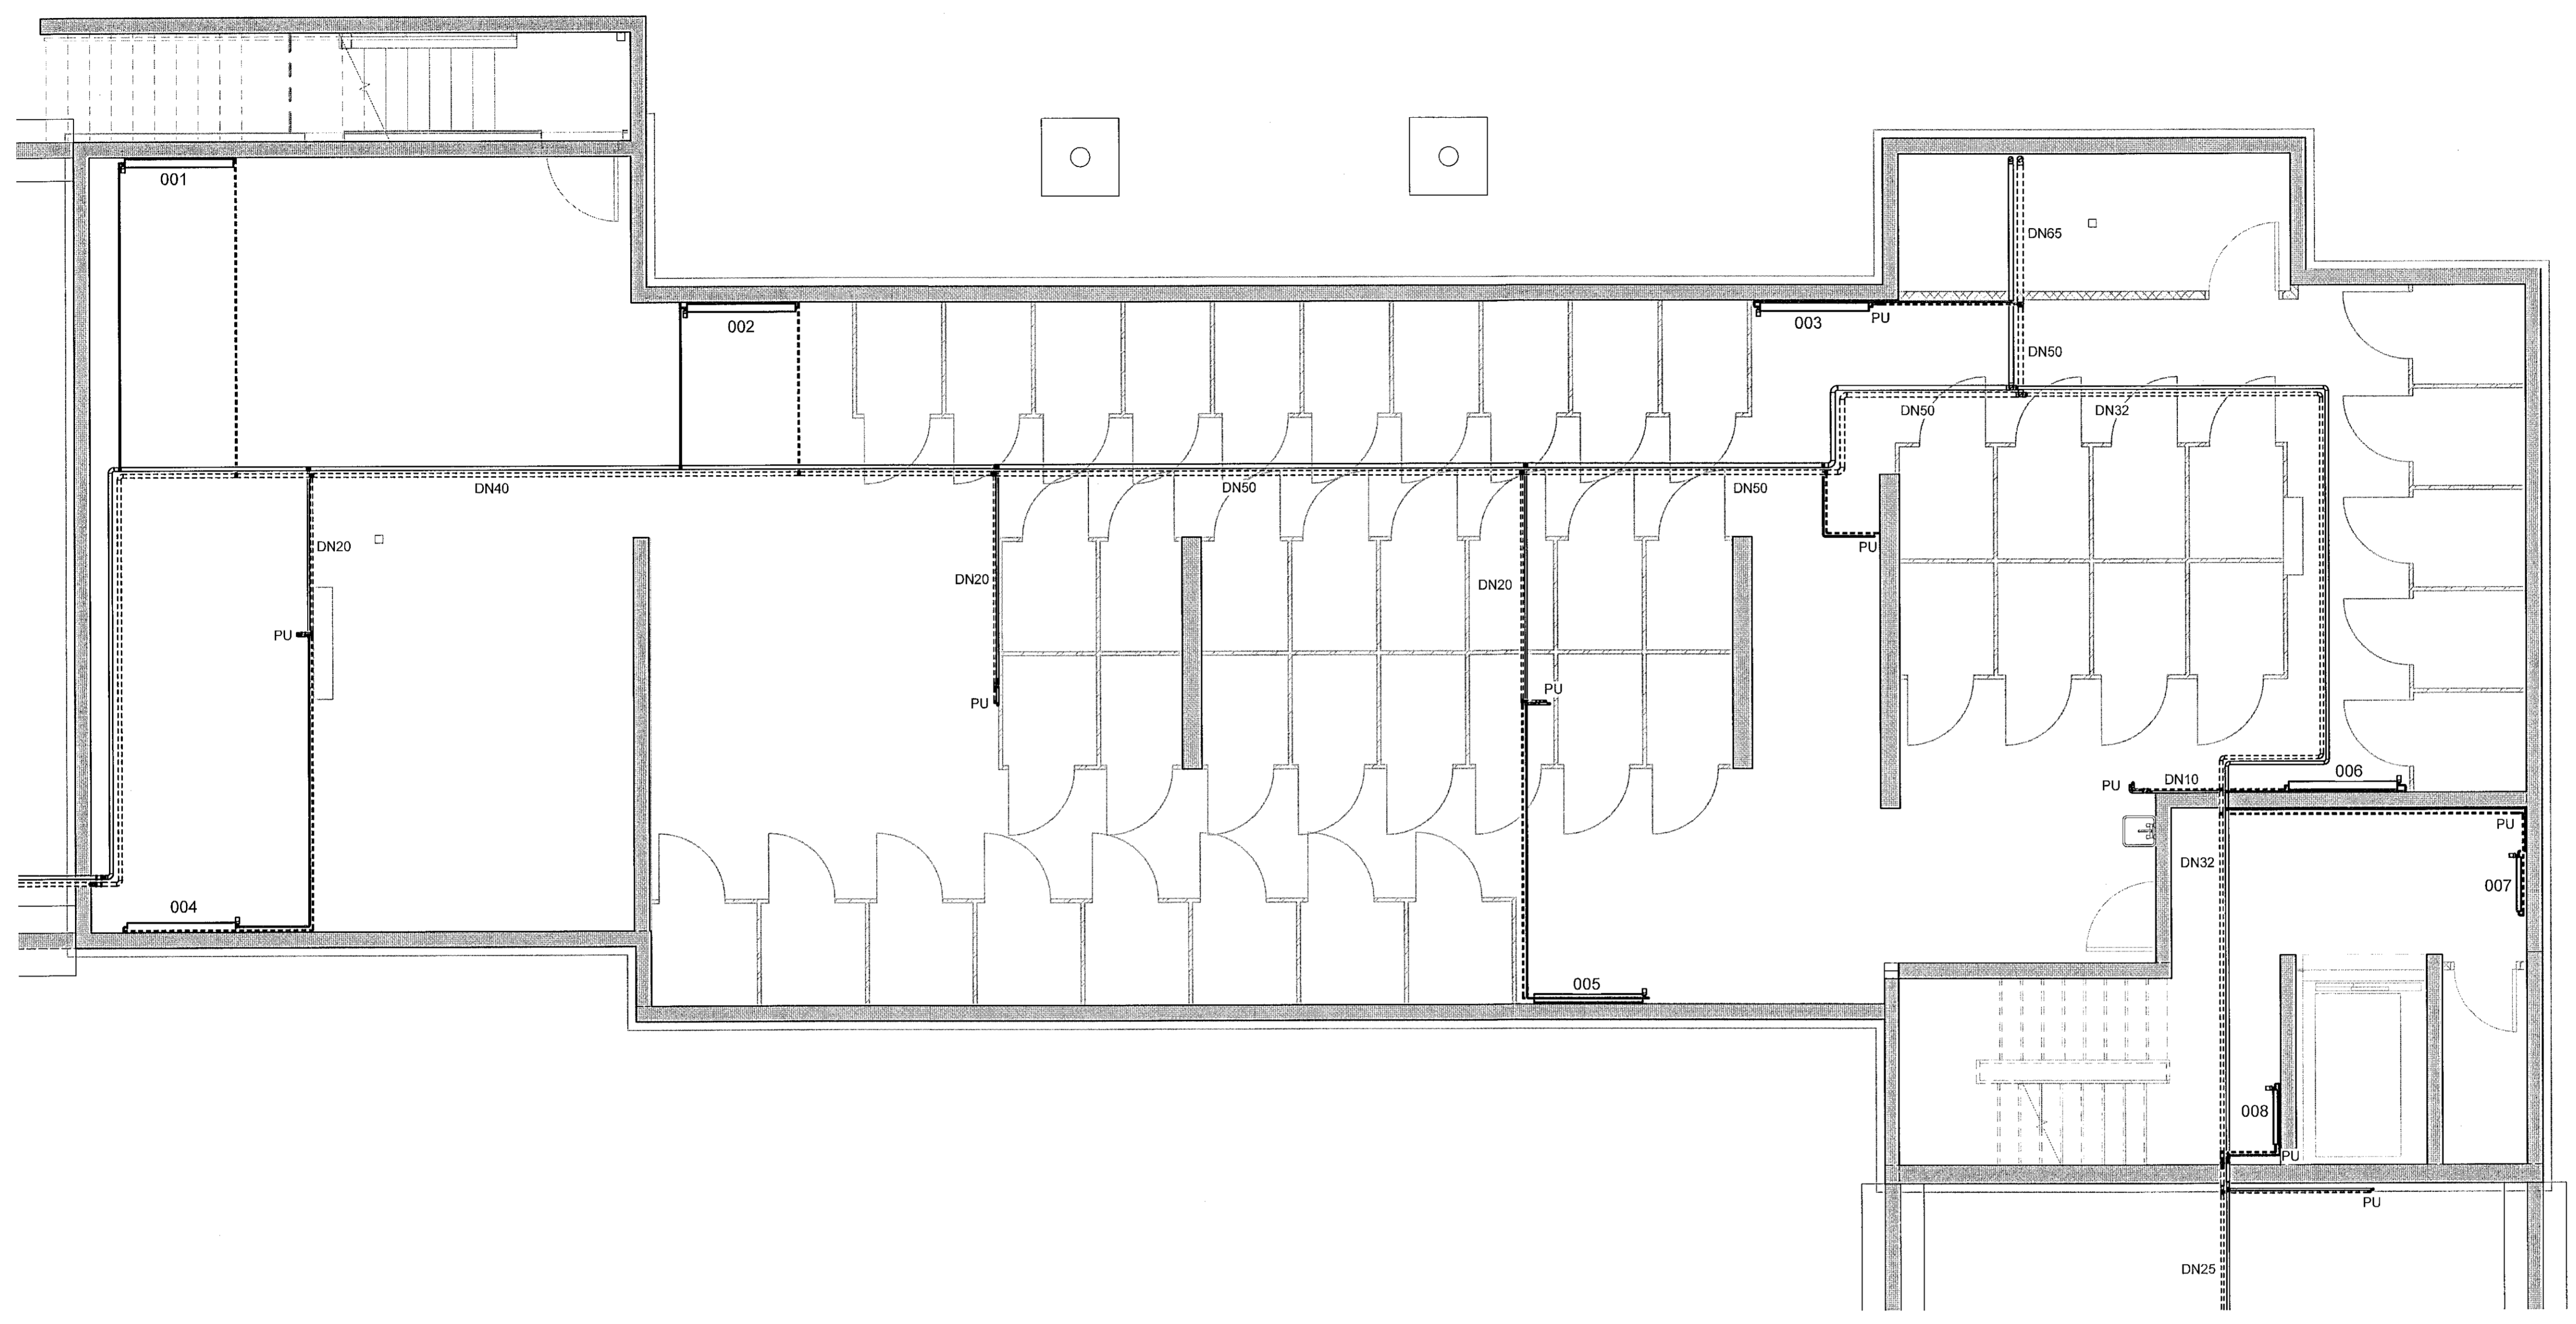

1 Kjallari - 2  
1 : 50

VERKEIKNING GERÐ Á  
GRUNNI AÐALUPPRÁTTA  
SEM SAMÞYKKTIR VORU ÞANN  
22 JUL 2021  
Ásgeir Ásgeirsson KÍ 060161-5429

DAGS	F.H. VERKFRÆÐISTOFU REYKJAVÍKUR: Egget Egget Ásgeirsson 140574-4819
DAGS	HÖNNUNARSTJÓRI: Ásgeir Ásgeirsson 060161-5429

**Verkfræðistofa  
REYKJAVÍKUR**  
FISKISLÓÐ 75, 101, REYKJAVÍK KT: 560415-0800

VERK:  
**Nónhamar 1  
221 Hafnarfjörður**

TEIKNING:  
**Lagnateikning  
Hitakerfi  
Kjallari - 2**

NR.	BREYTING	DAGS	BY

VERKNR.: <b>2104</b>	MKV.: <b>1 : 50</b>
HANNAD: <b>EJP</b>	TEIKNAD: <b>AG</b>
DAGS: <b>01.09.2021</b>	YFIRFARIÐ: <b>JPF</b>
TEIKNING NR: <b>H-02</b>	ÚTGÁFA NR.: