


Samþykkt þann
06. okt. 2021
F.H. byggingarfulltrúans í Hafnarfirði
Hjalmar A. Jónsson
H.A.J.

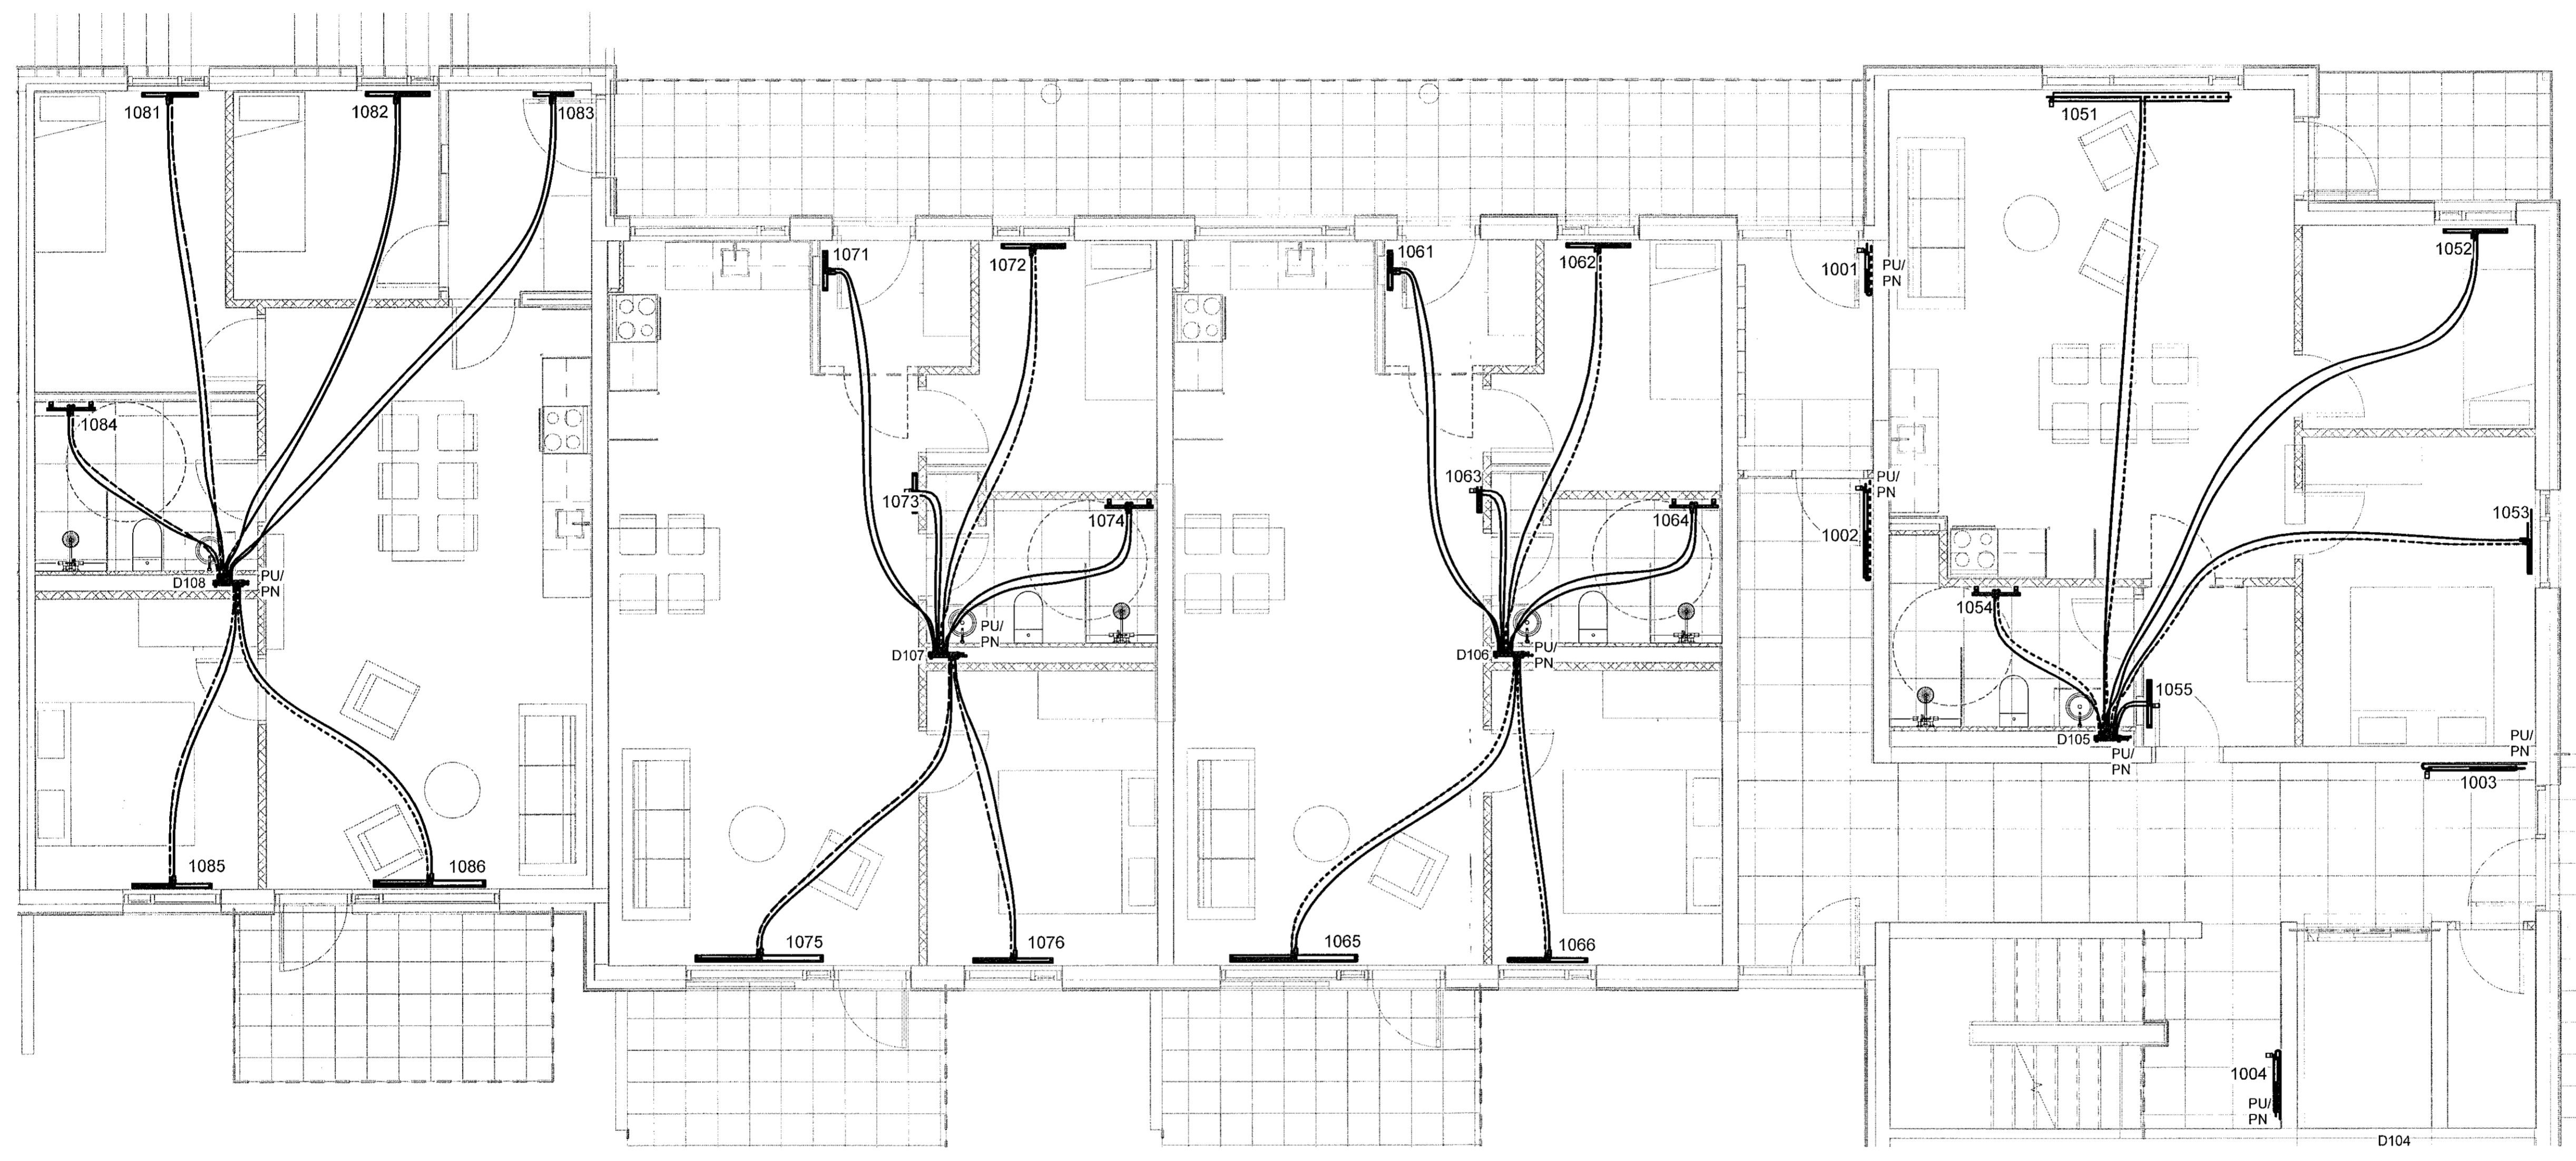

1 1.hæð - 2
1 : 50

VERKTEIKNING GERÐ Á
GRUNNI ADALUPPDÁTTA
SEM SAMÞYKKTIR WÖRU ÞANNI:
22 JUL 2021
Ásgeir Ásgeirsson

DAGS	F.H. VERKFRÆÐISTOFU REYKJAVÍKUR: Egbert Eirnarson 140574-4819
DAGS	HÖNNUNARSTJÓRI: Ásgeir Ásgeirsson 060161-5429

Verkfræðistofa
REYKJAVÍKUR
FISKISLÖÐ 75, 101, REYKJAVÍK KT: 560415-0800

VERK:
Nónhamar 1
221 Hafnarfjörður

TEIKNING:
Lagnateikning
Hitakerfi
1. hæð - 2

NR.	BREYTING	DAGS	BY
A	Verkteikning	01.09.2021	EEP

VERKNR.: 2104	MKV.: 1 : 50
HANNAD: EEP	TEIKNAD: AG
DAGS: 01.09.2021	YFIRFARIÐ: JpF
TEIKNING NR: H-12	ÚTGÁFA NR.: A