



Samþykkt þann
06. okt. 2021
f.h. byggingarfulltrúans í Hafnarfjarð
Hjalmar A. Jónsson
T / D 3

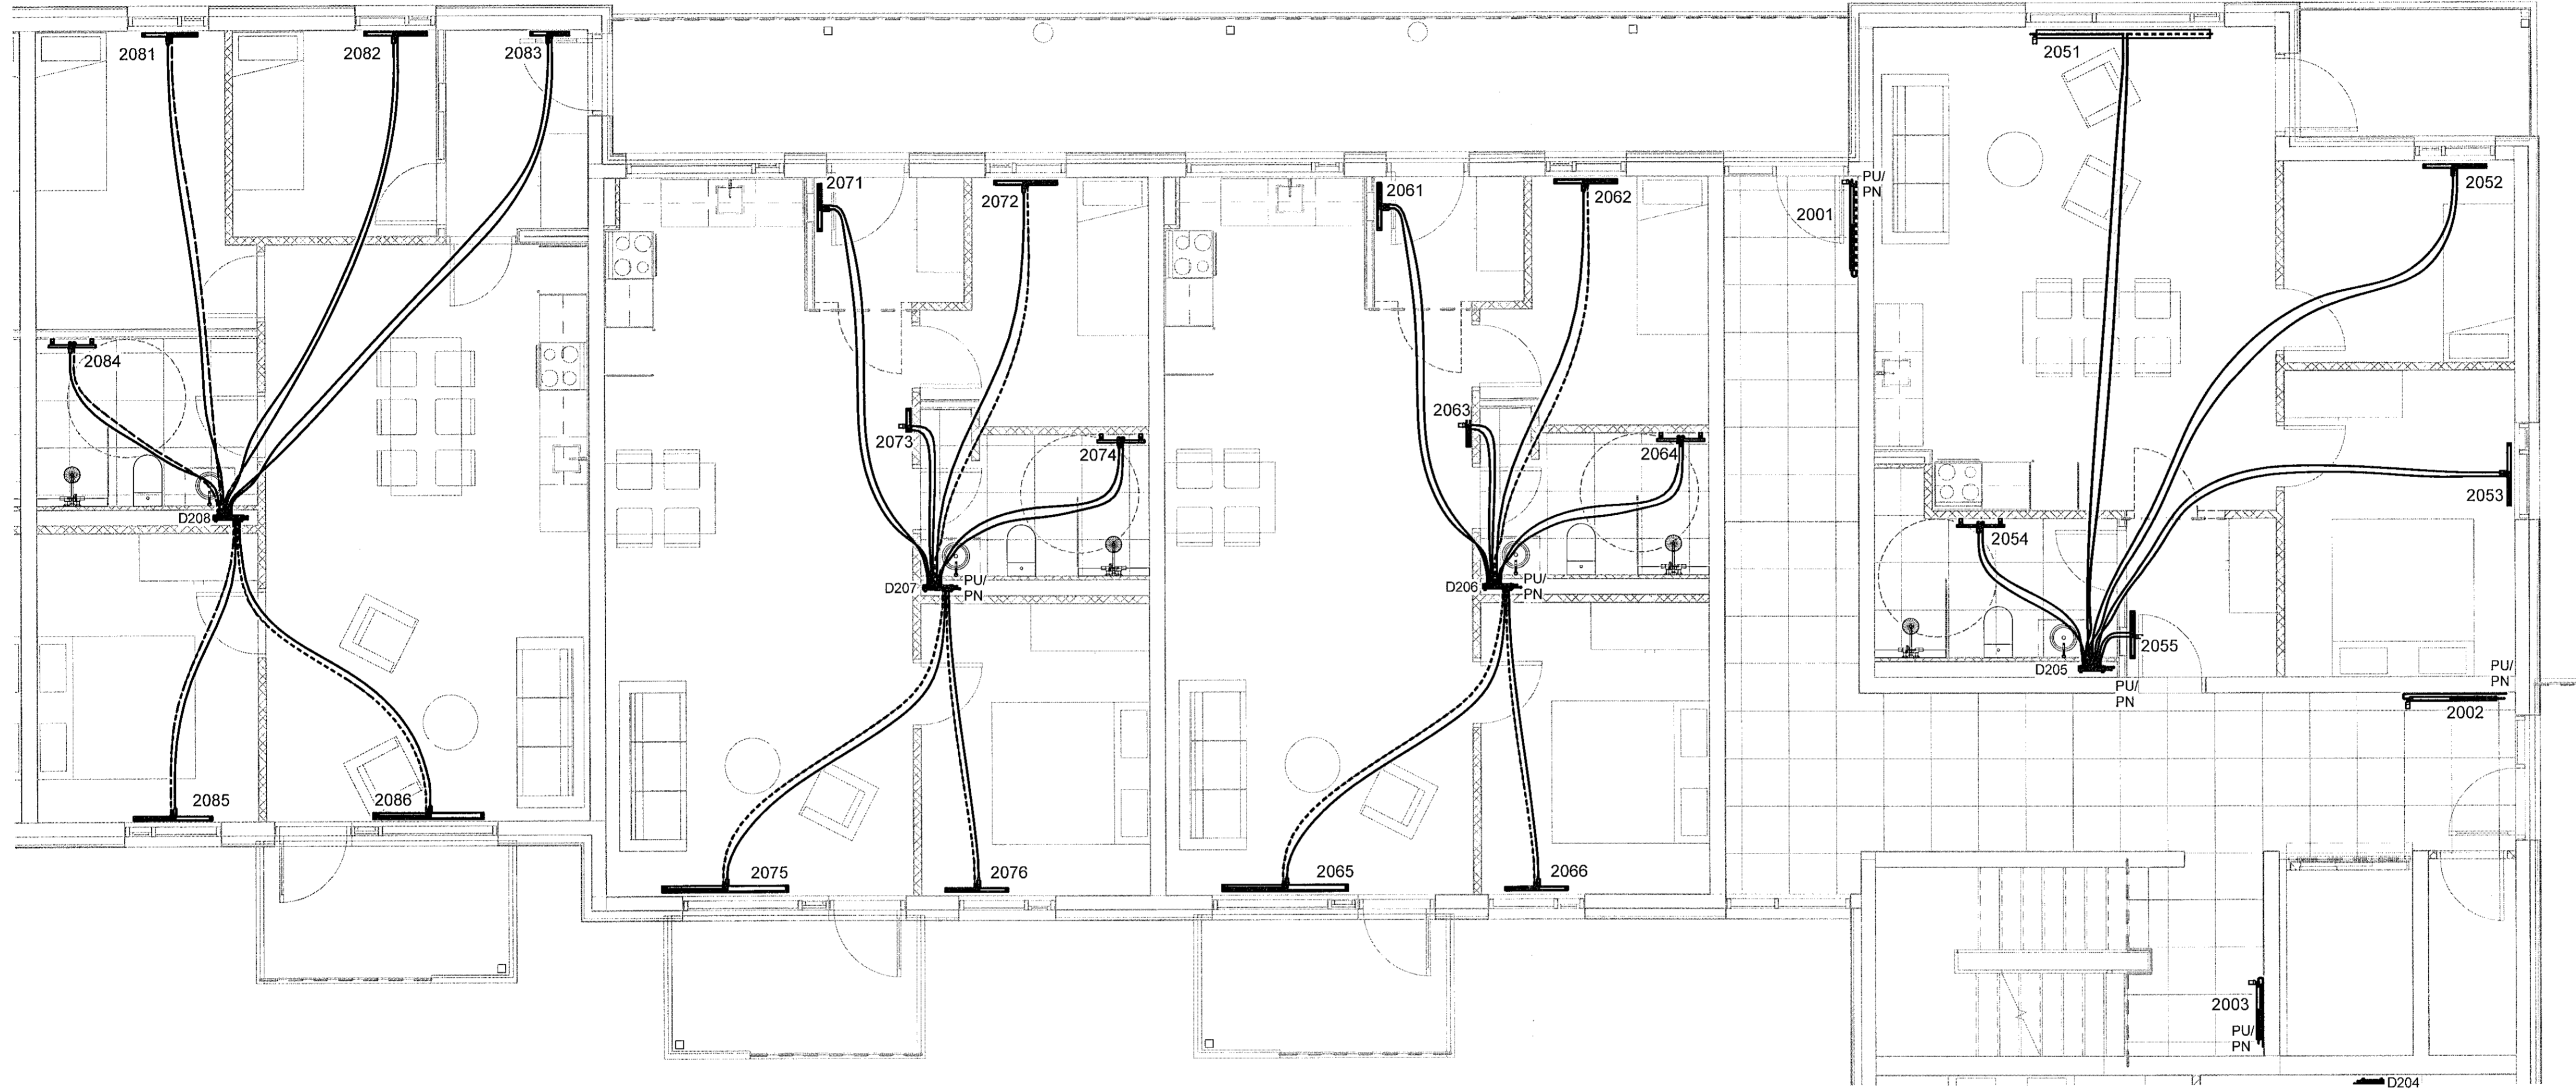

1 2. hæð - 2
1 : 50

VERKTEIKNING GERD A
GRUNNI ADA LUPPIRATTA
SEM SAMÞYKKTIR VORU ÞANN
22 JUL 2021
[Signature]
Asgeir Ásgeirsson • 06161-5429

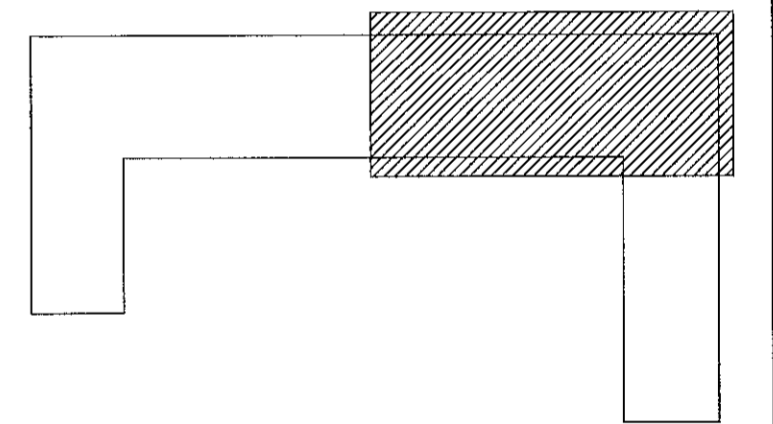

NR.	BREYTING	DAGS	BY
A	Verkteikning	01.09.2021	EEP

DAGS	F.H. VERKFRÆÐISTOFA REYKJAVÍKUR: Egbert Elmgjarnsson 140574-4819
DAGS	HÖNNUNARSTJÓRI: Asgeir Ásgeirsson 060161-5429
Verkfræðistofa REYKJAVÍKUR	
FÍSKISLÓÐ 75, 101, REYKJAVÍK KT: 560415-0600	
VERK: Nónhamar 1 221 Hafnarfjörður	
TEIKNING: Lagnateikning Hitakerfi 2. hæð - 2	
VERKNR.: 2104	MKV.: 1 : 50
HANNAD: EEP	TEIKNAD: AG
DAGS: 01.09.2021	YFIRFARID: JPF
	ÚTGÁFA NR.: A