


Samþykkt þann  
 06. okt. 2021  
 F.H. Verkfæðistofa og Verktækni  
 Hjalmar A. Jónsson  
 HJA

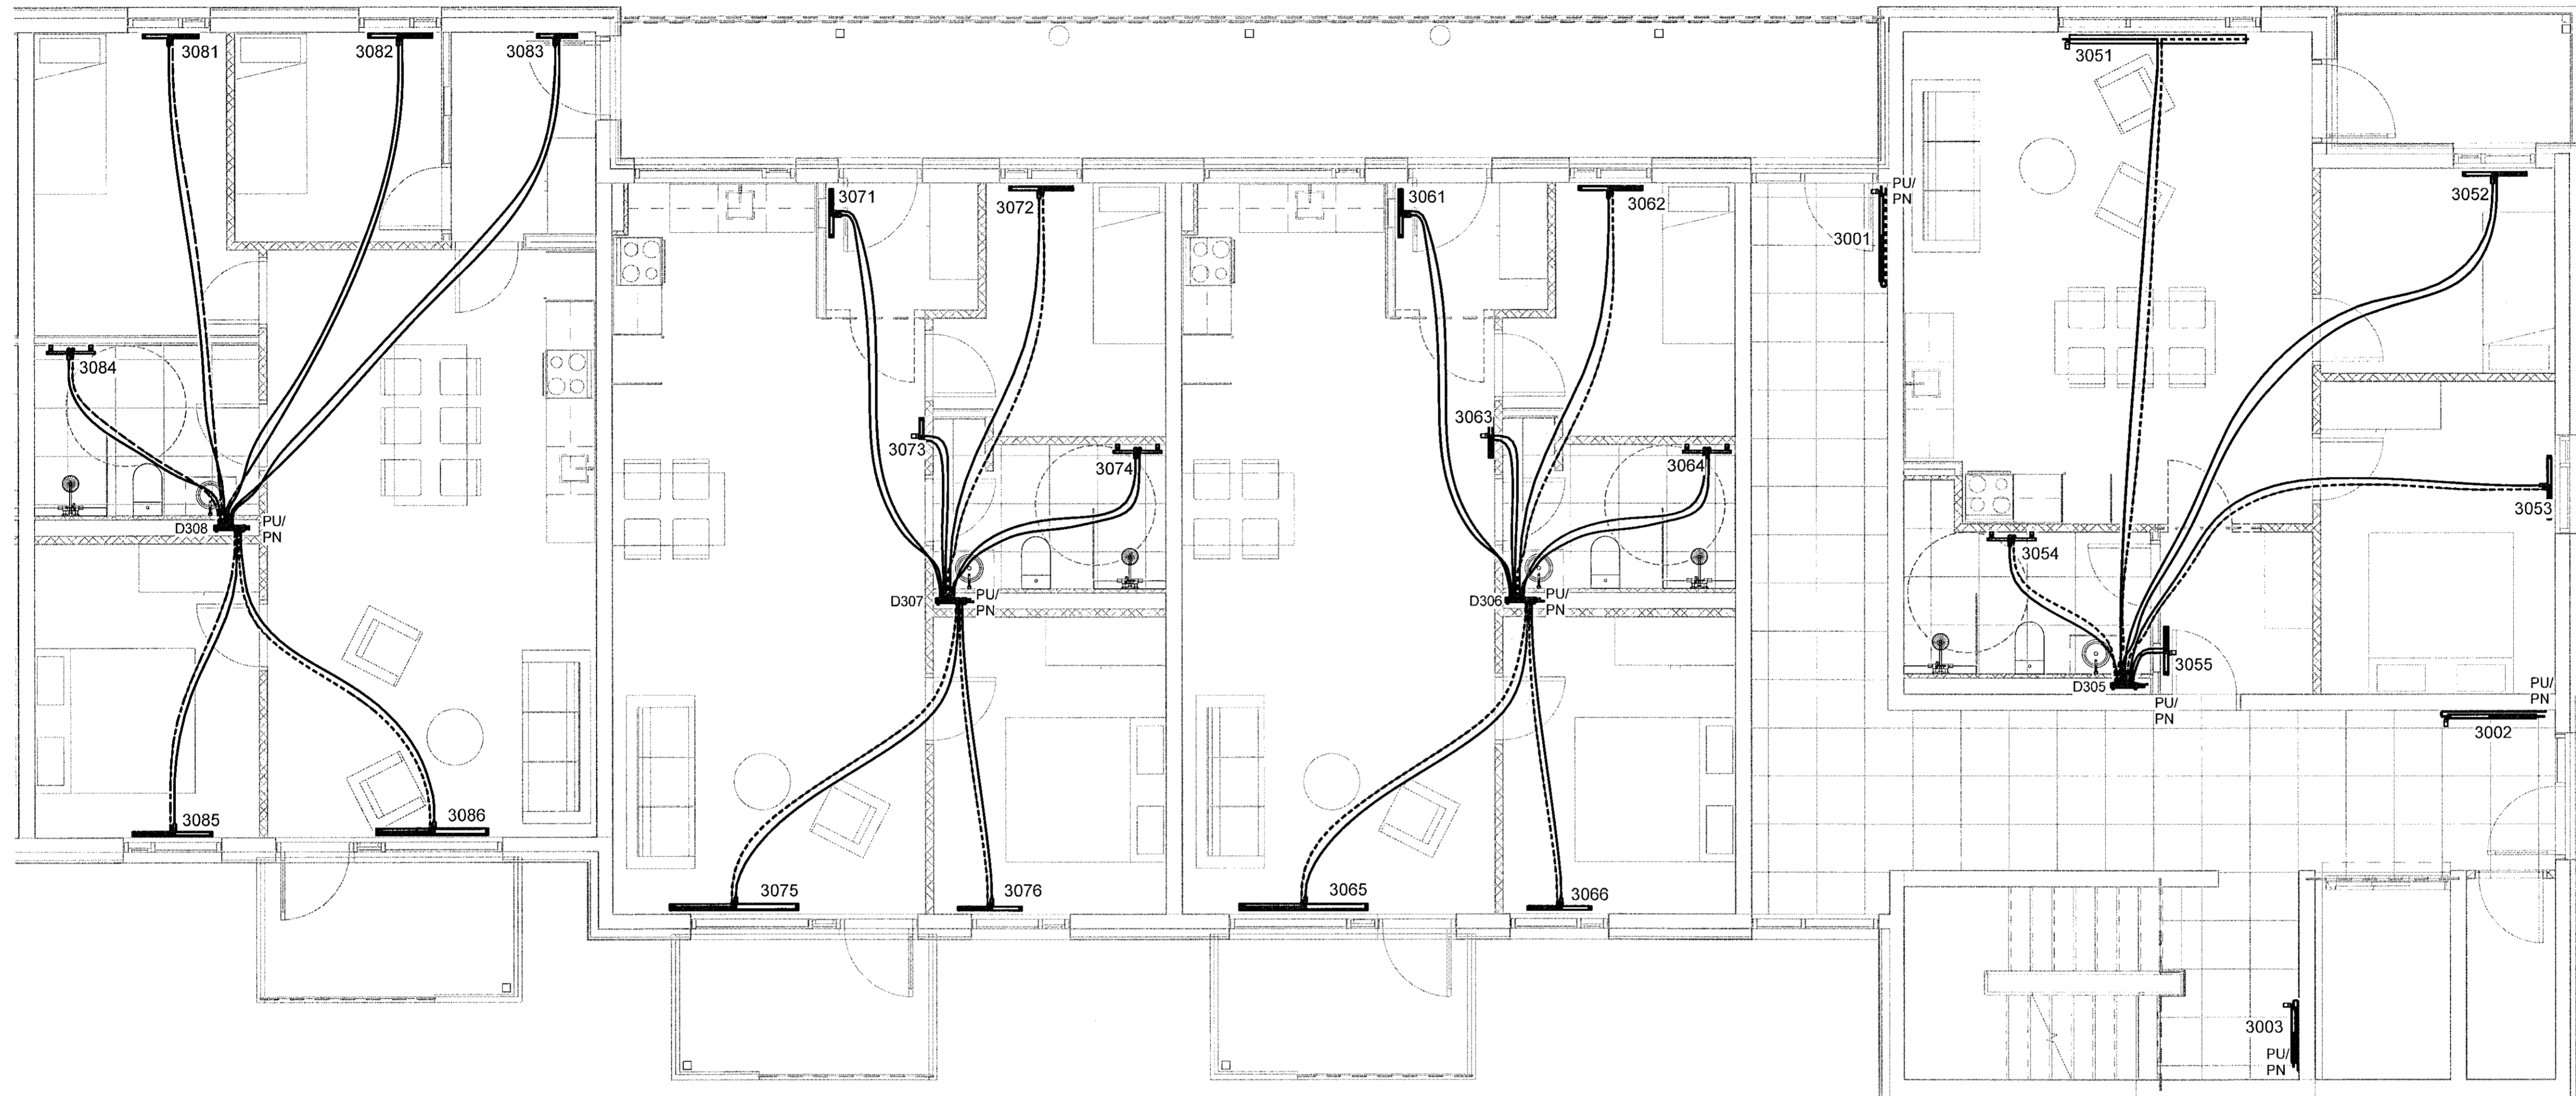

1 3. hæð - 1  
 1:50

VERKFRÆÐISTOFA  
 OG VERKTÆKNI  
 SEM SAMÞYKKTU ÖRÐL. ÞANN  
 22 JUL 2021  
 Ásgelr Ásgeirsson M. 060 61-5429

DAGS	F.H. VERKFRÆÐISTOFU REYKJAVÍKUR: Egbert Elmsjárðsson 140574-4819
DAGS	HÖNNUNARSTJÓRI: Ásgelr Ásgeirsson 060161-5429

**Verkfæðistofa  
 REYKJAVÍKUR**  
 FISKISLÖÐ 75, 101, REYKJAVÍK KT: 560415-0600

VERK:  
**Nónhamar 1  
 221 Hafnarfjörður**

TEIKNING:  
**Lagnateikning  
 Hitakerfi  
 3. hæð - 1**

NR.	BREYTING	DAGS	BY
A	Verkteikning	01.09.2021	EEÞ

VERKNR.: <b>2104</b>	MKV.: <b>1:50</b>
HANNAÐ: <b>EEÞ</b>	TEIKNAD: <b>AG</b>
DAGS: <b>01.09.2021</b>	YFIRFARID: <b>JÞF</b>
TEIKNING NR.: <b>H-31</b>	ÚTGÁFA NR.: <b>A</b>