


Samþykkt þann
06. okt. 2021
F.H. Verkfræðistofa og 1. Hafnarfjarðar
Hjálmar A. Jónsson
H-1A 5

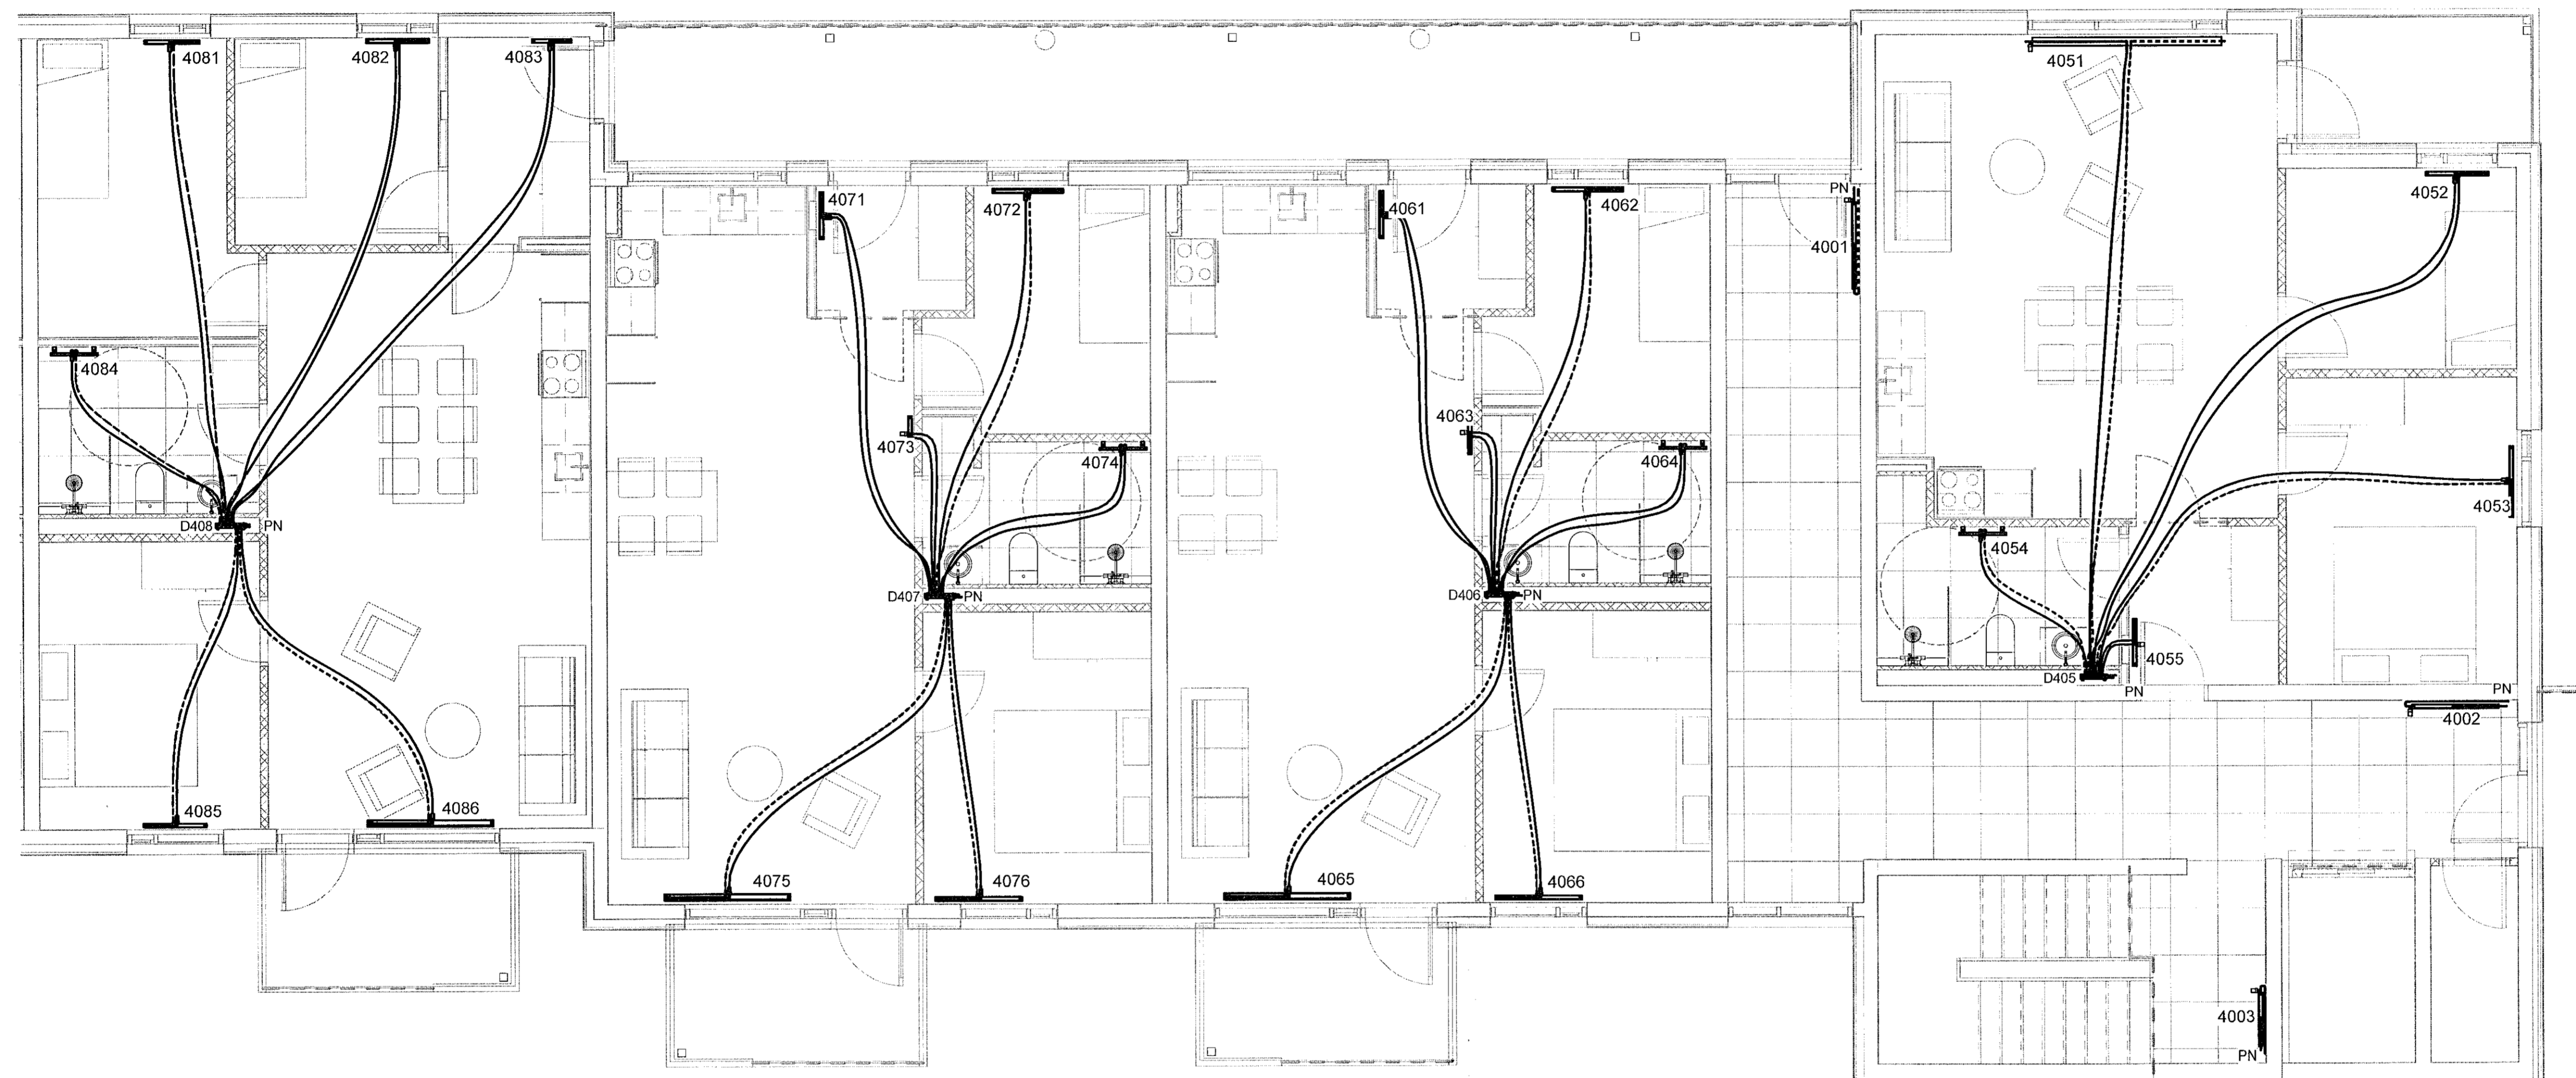

VERKTEIKNING GERD Á
GRUNNI AÐALUPPDRATTA
SEM SAMÞYKKTIR VORU ÞANN:
22 JUL 2021
Ásgeir Ásgeirsson • kl. 060161-5429

1 4. hæð - 2
1 : 50

DAGS	F.H. VERKFRÆÐISTOFA REYKJAVÍKUR: Egbert Elbjörnsson 140574-4819
DAGS	HÖNNUNARSTJÓRI: Ásgeir Ásgeirsson 060161-5429
Verkfræðistofa REYKJAVÍKUR	
FÍSKISLÓÐ 75, 101, REYKJAVÍK KT: 560415-0600	
VERK: Nónhamar 1 221 Hafnarfjörður	
TEIKNING: Lagnateikning Hitakerfi 4. hæð - 2	
VERKNR.: 2104	MKV.: 1 : 50
HANNAD: EEP	TEIKNAD: AG
DAGS: 01.09.2021	YFIRFARID: JPF
	TEIKNING NR.: H-42
	ÚTGÁFA NR.: A

NR.	BREYTING	DAGS	BY
A	Verkteikning	01.09.2021	EEP