


Samþykkt þann
 06. okt. 2021
 F.H. Byggingarfulltrúans í Hafnarfirði
 Hjalmar A. Jónsson
 H-A 3

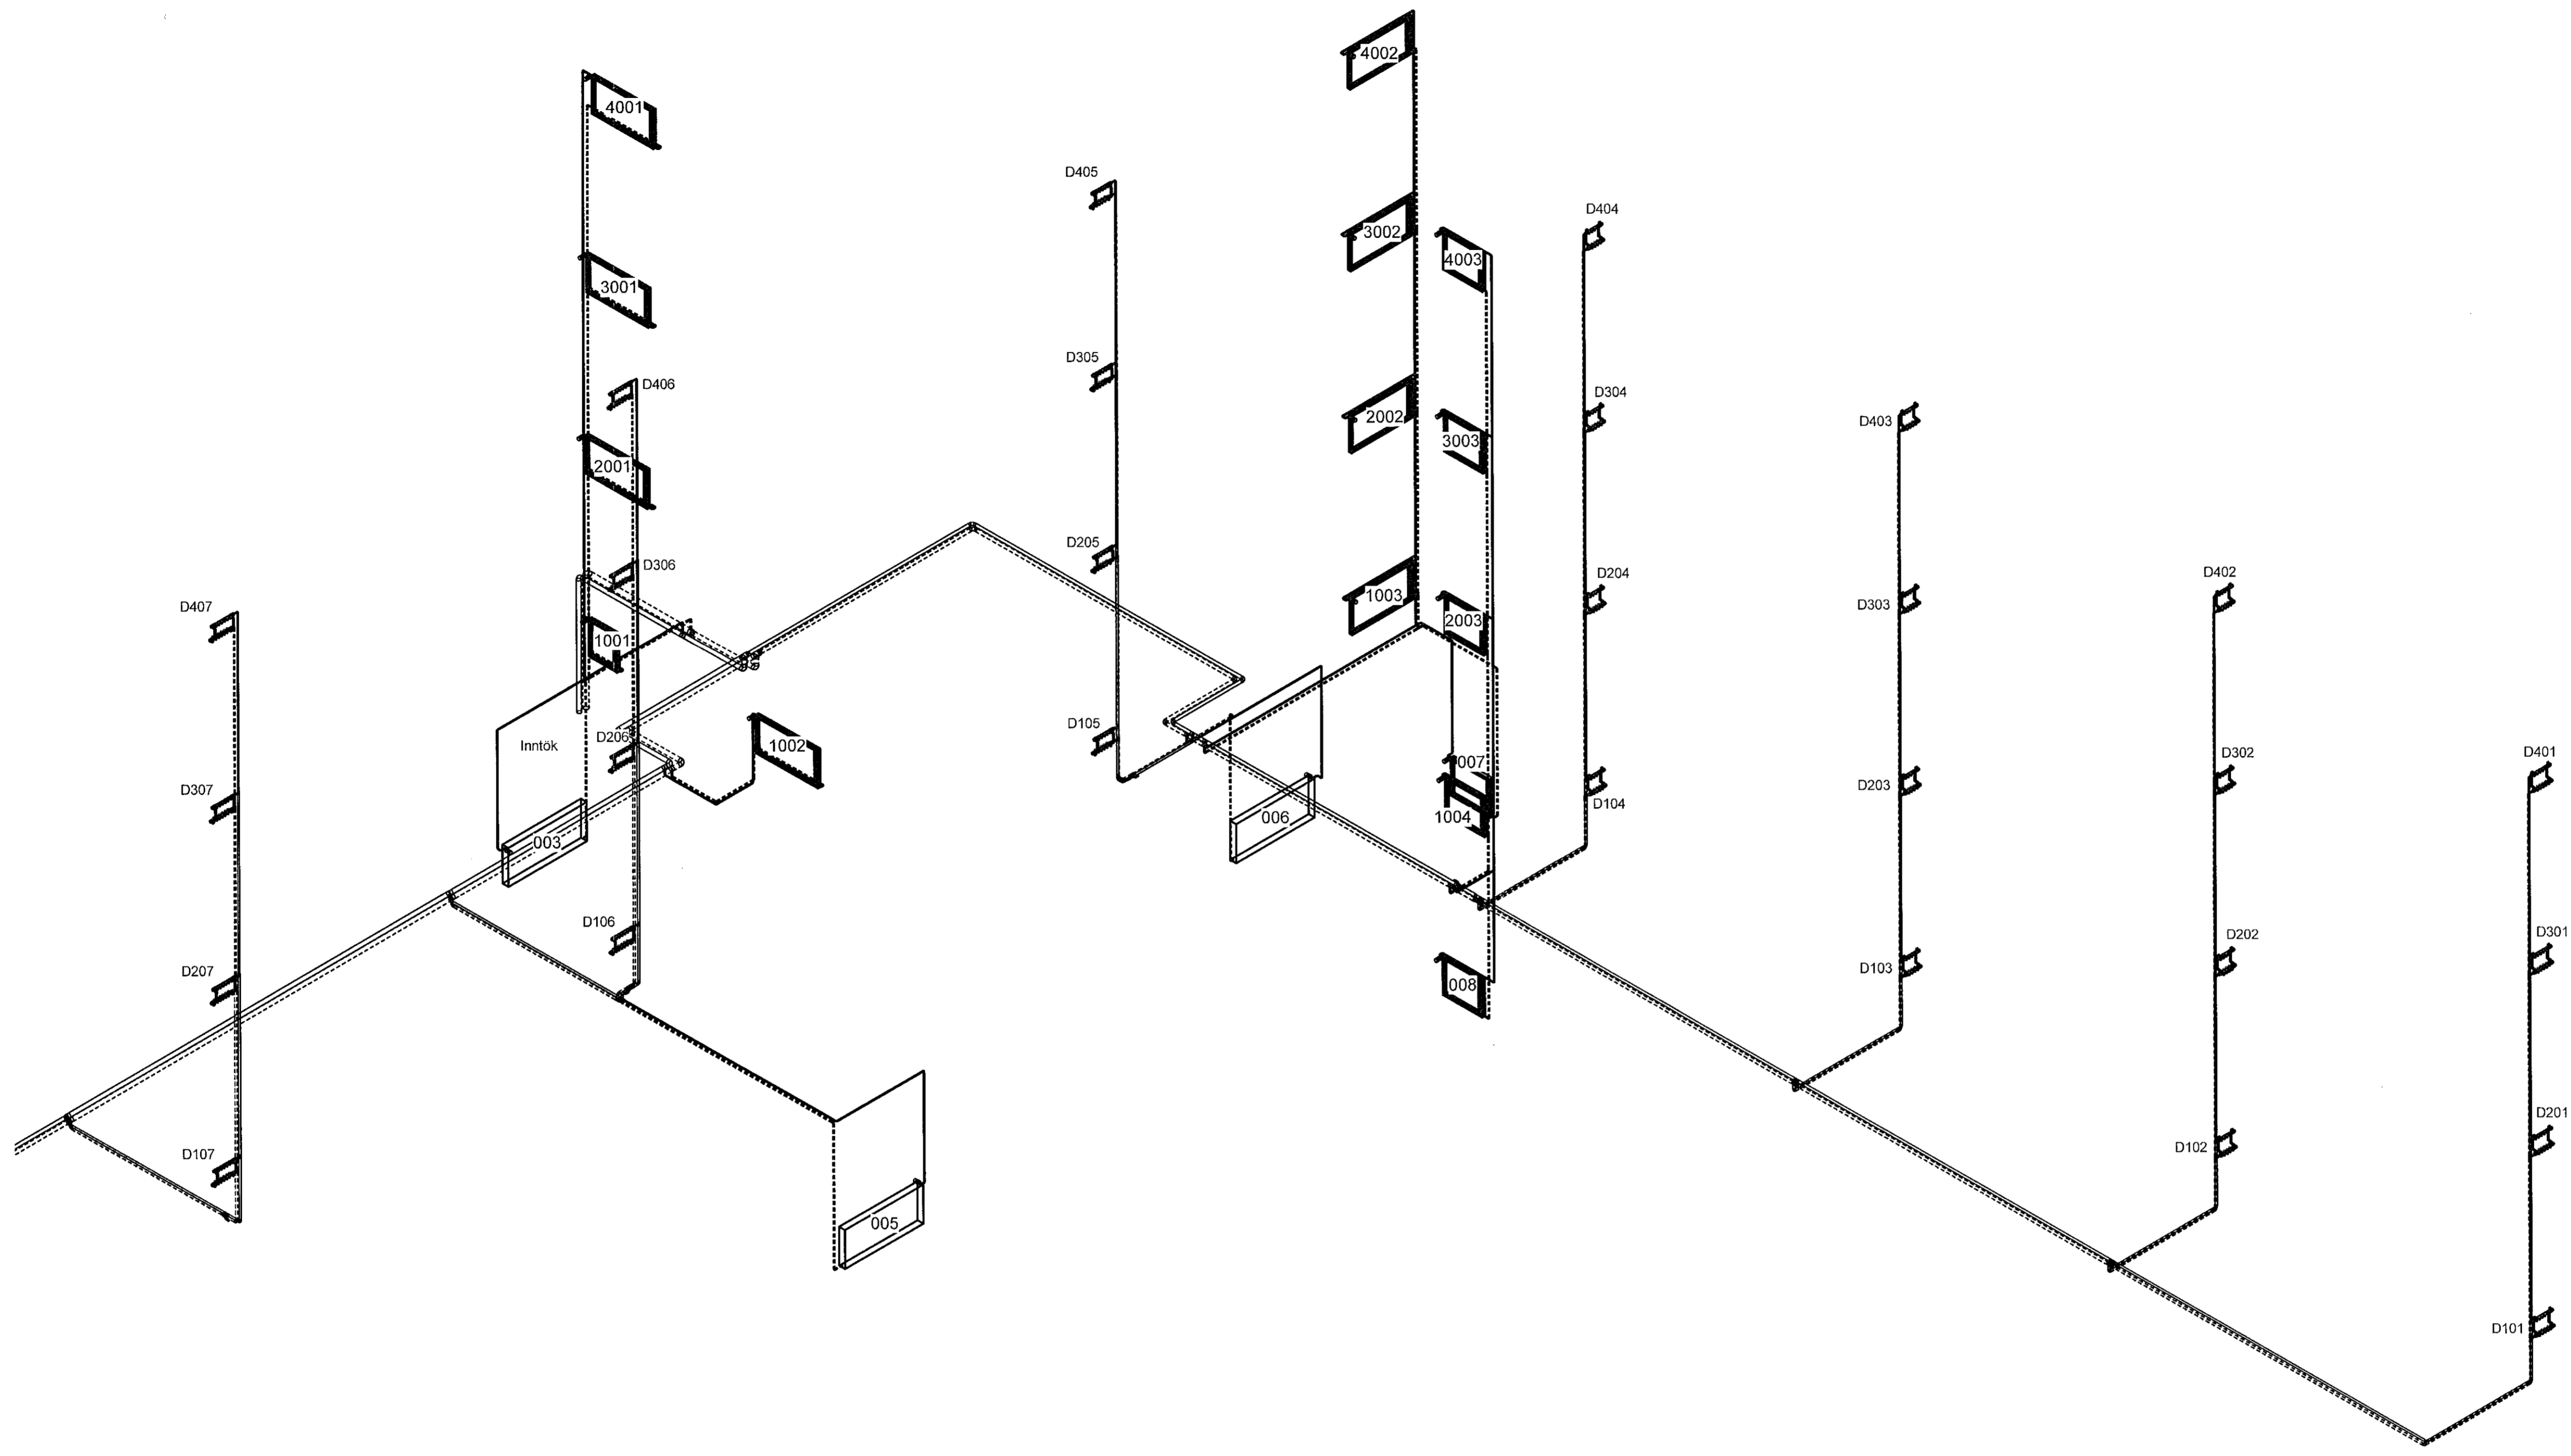

VERKTEIKNING GERÐ Á
 GRUNNLAGALUPPDRATTA
 SEM SAMÞYKKTIR VORU ÞANN
 22 JUL 2021
 Ásgeir Ásgeirsson - kt. 060161-5429

DAGS	F.H. VERKFRÆÐISTOFU REYKJAVÍKUR: Egbert Elgja - kt. 140574-4819
DAGS	HÖNNUNARSTJÓRI: Ásgeir Ásgeirsson 060161-5429

**Verkfræðistofa
 REYKJAVÍKUR**
 FISKISLÓÐ 75, 101, REYKJAVÍK KT. 560415-0600

VERK:
**Nónhamar 1
 221 Hafnarfjörður**

TEIKNING:
**Lagnateikning
 Hitakerfi
 Rúmmynd - 1**

VERKNR.: **2104** MKV.:

HANNAÐ: **EEP** TEIKNAD: **AG** YFIRFARID: **JPF**
 DAGS: **01.09.2021** TEIKNING NR.: **H-51** ÚTGÁFA NR.: **A**

NR.	BREYTING	DAGS	BY
A	Verkteikning	01.09.2021	EEP

1 Rúmmynd 1/2