


Samþykkt þann
06. okt. 2021
F.H. Verkefnisstofa í Hafnarfirði
Hjalmar A. Jónsson
H.A.S.

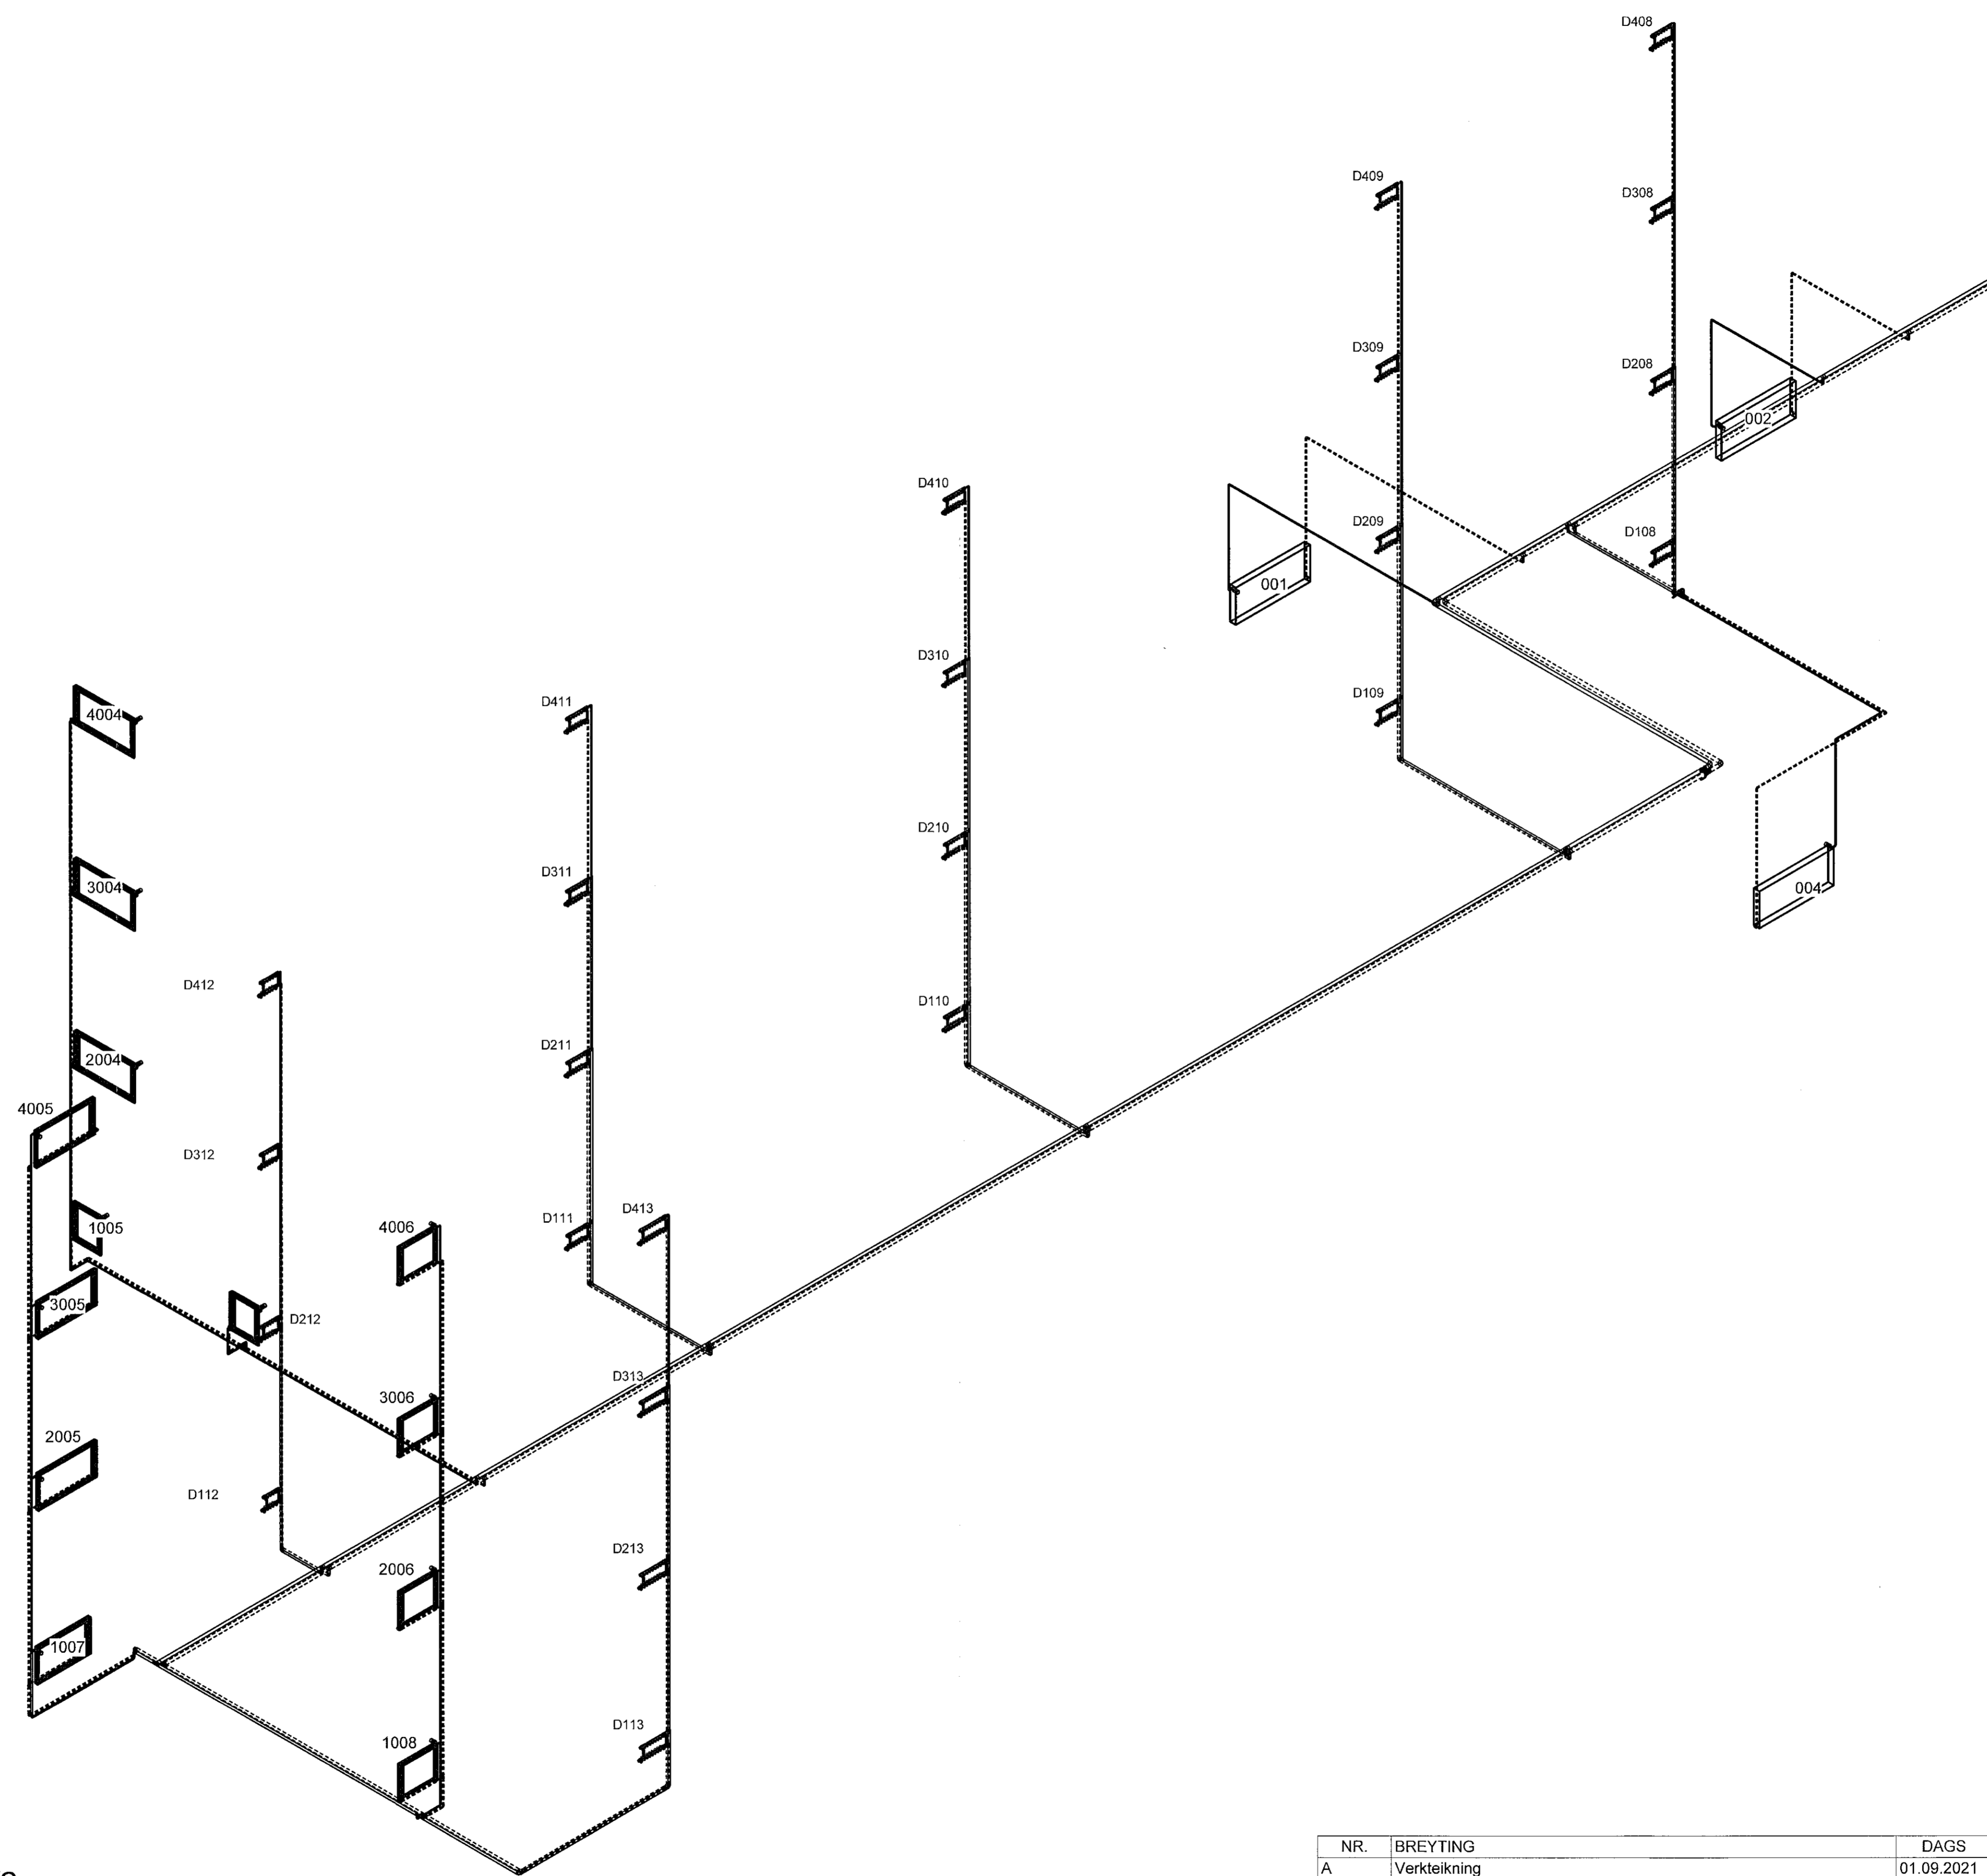

VERKTEIKNING GERD Á
GRUNNI AÐALUPPDRATTA
SEM SAMÞYKKTIR VÖRU ÞÁNNI:
22 JUL 2021
Ásgeir Ásgeirsson • KÍ 060161-5429

DAGS	F.H. VERKFRÆÐISTOFU REYKJAVÍKUR: Egbert Einarsson 140574-4819
DAGS	HÖNNUNARSTJÓRI: Ásgeir Ásgeirsson 060161-5429

**Verkfræðistofa
REYKJAVÍKUR**
FISKISLÓÐ 75, 101, REYKJAVÍK KT: 560415-0600

VERK:
**Nónhamar 1
221 Hafnarfjörður**

TEIKNING:
**Lagnateikning
Hitakerfi
Rúmmynd - 2**

VERKNR.:	2104	MKV.:	
HANNAD:	EEÞ	TEIKNAD:	AG
DAGS:	01.09.2021	YFIRFARID:	JPF
		ÚTGÁFA NR.:	A

NR.	BREYTING	DAGS	BY
A	Verkeikning	01.09.2021	EEÞ

1 Rúmmynd 2/2