


Samþykkt þann
 06. okt. 2021
 f.h. byggingarfulltrúans í Hafnarfjarð
 Hjálmar A. Jónsson
 H-195

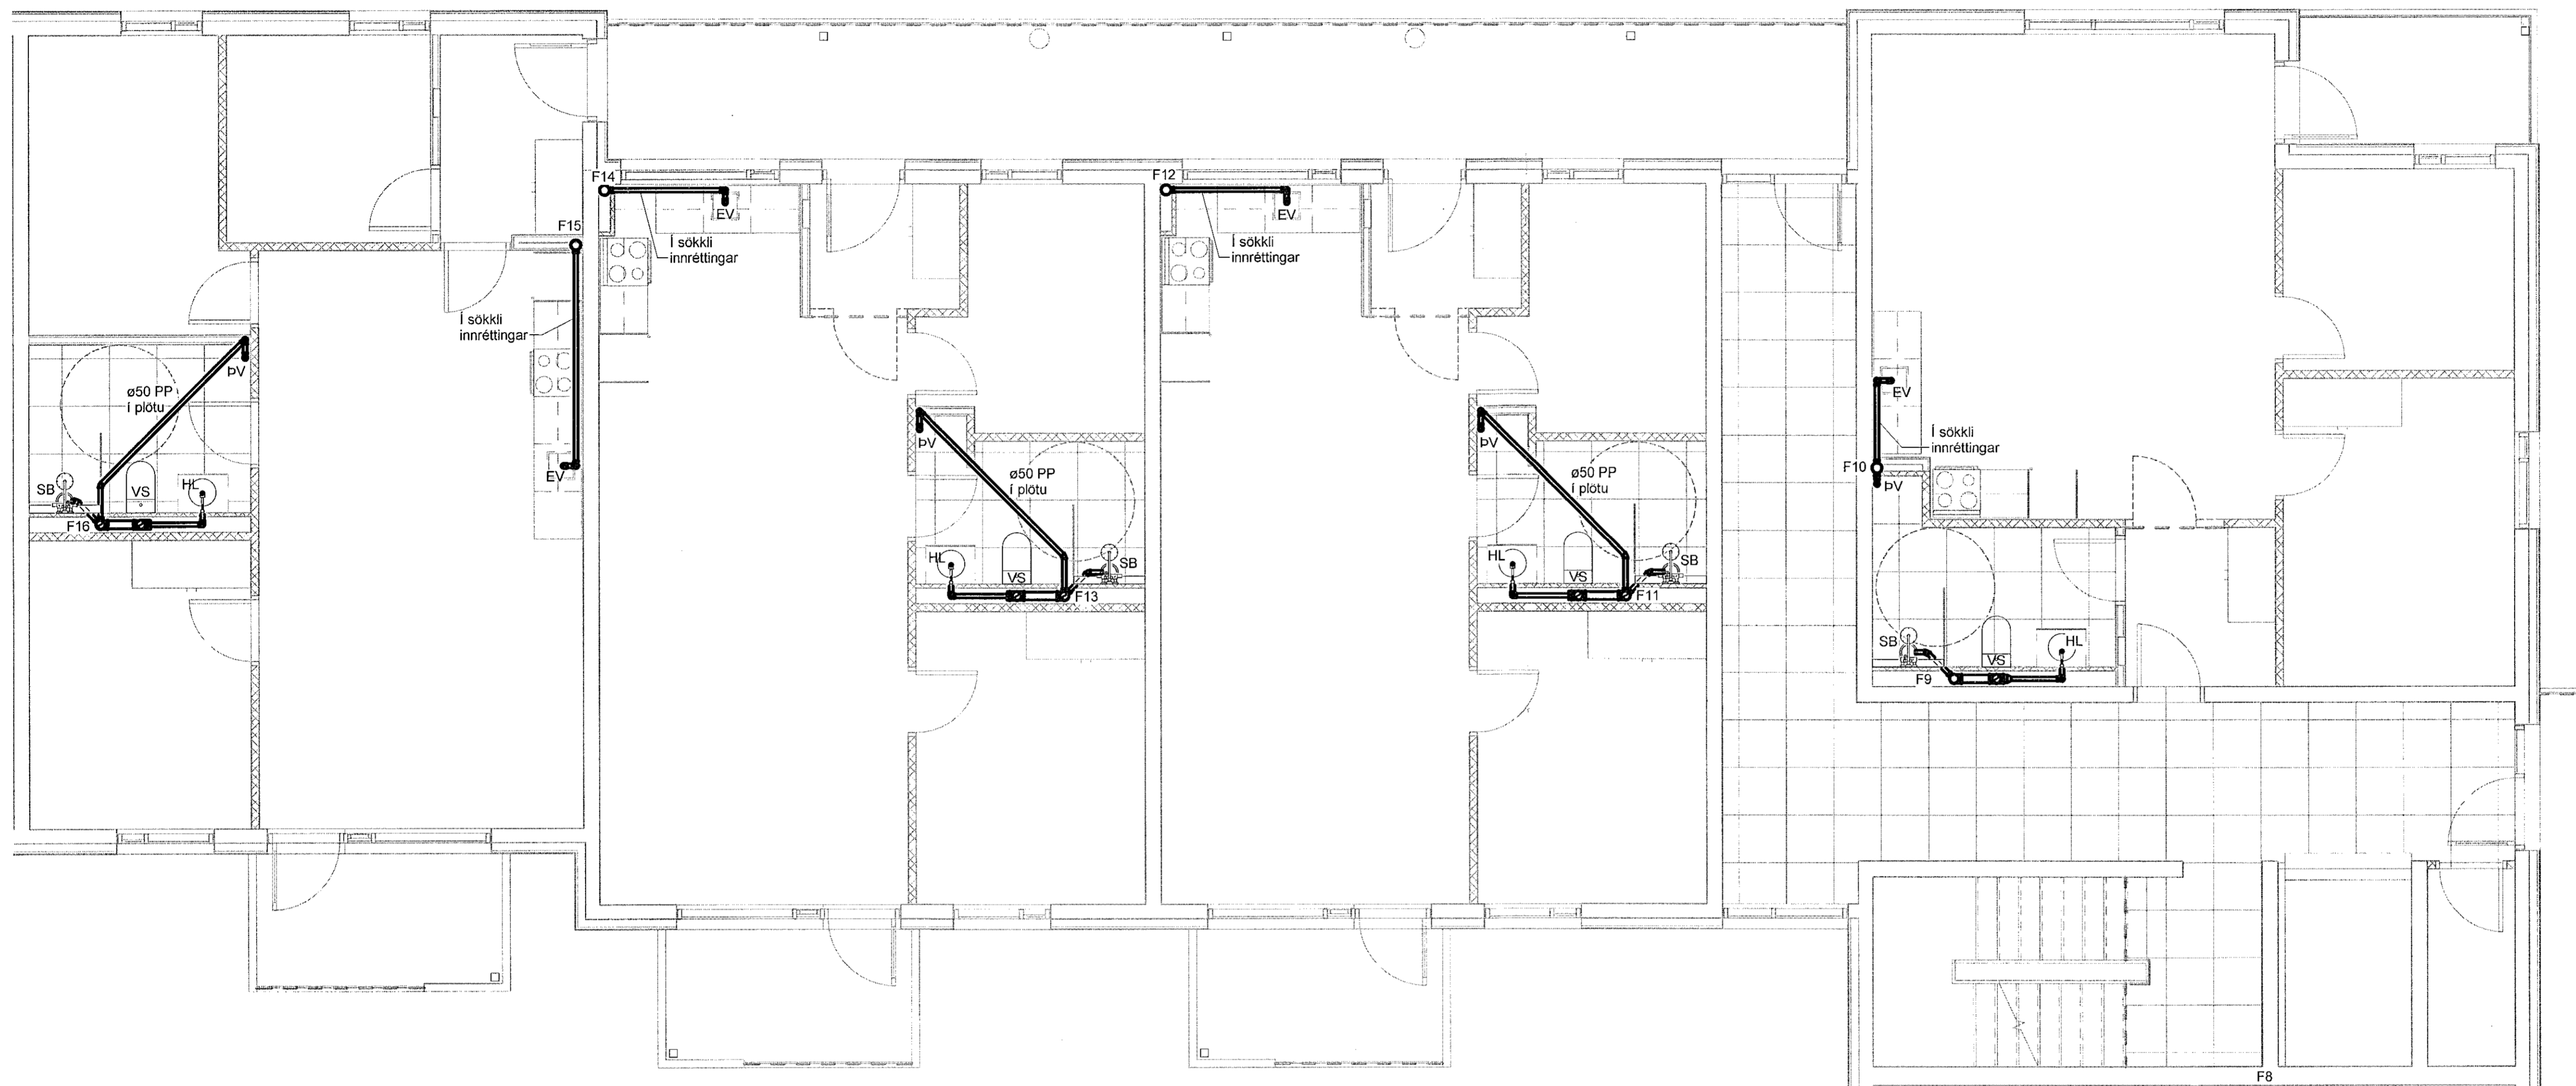

1 2. hæð - 2
 1 : 50

VERKTEIKNING
 GRUNNI AÐALÖFFORÁTTA
 SEM SAMÞYKKTIR VORU ÞANN:
 22 JUL 2021
 Ásgótt Ásgeirsson • KENNITALEYFI 161-5429

DAGS F.H. VERKFRÆÐISTOFU REYKJAVÍKUR:
 Eggert Elmgjarnsson 140574-4819
 DAGS HÖNNUNARSTJÓRI:
 Ásgótt Ásgeirsson 060161-5429

**Verkfræðistofa
 REYKJAVÍKUR**
 FISKISLÖÐ 75, 101, REYKJAVÍK KT: 560415-0600

VERK:
**Nónhamar 1
 221 Hafnarfjörður**

TEIKNING:
**Lagnateikning
 Frárennsli
 2. hæð - 2**

NR.	BREYTING	DAGS	BY
A	Verkteikning	24.09.2021	EEP

VERKNR.: 2104	MKV.: 1 : 50
HANNAÐ: EEP	TEIKNAD: AG
DAGS: 24.09.2021	YFIRFARID: JpF
	ÚTGÁFA NR.: F-22 A