


Samþykkt þánn  
06. okt. 2021  
i.h. byggingarfulltrúans í Hafnarfórðu  
Hjálmar A. Jónsson  
H.A.S.

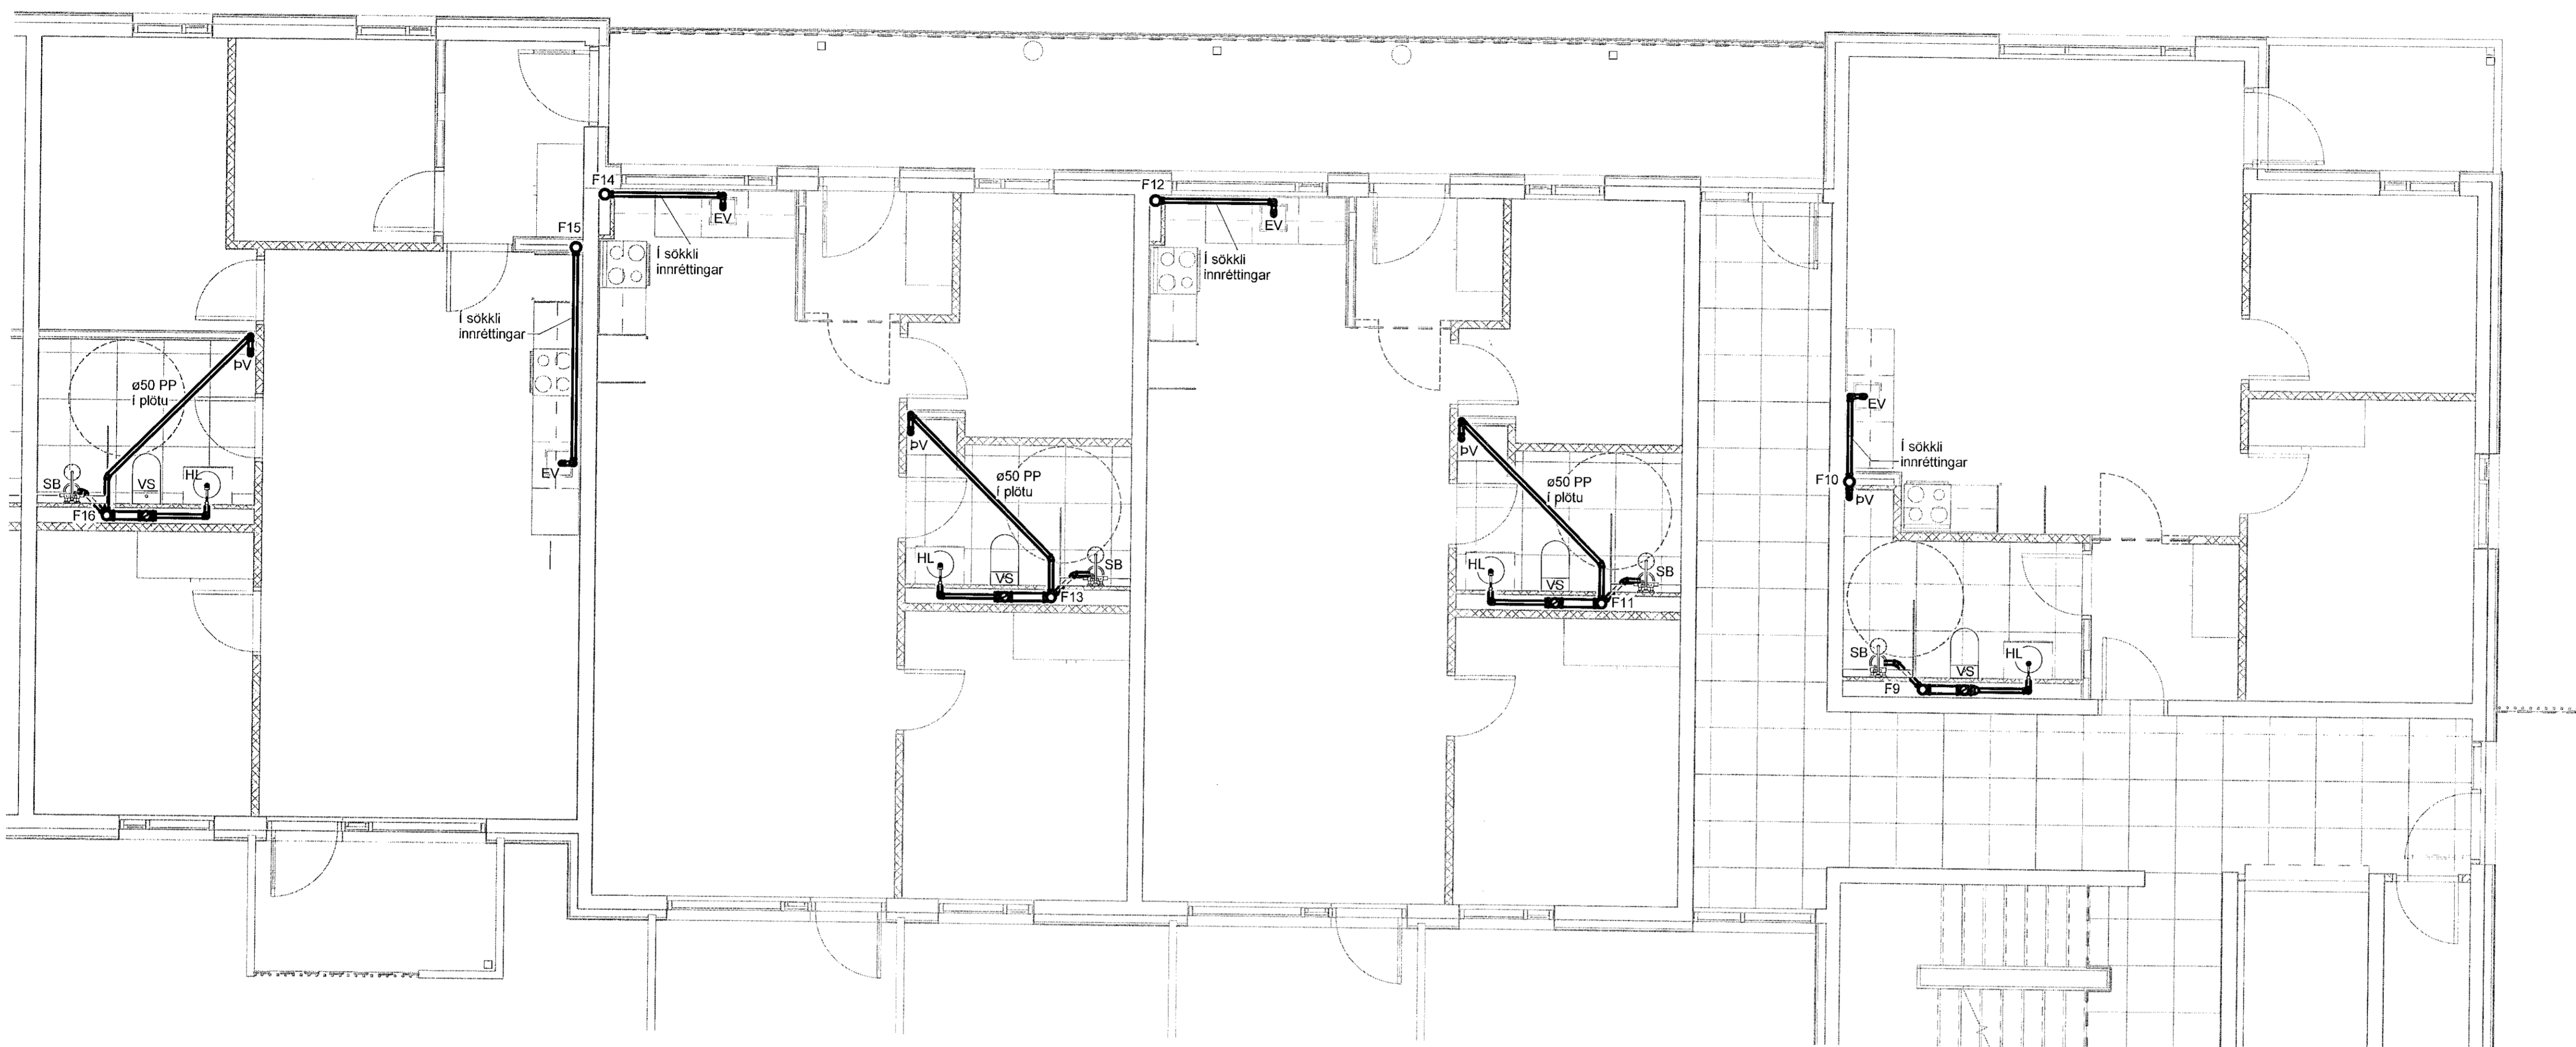

1 3. hæð - 2  
1:50

VERKTEIKNING GERÐ Á  
GRUNNI ADALUPPRÁTTA  
SEM SAMÞYKKTIR VORU ÞÁNN.  
22 JUL 2021  
Ásgeir Asgeirsson 060161-5429

DAGS F.H. VERKFRÆÐISTOFA REYKJAVÍKUR:  
Egbert Elmsköppursson 140574-4819  
DAGS HÖNNUNARSTJÓRI:  
Ásgeir Asgeirsson 060161-5429

**Verkfræðistofa  
REYKJAVÍKUR**  
FÍSKISLÓÐ 75, 101, REYKJAVÍK KT: 560415-0600

VERK:  
**Nónhamar 1  
221 Hafnarfjörður**  
TEIKNING:  
**Lagnateikning  
Frárennsli  
3. hæð - 2**

NR.	BREYTING	DAGS	BY
A	Verkteikning	24.09.2021	EEP

VERKNR.: **2104** MKV.: **1:50**  
HANNAD: **EEP** TEIKNAD: **AG** YFIRFARIÐ: **JPF**  
DAGS: **24.09.2021** TEIKNING NR.: **F-32** ÚTGÁFA NR.: **A**