


Samþykkt þann  
06. okt. 2021  
f.h. byggingarfulltrúans í Hafnarhöfði  
Hjalmar A. Jónsson  
FIAS

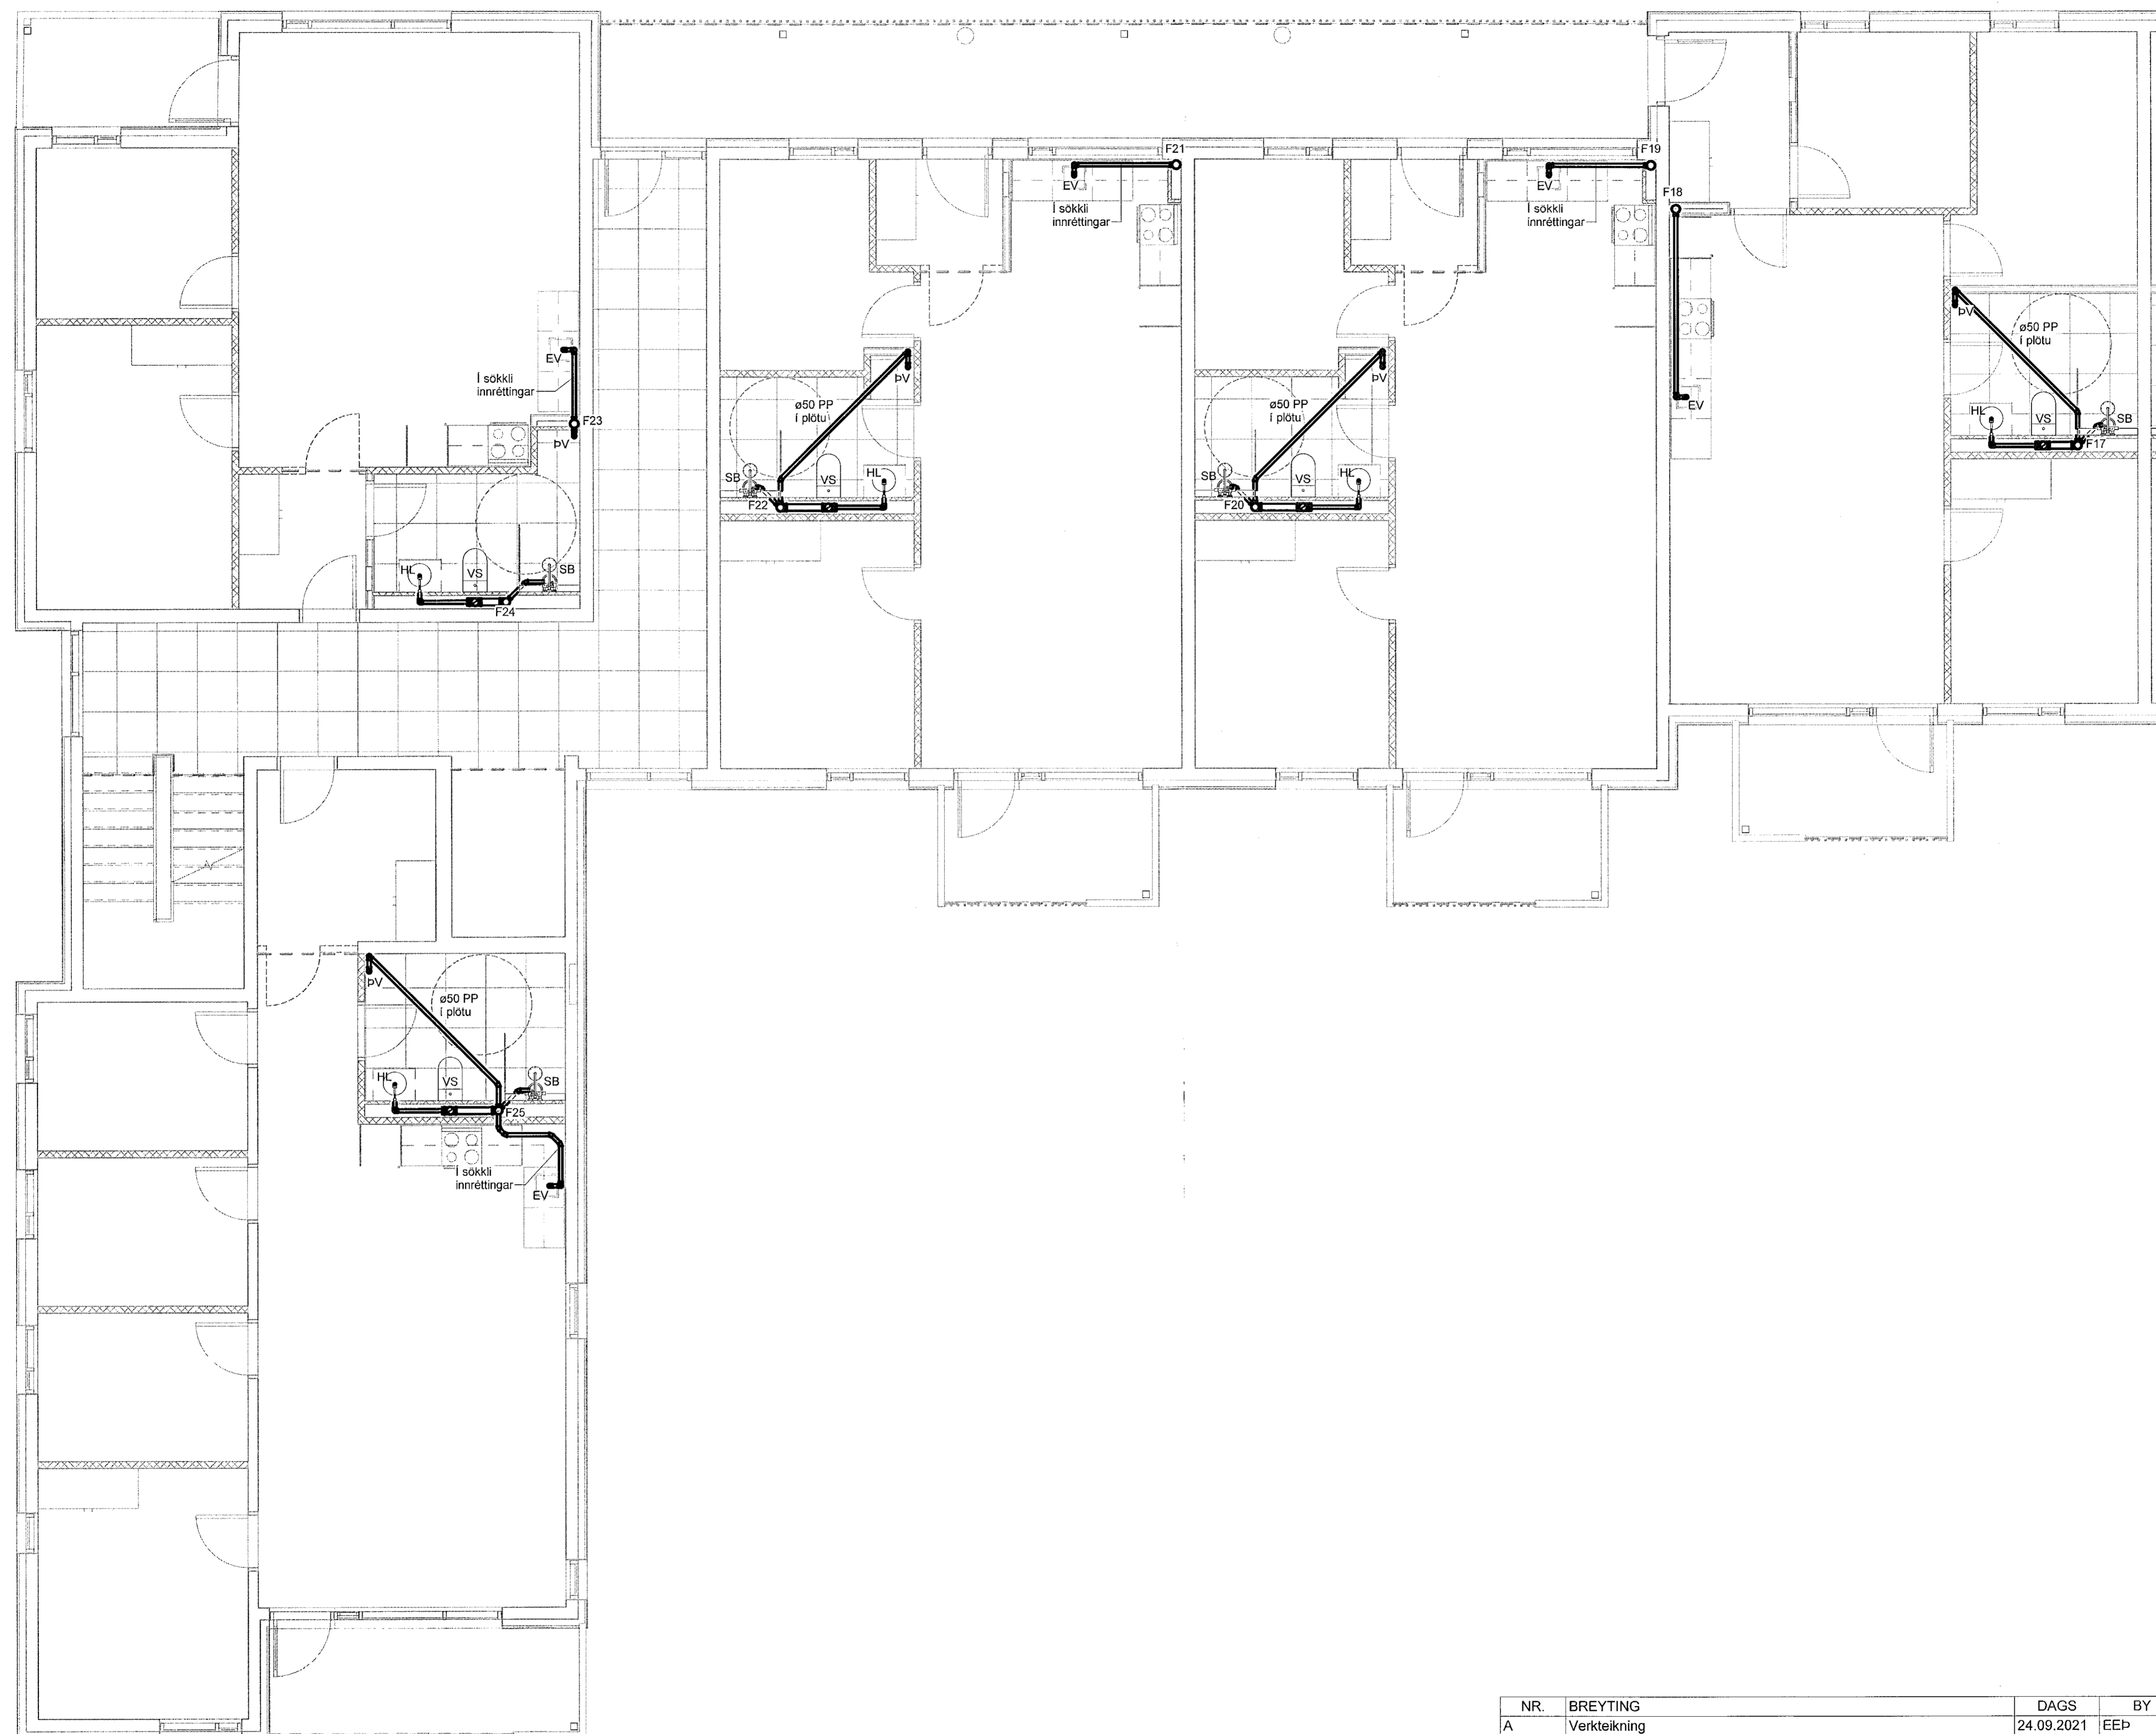

YFIRTEIKNING GERD A  
ADALUPPDRATTA  
VYKKTIR VORU BANN.  
22 JUL 2021  
Ásgeir Ásgeirsson N. 060161-5429

DAGS F.H. VERKFRÆÐISTOFA REYKJAVÍKUR:  
Eggett Einarsson 140574-4819  
DAGS HÖNNUNARSTJÓRI:  
Ásgeir Ásgeirsson 060161-5429

**Verkfræðistofa  
REYKJAVÍKUR**  
FISKISLÖÐ 75, 101, REYKJAVÍK KT: 560415-0600

VERK:  
**Nónhamar 1  
221 Hafnarfjörður**

TEIKNING:  
**Lagnateikning  
Frárennsli  
3. hæð - 3**

VERKNR.: <b>2104</b>	MKV.: <b>1 : 50</b>
HANNAÐ: <b>EEP</b>	TEIKNAD: <b>AG</b>
DAGS: <b>24.09.2021</b>	YFIRFARID: <b>JÞF</b>
	ÚTGÁFA NR.: <b>A</b>

NR.	BREYTING	DAGS	BY
A	Verkteikning	24.09.2021	EEP

1 **3. hæð - 3**  
1 : 50