


Sambykkt þann  
06. okt. 2021  
F.H. Verkfræðistofa S. Hafnarfrétt  
Hjálmar A. Jónsson  
1-1A-3

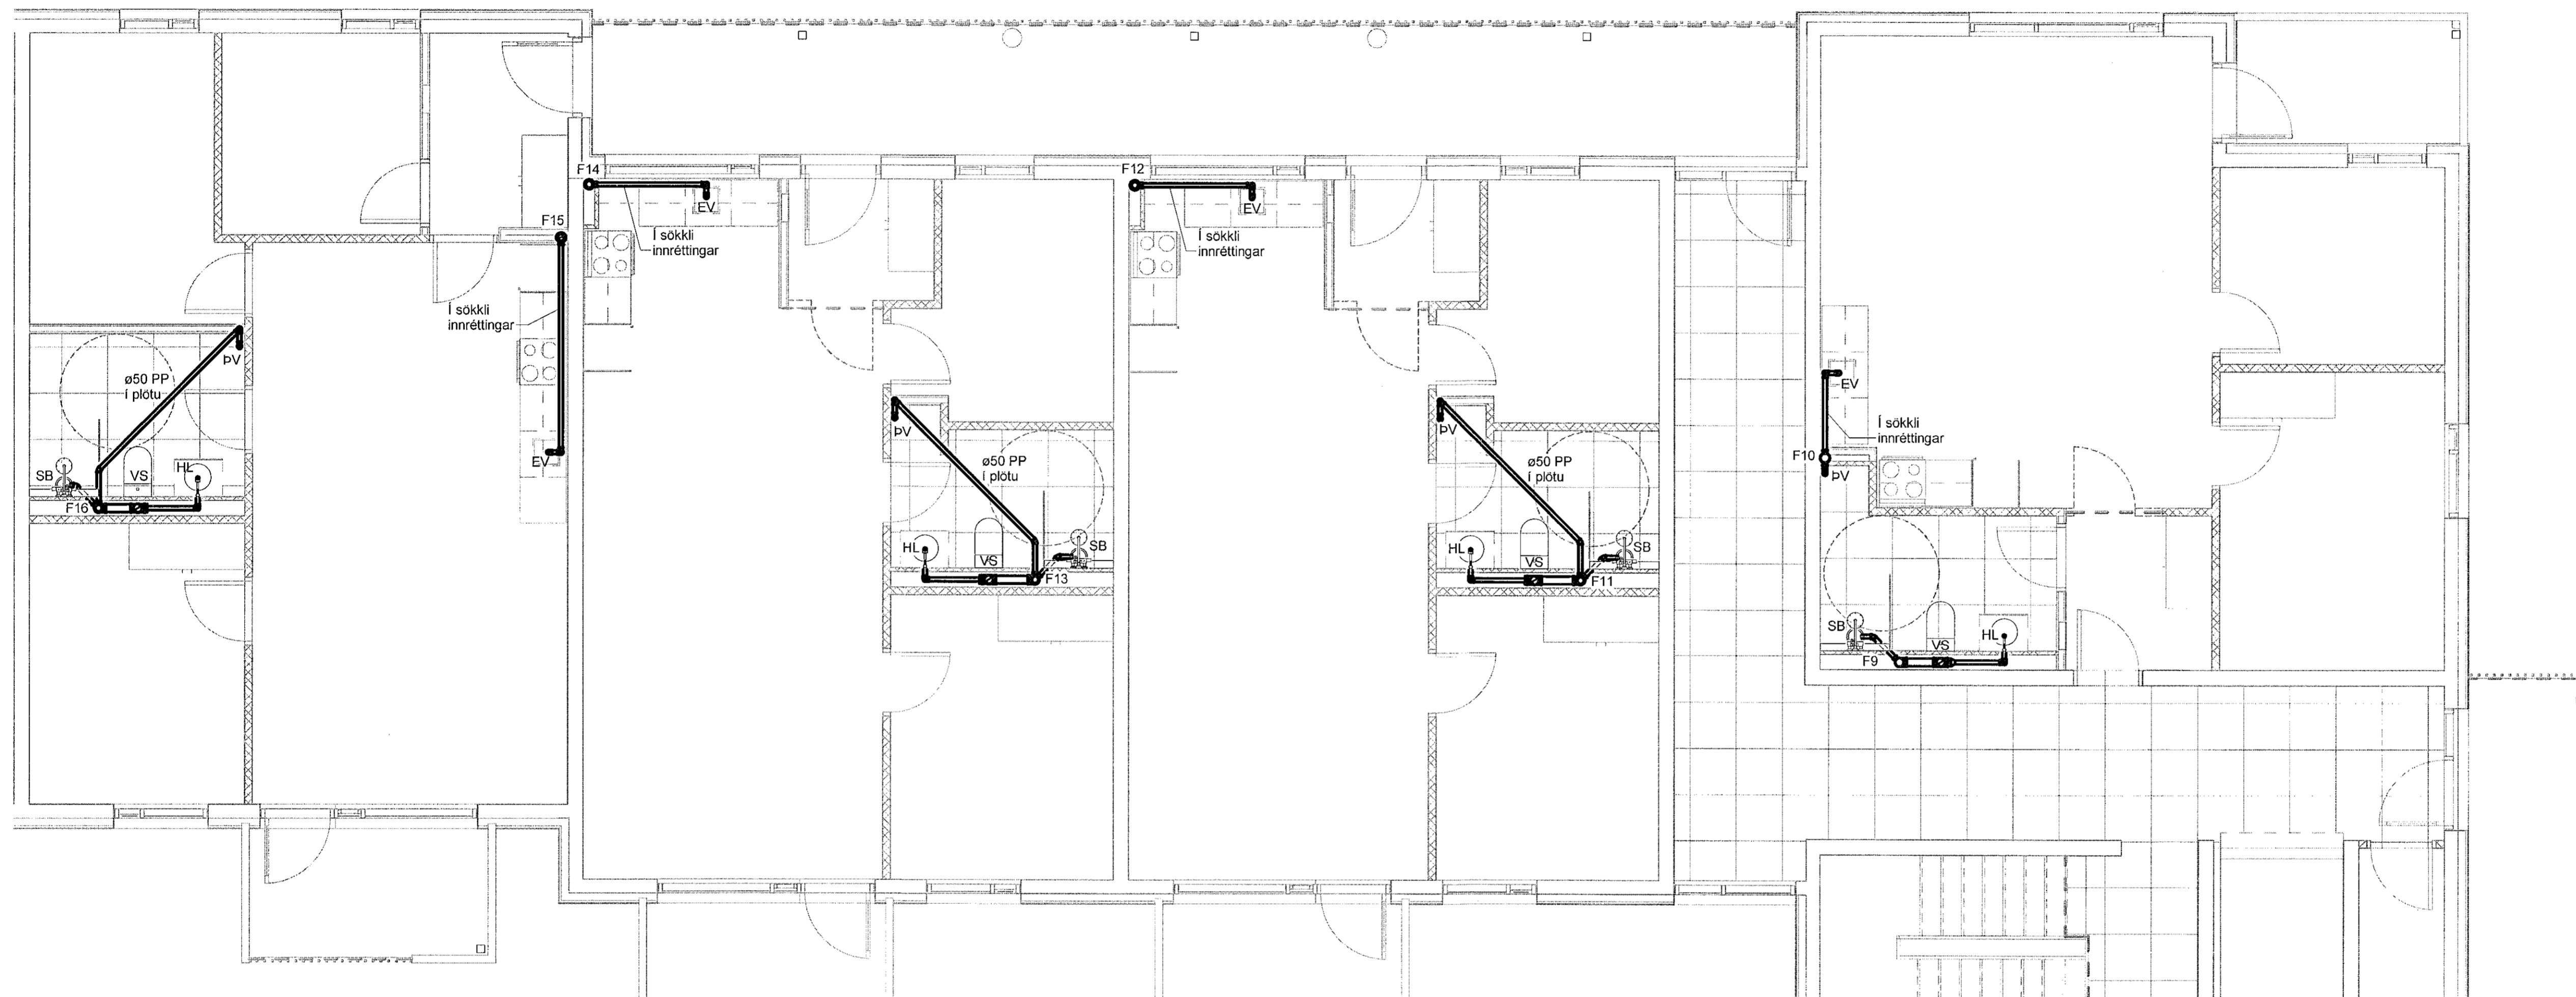

1 4. hæð - 2  
1:50

VERKTÆKNIÐ ER GRUNNI ADALUPPDRATTA SEM SAMBYKKTIR VORU ÞANNI:  
22 JUL 2021  
Asgeir Asgeirsson KT: 060161-5429

DAGS F.H. VERKFRÆÐISTOFU REYKJAVÍKUR:  
Egbert Elfríður Jónsson 140574-4819

DAGS HÖNNUNARSTJÓRI:  
Asgeir Asgeirsson 060161-5429

Verkfræðistofa  
REYKJAVÍKUR  
FÍSKISLÓÐ 75, 101, REYKJAVÍK KT: 560415-0600

VERK:  
Nónhamar 1  
221 Hafnarfjörður

TEIKNING:  
Lagnateikning  
Frärennsli  
4. hæð - 2

VERKNR.: 2104 MKV.: 1:50

HANNAÐ: EEP TEIKNAD: AG YFIRFARID: JPF

DAGS: 24.09.2021 TEIKNING NR.: F-42 ÚTGÁFA NR.: A

NR.	BREYTING	DAGS	BY
A	Verkteikning	24.09.2021	EEP