


Sampykkt þann
06. okt. 2021
F.H. Byggingarfulltrúnaði í Hafnarfirði
Hjálmar A. Jónsson
1195

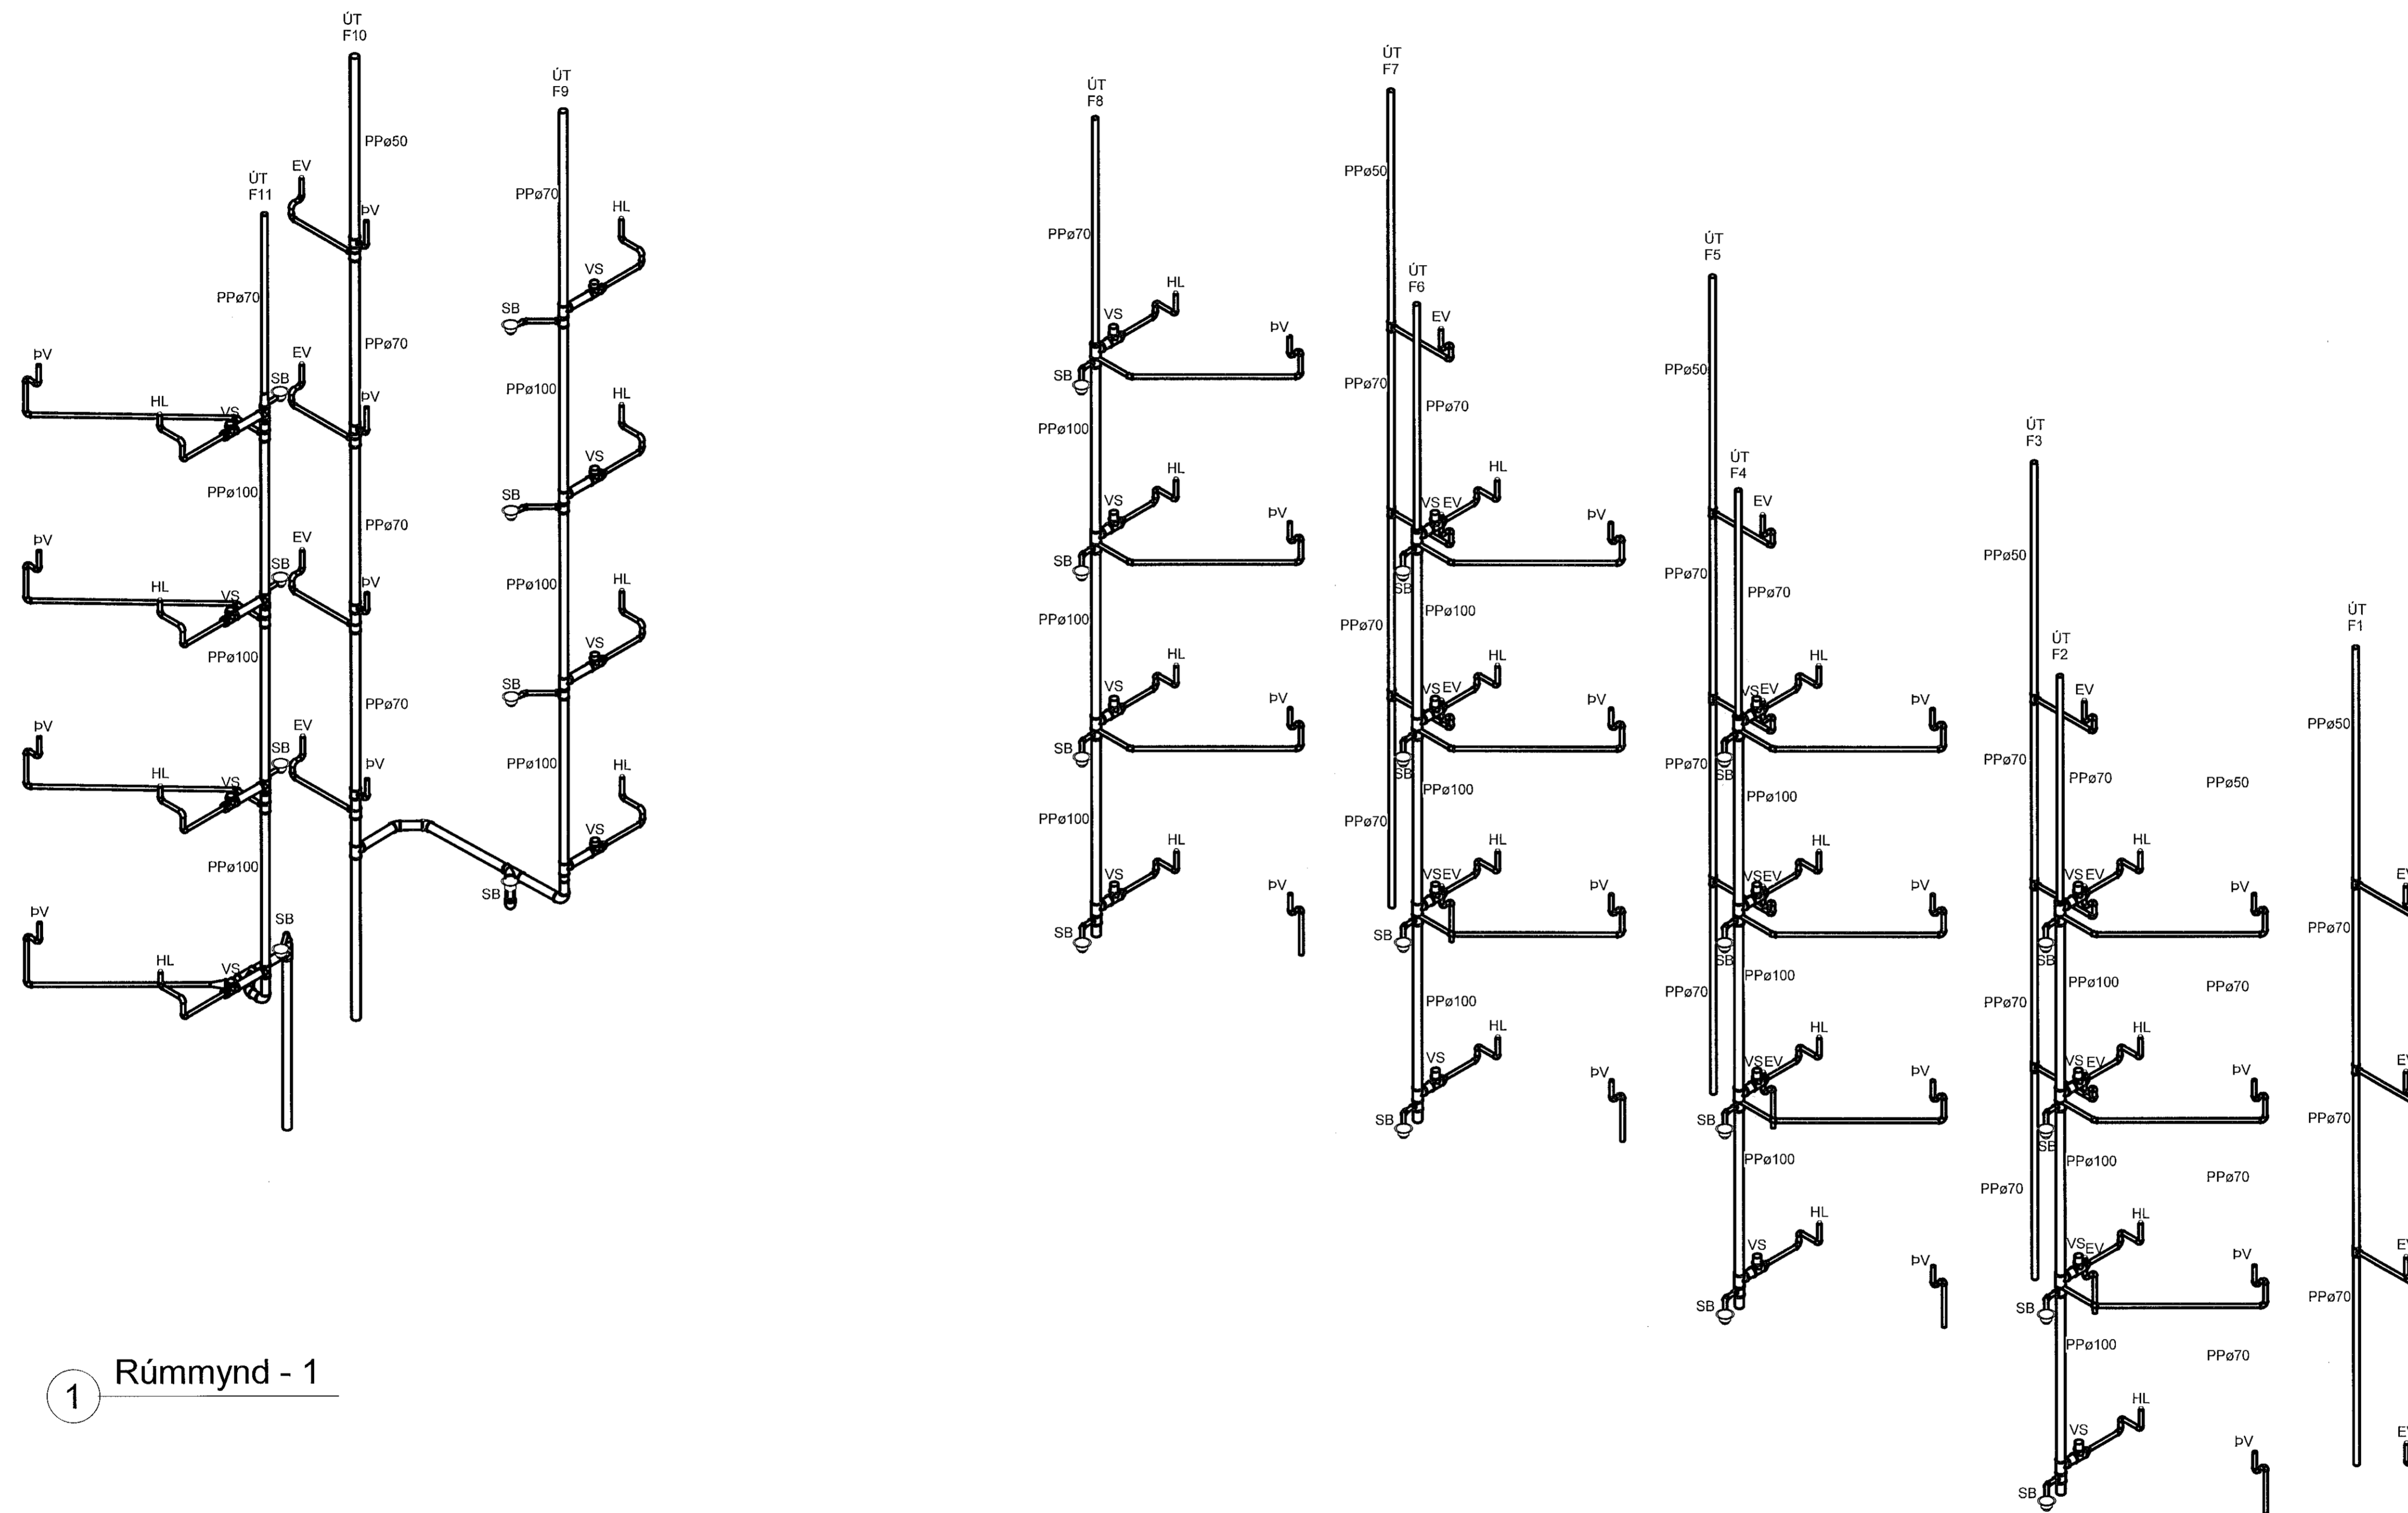

1 Rúmmynd - 1

VERKTEIKNING GERD Á
GRUNNI ADALUPPDRATTA
SEM SAMPYKKTIR VORU ÞANN:
22 JUL 2021
Ásgelr Ásgeirsson • kt 060161-5429

DAGS	F.H. VERKFRÆÐISTOFU REYKJAVÍKUR: Egbert Elmgjarnsson 140574-4819
DAGS	HÖNNUNARSTJÓRI: Ásgelr Ásgeirsson 060161-5429

**Verkfræðistofa
REYKJAVÍKUR**
FISKISLÓÐ 75, 101, REYKJAVÍK KT: 560415-0600

VERK:
**Nónhamar 1
221 Hafnarfjörður**

TEIKNING:
**Lagnateikning
Frárennsli
Rúmmynd - 1**

VERKNR.:	2104	MKV.:	
HANNAÐ:	TEIKNAD:	YFIRFARID:	
EEP	AG	JPF	
DAGS:	TEIKNING NR.:	ÚTGÁFA NR.:	
24.09.2021	F-51	A	

NR.	BREYTING	DAGS	BY
A	Verkeikning	24.09.2021	EEP