


Samþykkt þann
 06. okt. 2021
 F.h. byggingarfulltrúans í Hafnarfróði
 Hjalmar A. Jónsson
 FIAJ

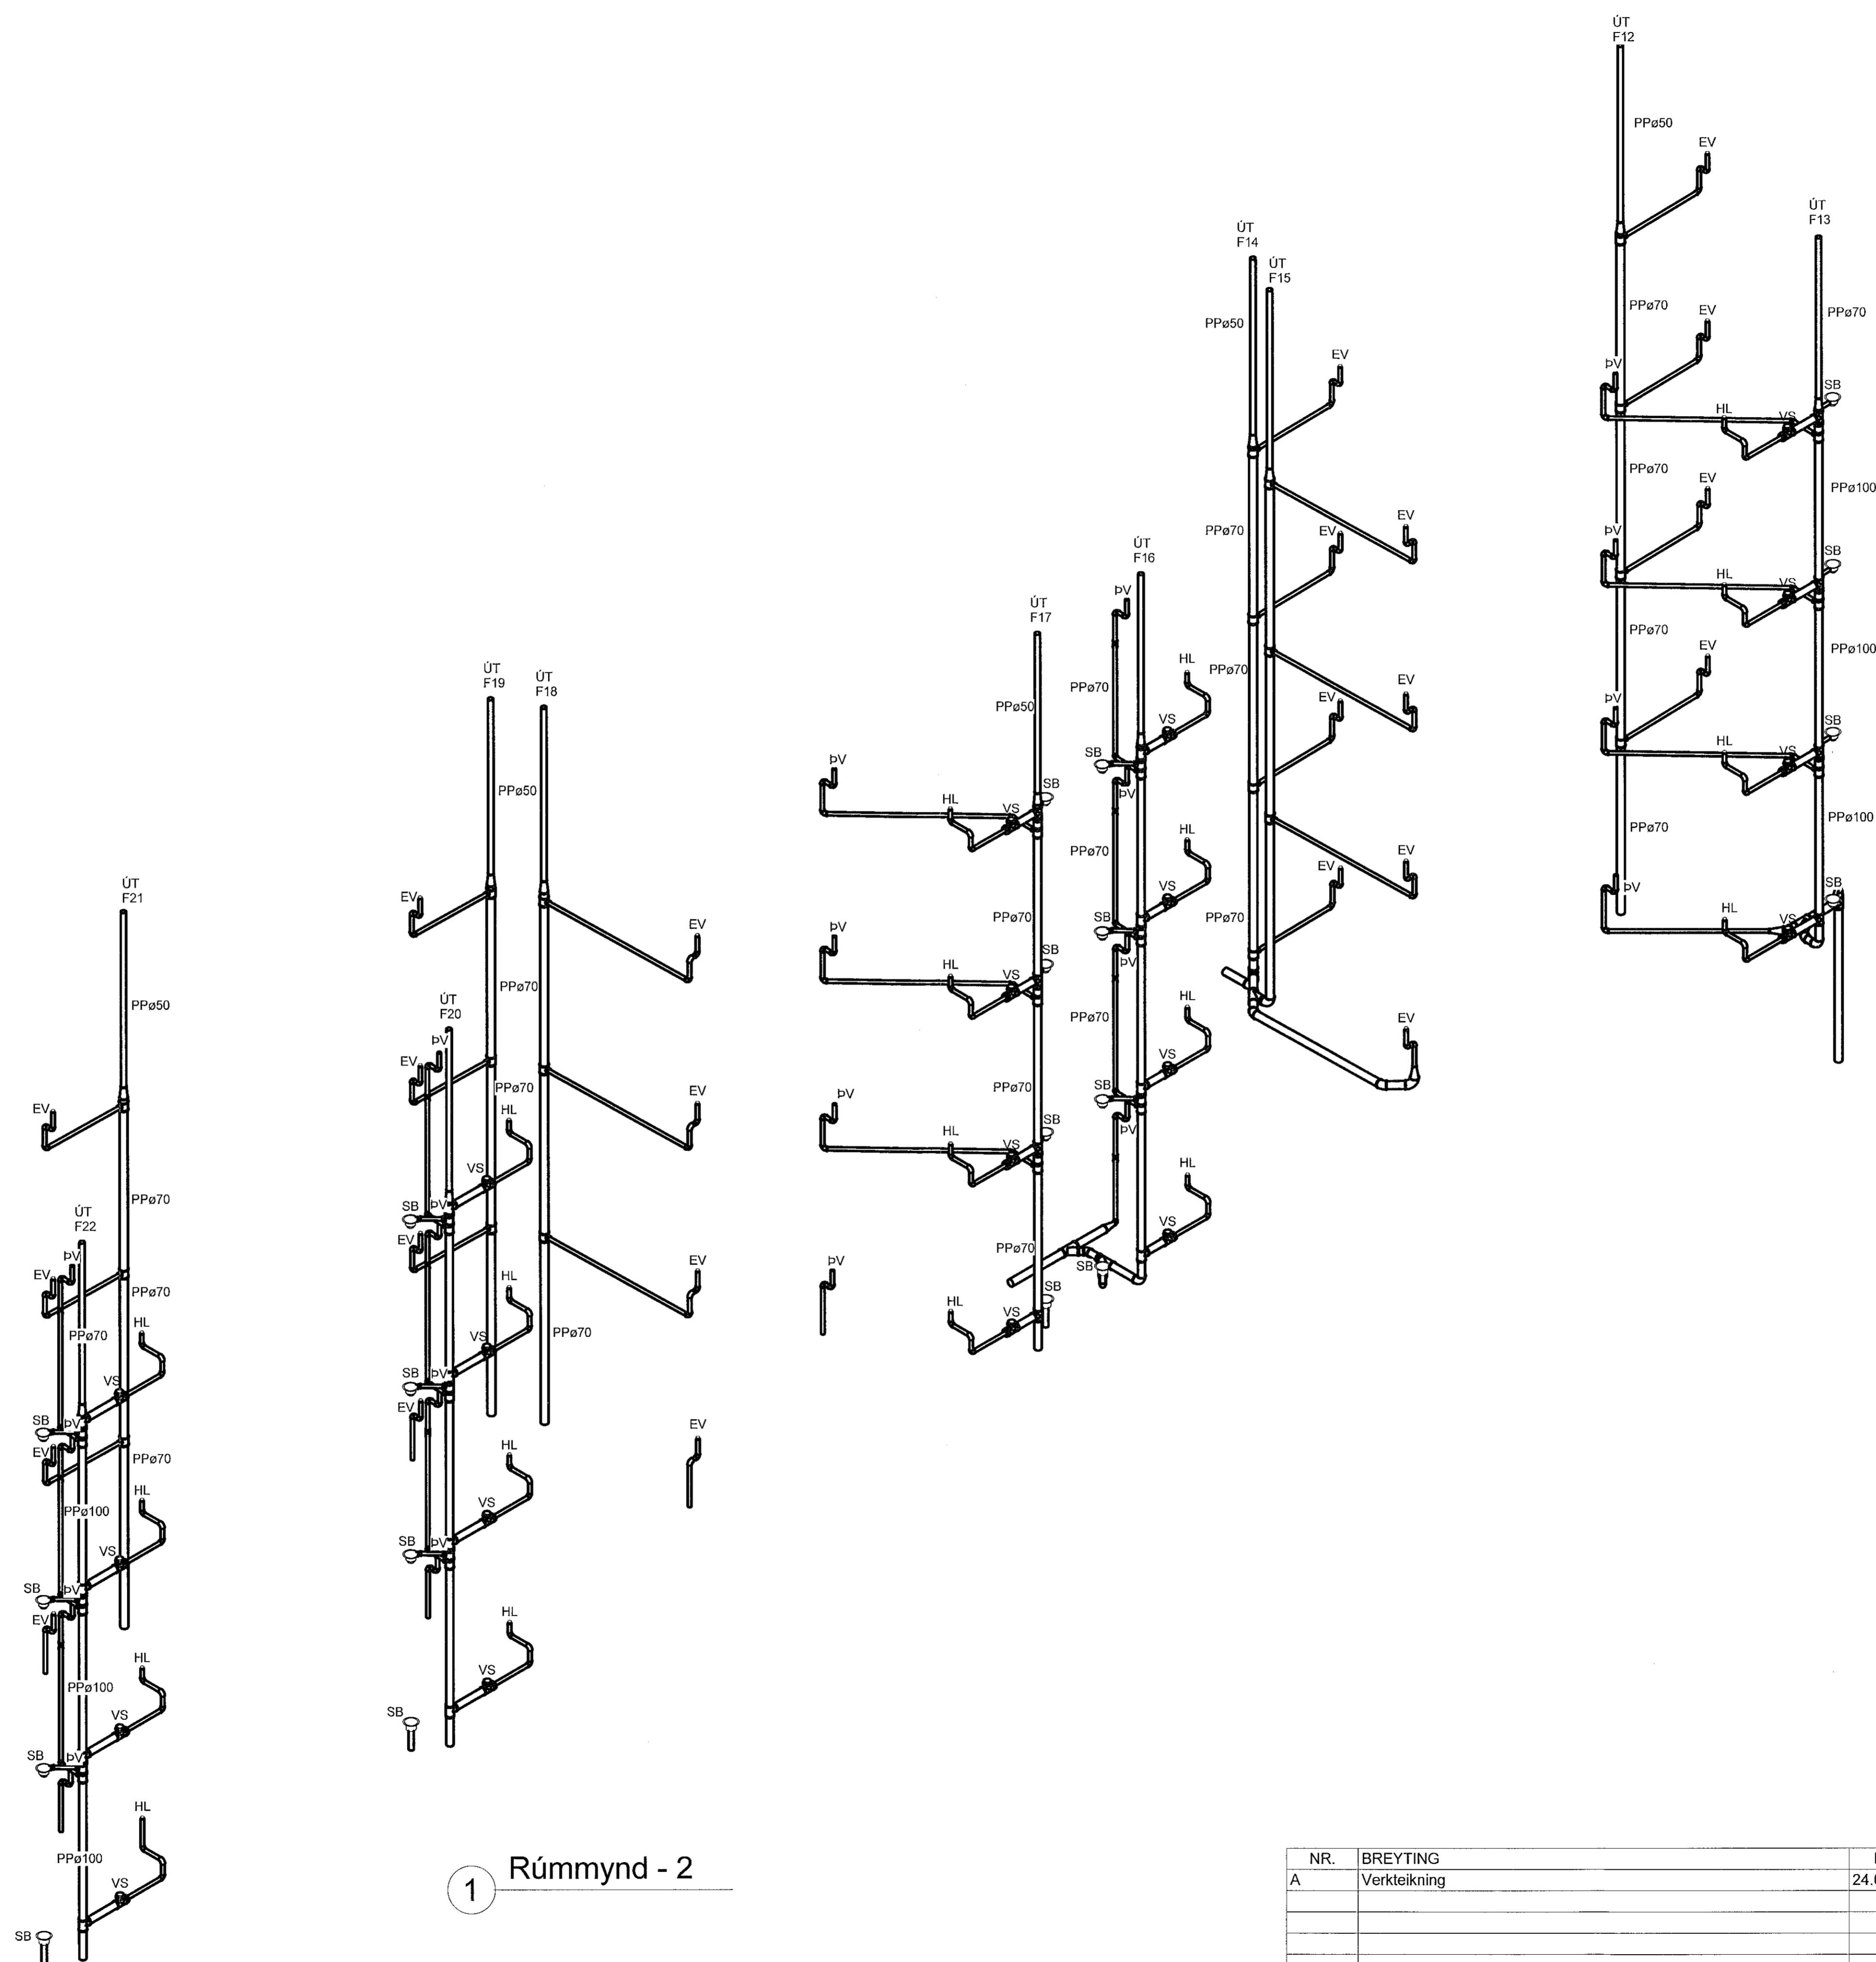

1 Rúmmynd - 2

VERKTEIKNING GERD Á
 GRUNNI AÐALUPPDÁTTA
 SEM SAMÞYKKTIR VORU ÞANN
 22 JUL 2021
 Ásgeir Ásgeirsson - HL 060161-5429

DAGS	F.H. VERKFRÆÐISTOFA REYKJAVÍKUR: Egget Elgja & Björnsson 140574-4819
DAGS	HÖNNUNARSTJÓRI: Ásgeir Ásgeirsson 060161-5429

**Verkfræðistofa
 REYKJAVÍKUR**
 FISKISLÓÐ 75, 101, REYKJAVÍK KT: 560415-0600

VERK:
**Nónhamar 1
 221 Hafnarfjörður**

TEIKNING:
**Lagnateikning
 Frárennsli
 Rúmmynd - 2**

VERKNR.:	2104	MKV.:	
HANNAD:	EEÞ	TEIKNAD:	AG
		YFIRFARID:	JPF
DAGS:	24.09.2021	TEIKNING NR.:	F-52
		ÚTGÁFA NR.:	A

NR.	BREYTING	DAGS	BY
A	Verkteikning	24.09.2021	EEÞ