


Samþykkt þann
06. okt. 2021
F.h. byggingarfulltrúgæti Hafnarfróð
Hjálmar A. Jónsson
HJAS

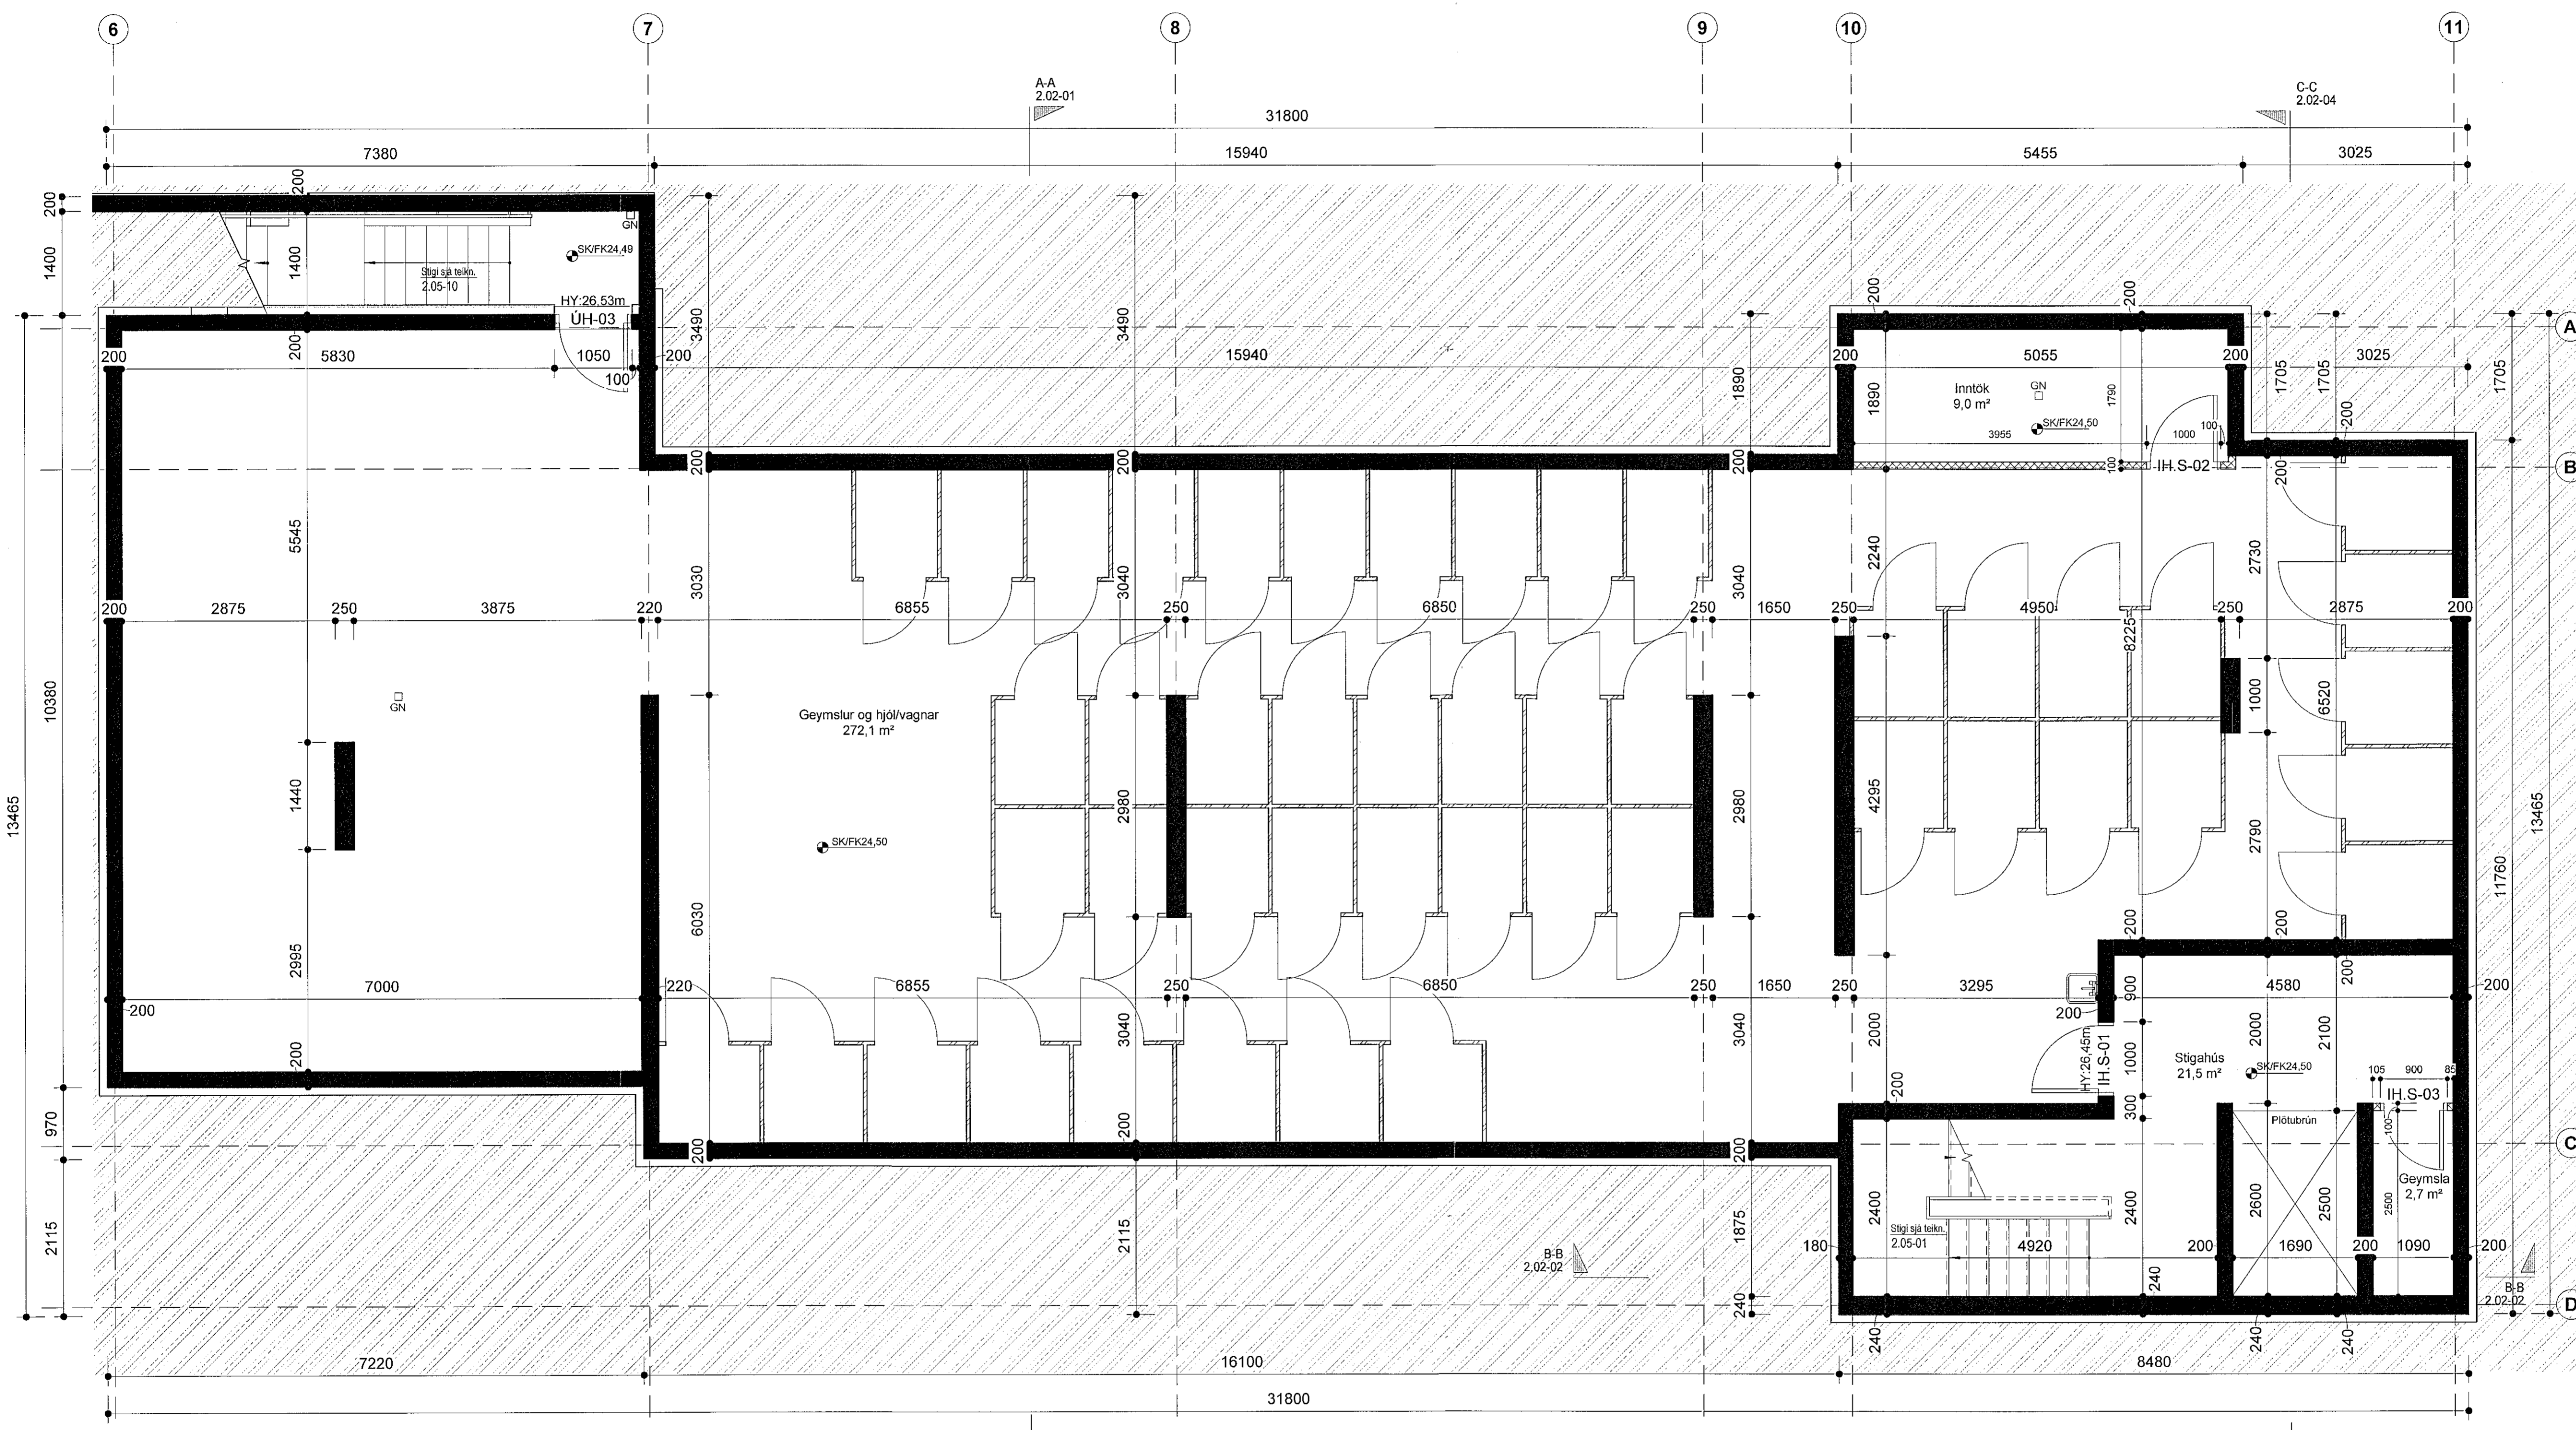

Lykilmynd

Skýringar:
HU: XX,XX - Kóti á steypu undir byggingarhluta
HY: XX,XX - Kóti á steypu yfir byggingarhluta
X — Málsetning í steipta byggingarhluta
x — Málsetning í steipta byggingarhluta
FK: XX,XX - Kóti ofan á fullfrágengið gólf
SK: XX,XX - Kóti ofan á steipt yfirborð

VERKTEIKNING GERÐ Á GRUNNI
AÐALUPPRÁTTA SEM VORU
SAMÞYKKTIR ÞANN: 22 JUL 2021

BREYTINGAR



VERÐHEITI
Hringhamar 2, 221 Hafnarfj.
Fjölbýlishús, mhl.01
Verkeiðningar

VERK
Grunnmynd kjallari

MÁL: 1 : 50 / A1
HAFNAÐ: AA
VERKFRÁHAF: ISC
VERKINGNÖMUR: 753-16

DAGS.: 01.10.2021
TEIKNAD: HI/IL
TEIKNINGNÖMUR: 04 2.01-01

ASGEIR ASGEIRSSON
ARKITEKT MAA SAMARK KL060161-0429

Öll árit og árit tekið er til áskilnaðs, að hluta eða heild, er það samþykkt nafndóm, skv. áskilningum höfundar.