

Lykilmynd

- Skýringar:  
HU: XX,XX - Kóti á steypu undir byggingarhluta  
HY: XX,XX - Kóti á steypu yfir byggingarhluta
- X  
x Málsetning í steipta byggingarhluta
- FK: XX,XX - Kóti ofan á fullfrágengið gólf  
SK: XX,XX - Kóti ofan á steipt yfirborð

VERKTEIKNING GERD Á GRUNNI  
AÐALÚPPDRÁTTA SEM VORU  
SAMBYKKTIR ÞANN: 22. JUL 2021

BREYTINGAR



VERKHEITI  
Hringhamar 2, 221 Hafnarfj.  
Fjölbýlishús, mhl.01  
Verkteikningar


VERK  
Grunnmynd 1.hæð - 2.Hluti

MÁL: 1 : 50 / A1  
HAFNAÐ: AA  
YFIRFARID: ISC  
VERKNIÐMER: FL

DAGS: 01.10.2021  
TEIKNAD: HI/IL  
TEIKNINGAMÖR: OTO

753-16 04 2.01-12

SAMD. Ásgeir Ágústsson ÁRKITEKTAR KL060101-5420

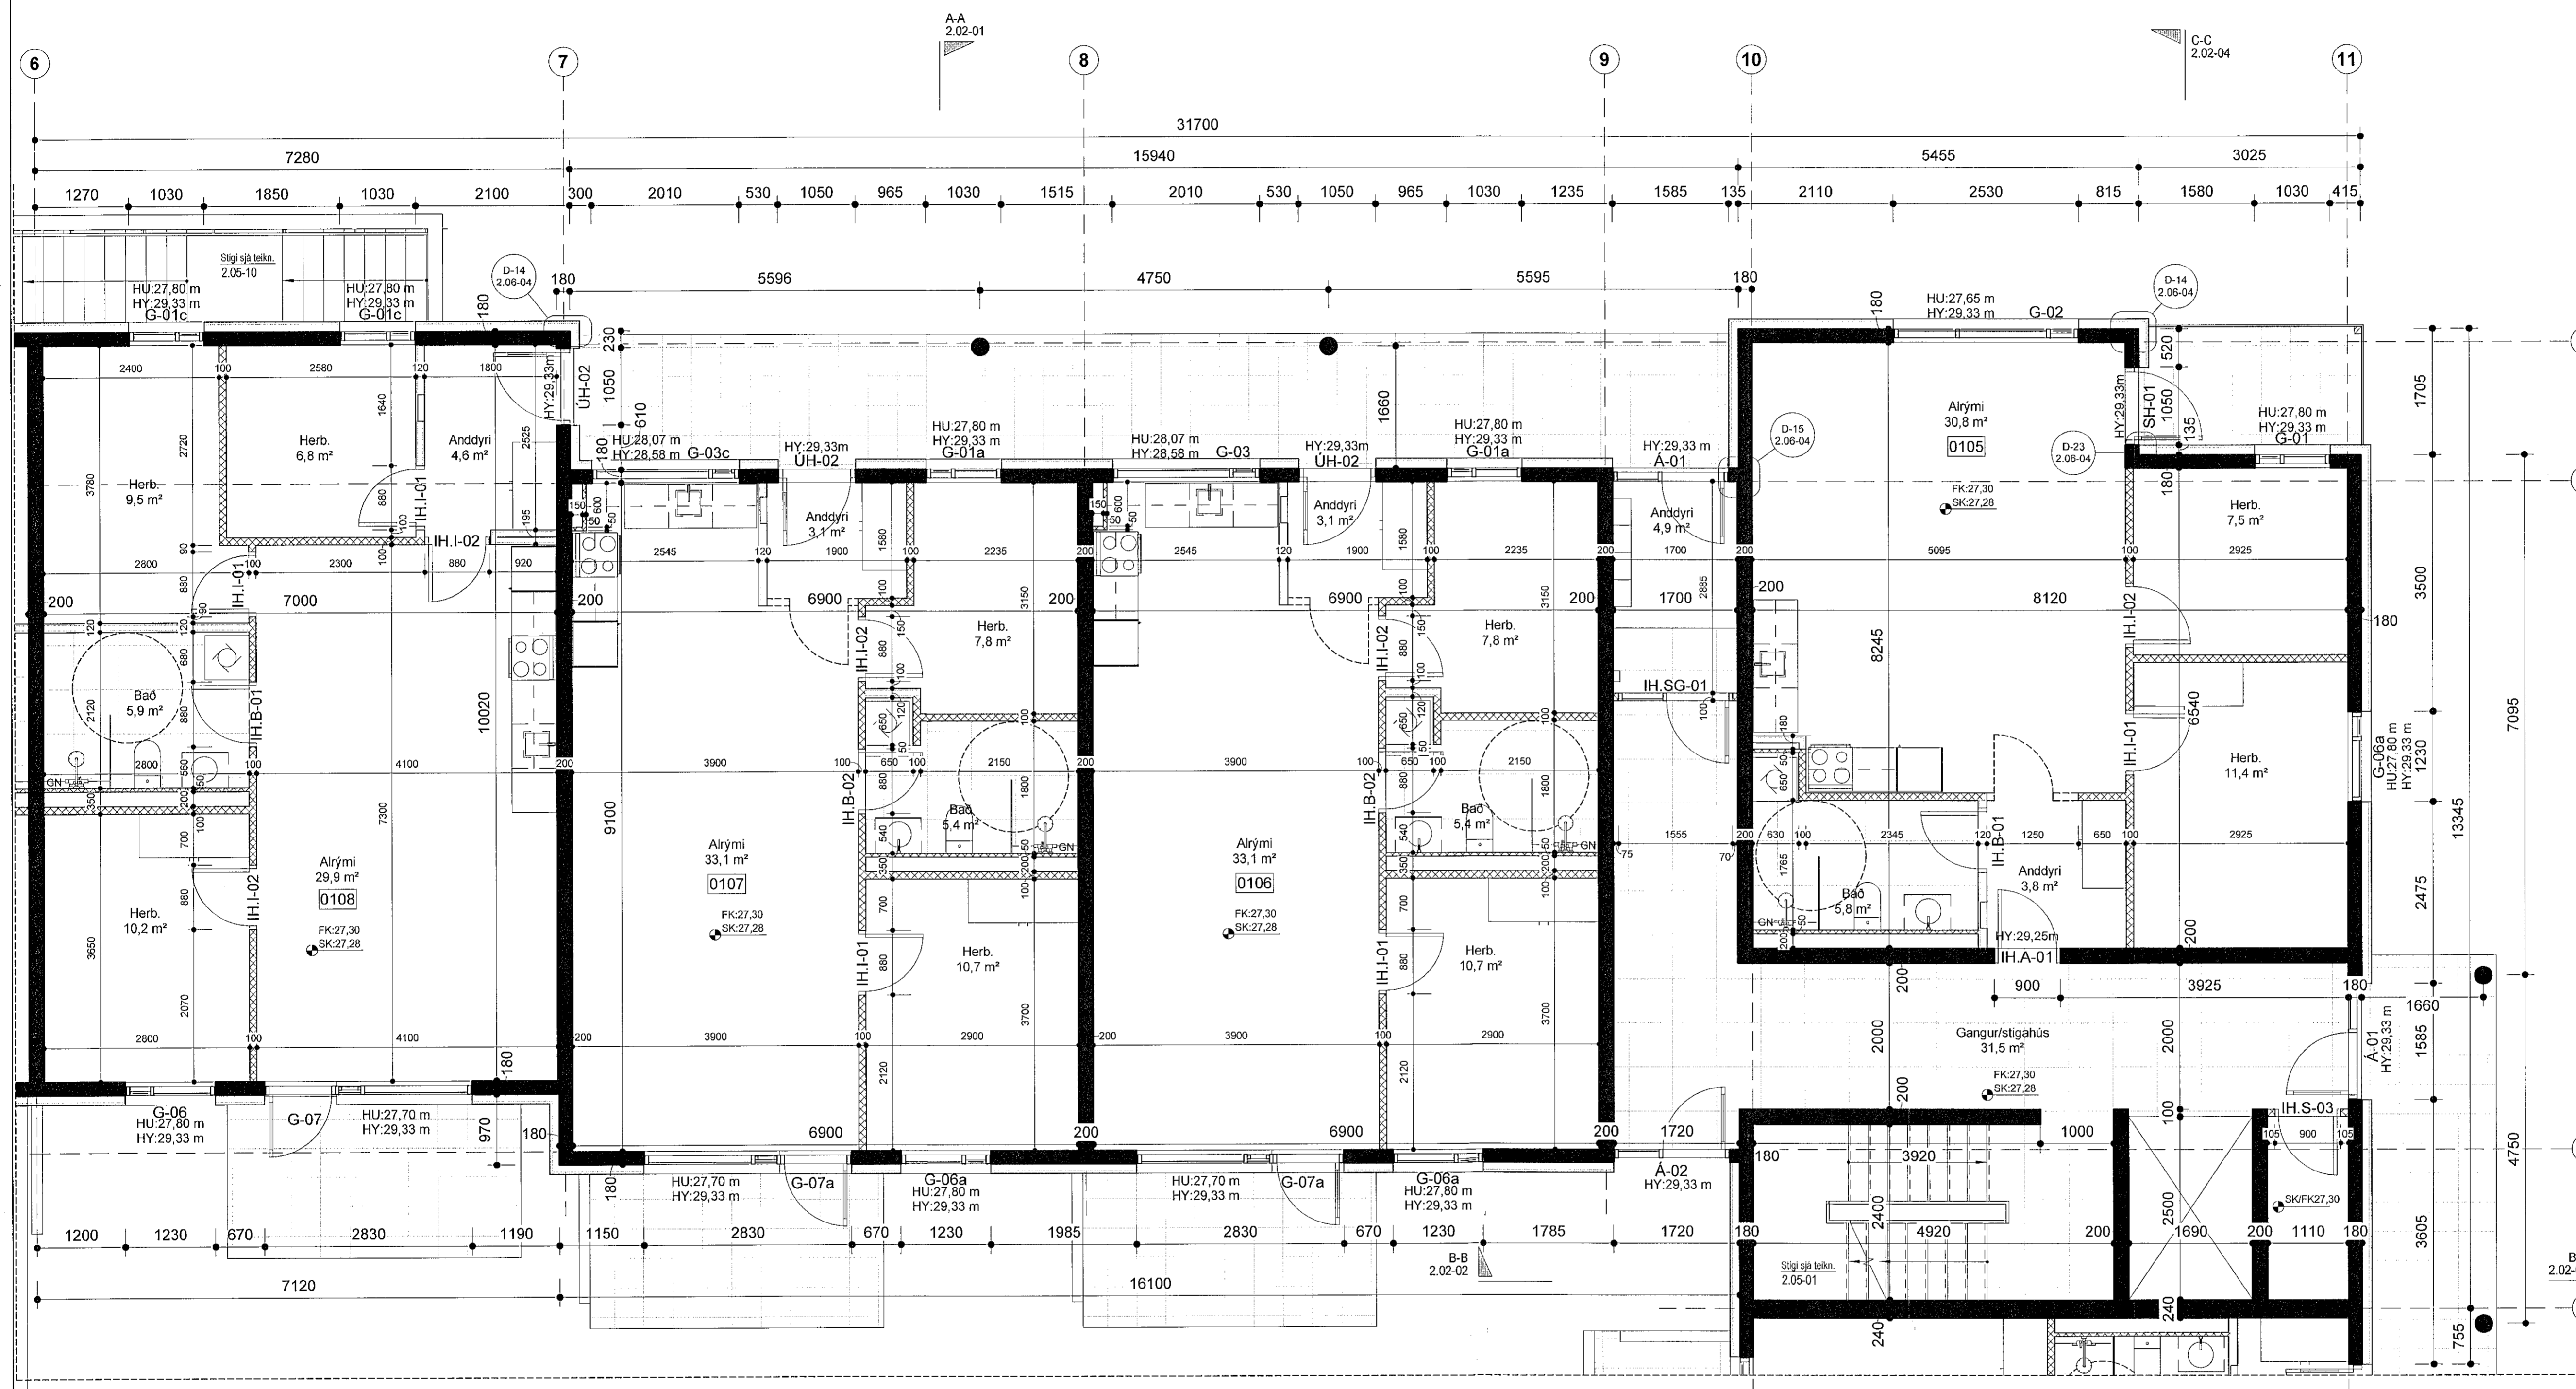

A-A  
2.02-01

C-C  
2.02-04

A-A  
2.02-01

C-C  
2.02-04