


1-1A-3

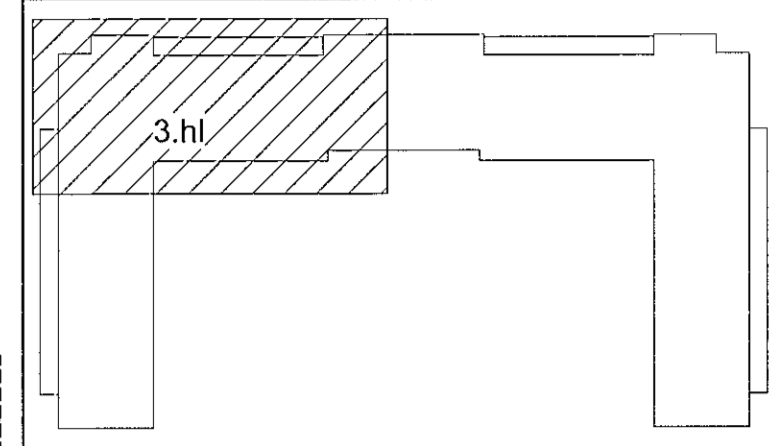


Lýkilmýnd

Skýringar:
HU: XX,XX - Kóti á steypu undir byggingarhluta
HY: XX,XX - Kóti á steypu yfir byggingarhluta
X Málsetning í steypta byggingarhluta
x Málsetning í steypta byggingarhluta
FK: XX,XX - Kóti ofan á fullfrágengið gólf
SK: XX,XX - Kóti ofan á steypt yfirborð

VERKTEIKNING GERÐ Á GRUNNI
AÐALUPPDRATTA SEM VORU
SAMÞYKKTIR ÞANNI 22. JUL 2021

BREYTINGAR

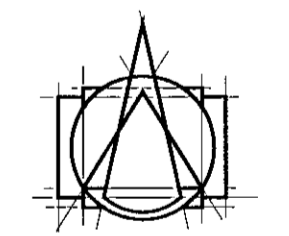


T.ark
ARKITEKTAR
HÁTÚNI 2B - 105 REYKJAVÍK
SÍMI: 540 5700
tark@tark.is - www.tark.is

VERKHEITI
**Hringhamar 2, 221 Hafnarfj.
Fjölbýlishús, mhl.01**
Verkteikningar

VERK
Grunnmynd 1.hæð - 3.Hluti

MÁL: 1 : 50 / A1
HÁNNAD: AA
YFIRFARIÐ: ISC
VERKINÖMUR: 753-16
DACS: 01.10.2021
TEIKNAD: HI/L
FL: TEIKNINGANÖMUR
ÓTG: 04 2.01-13

SAMM. ÁSgeir Ásgólfsson Arkitekt MAA SAMARK KÍ.090101-5420

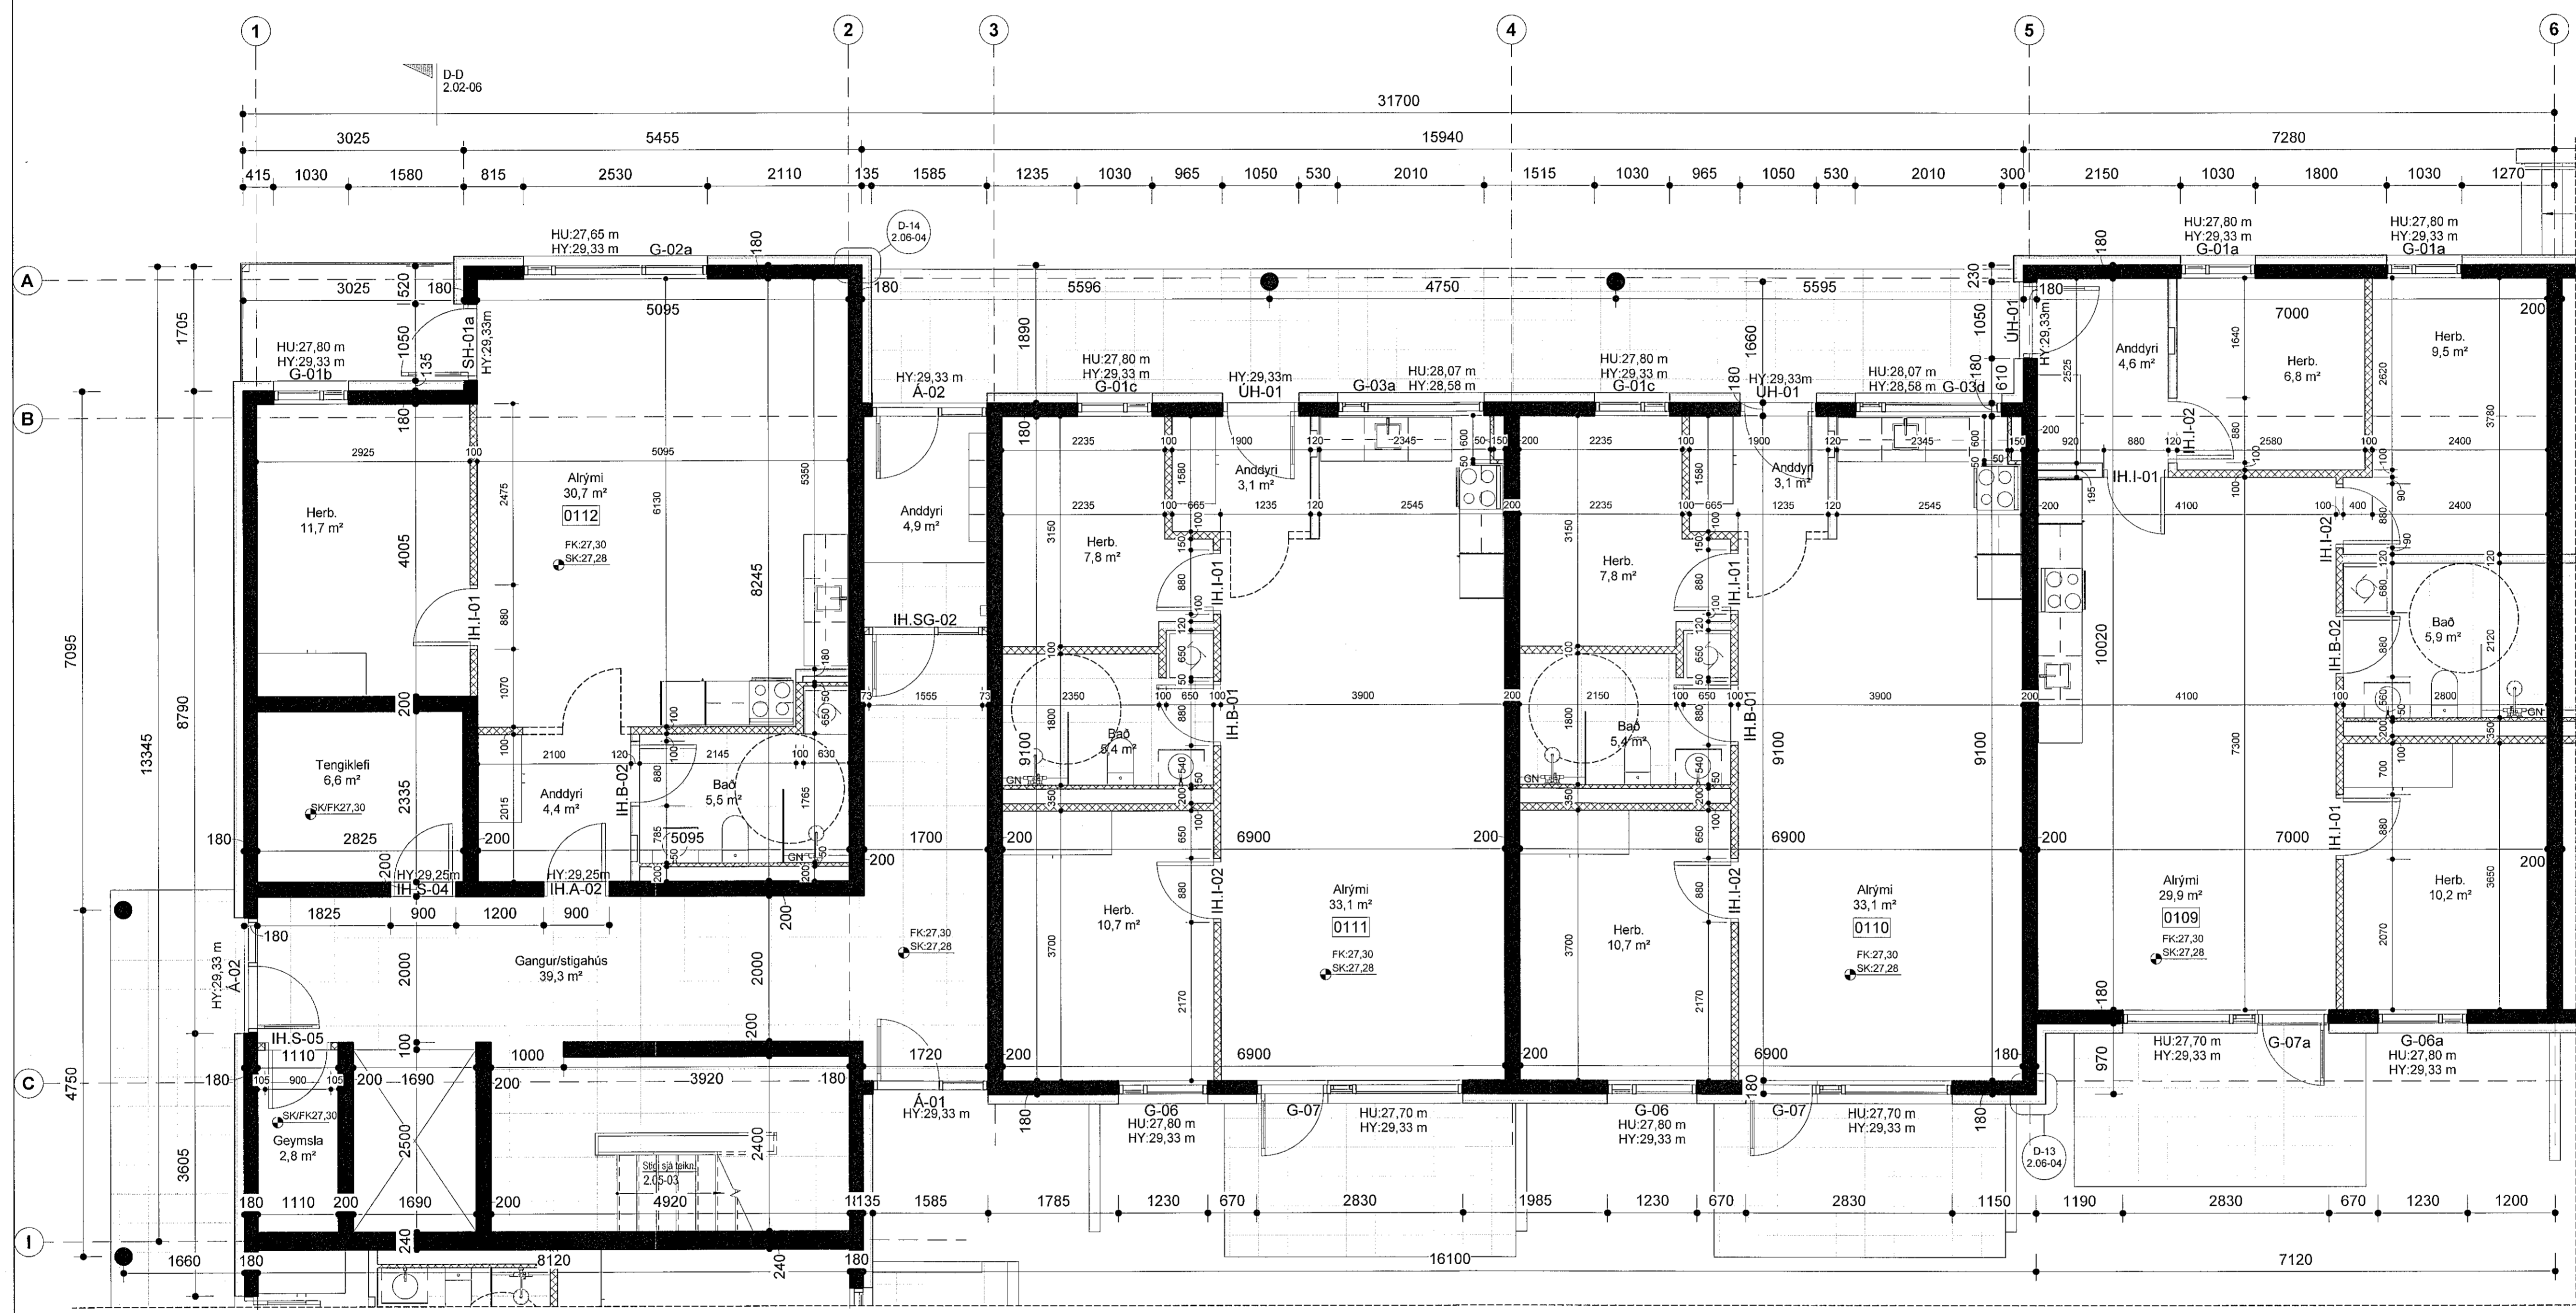

Ói afhætt og aftit teikninga, að hluta eða heila, er hluti samþykktar höfundis, skv. skvæðum höfundalaga.