



Sampykkt þann  
06. okt. 2021  
H. byggingarfulltrúi í Hafnarfjarð  
Hjálmar A. Jónsson  
H-193

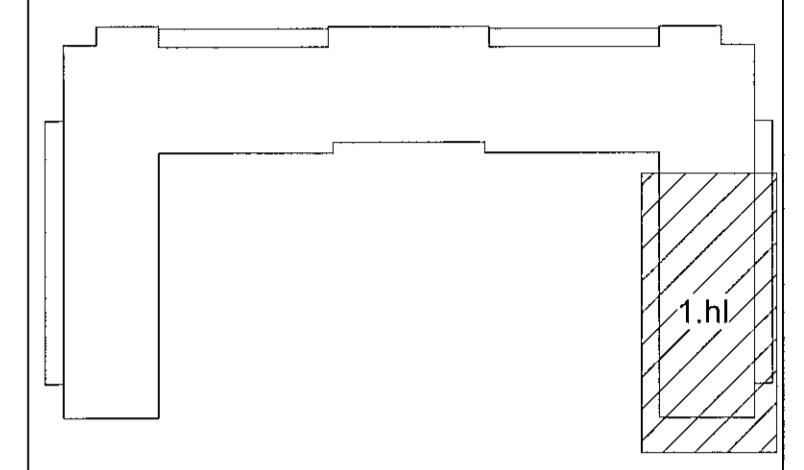

Lykilmynd

Skýringar:  
HU: XX,XX - Kóti á steypu undir byggingarhluta  
HY: XX,XX - Kóti á steypu yfir byggingarhluta

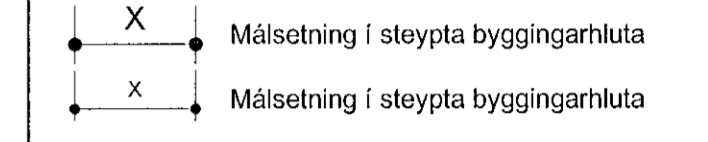

FK: XX,XX - Kóti ofan á fullfrágengið gólf  
SK: XX,XX - Kóti ofan á steyp yfirborði

VERKTEIKNING GERD Á GRUNNI  
ABALUPPRÁTTA SEM VORU  
SAMÞYKKTIR ÞANN 22 JUL 2021

BREYTINGAR

**T.ark**  
ARKITEKTAR  
HÁTÚNI 2b - 105 REYKJAVÍK  
Sími: 540 5700  
tark@tark.is - www.tark.is

VERGJAFI  
Hringhamar 2, 221 Hafnarfj.  
Fjölbýlishús, mhl.01  
Verkteikningar

VERK  
Grunnmynd 3.hæð - 1.Hluti

MÁL: 1 : 50 / A1  
HÁNNAD: AA  
YFIRFARIB: ISO  
VERKINGUVER: 753-16  
DAGS: 01.10.2021  
TEIKNAD: H/IL  
FL: TEIKNINGANÖMUR  
GTO: 04  
2.01-31

753-16 04 2.01-31  
SAMÞ. Ásgeir Ásgeirsson ARKITEK MAA SAMARK KL 050161-5429

Öll réttindi og átt tekið. Öll hluta eða heild, er ísá samþykki höfundara. skv. ákveðnum háfundalaga.