



Sampykkt bann  
06. okt. 2021  
f.h. byggingarfulltrúans í Hafnarfirði  
Hjálmar A. Jónsson  
1-1A-3

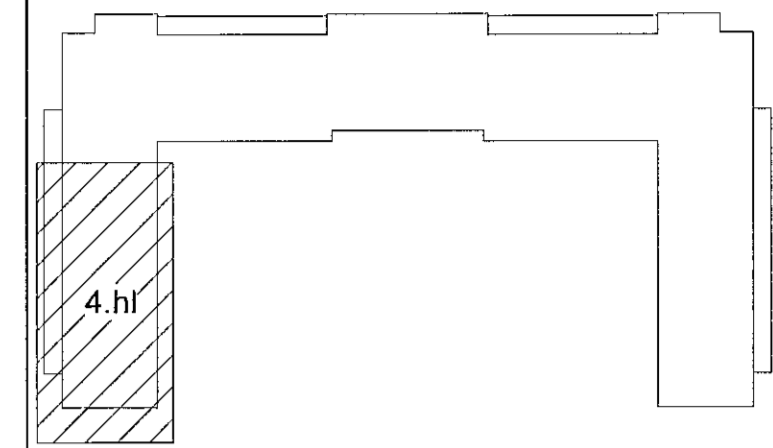

Lykilmynd

Skýringar:  
HU: XX,XX - Kóti á steypu undir byggingarhluta  
HY: XX,XX - Kóti á steypu yfir byggingarhluta

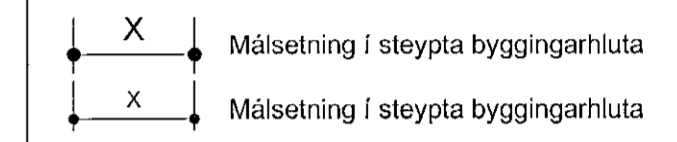

FK: XX,XX - Kóti ofan á fullfrágengi gölf  
SK: XX,XX - Kóti ofan á steypyt yfirborð

VERKTEKNING GERÐ Á GRUNNI  
AÐALUPPDRATTA SEM VORU  
SAMÞYKKTIR ÞANN 22 JUL 2021

BREYTINGAR

**T.ark**  
ARKITEKTAR  
HÁÚNI 2b - 105 REYKJAVÍK  
Sími: 540 5700  
tark@tark.is - www.tark.is

VERKTEI  
Hringhamar 2, 221 Hafnarfj.  
Fjölbýlishús, mhl.01  
Verkteikningar

VERK  
Grunnmynd 3.hæð - 4.Hluti

MÁL: 1 : 50 / A1  
HANNAD: AA  
YFIRFARID: ISC  
VERKNGMÉR: 753-16

ÞACS: 01.10.2021  
TEIKNAD: H/L  
TEIKNNGMÉR: 04.2.01-34

753-16 04.2.01-34

SAMR. Sjélfstjórnir  
Arkitekt HAA SAMARK KL.050161-5429

Öll afrit og afrit teikninga að hluta eða helik, er háð samþykki höfundas. skv. ákvæðum höfundalaga.