



Sampykkt þann
06. okt. 2021
f.h. byggingarkultrúans (Hafnarf.)
Hjalmar A. Jónsson
HJA

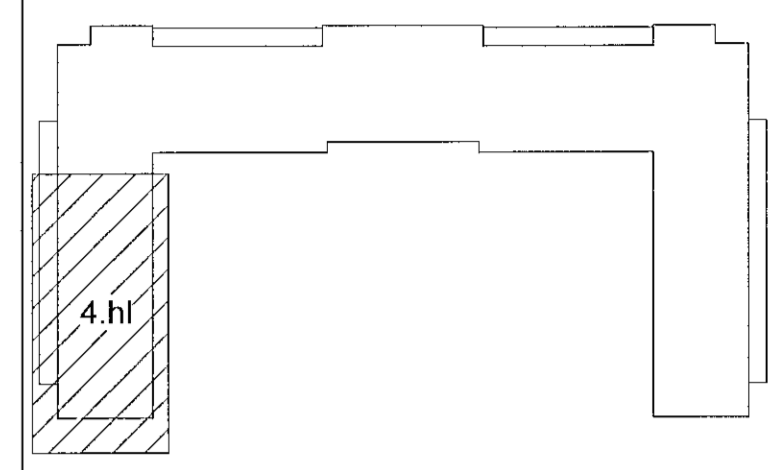

Lykilmynd

Skýringar:
HU: XX,XX - Kóti á steypu undir byggingarhluta
HY: XX,XX - Kóti á steypu yfir byggingarhluta

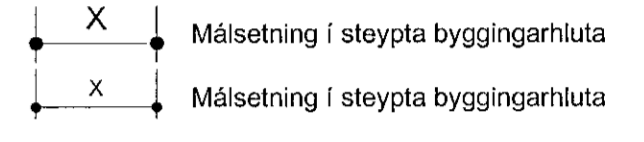

FK: XX,XX - Kóti ofan á fullfrágengló gólf
SK: XX,XX - Kóti ofan á steipt yfirborð

VERKEIKNING GERÐ Á GRUNNI
AÐLIPPORATTA SEM VORU
SAMÞYKKTIR ÞANN: 22 JUL 2021

BREYTINGAR

T.ark
ARKITEKTAR
HÁITÚNI 2b - 105 REYKJAVÍK
Sími: 540 5700
tark@tark.is - www.tark.is

VERKHEITI
Hringhamar 2, 221 Hafnarfj.
Fjölbýlishús, mhl.01
Verkeiðningar

VERK
Grunnmynd 4.hæð - 4.Hluti

MÁL: 1 : 50 / A1
HANNAÐ: AA
YFIRARÍÐ: ISC
VERKINGMÉR: 753-16

DÁÐS.: 01.10.2021
TEKNAÐ: HI/LI
TEKINGMÉR: 04 2.01-44

[Signature]
SAMR. Ásgelir Rógelsson
ARKI. MAASAMARK KL.00101-5429

Öll áhrif og átt tekið tillit til, er hás samþykkið höfundar, skv. ákvæðum höfundalaga.