


Sampykkt þann
06. okt. 2021
f.h. byggingarfulltrúans í Hafnarfirði
Hjalmar A. Jónsson
H-JAS

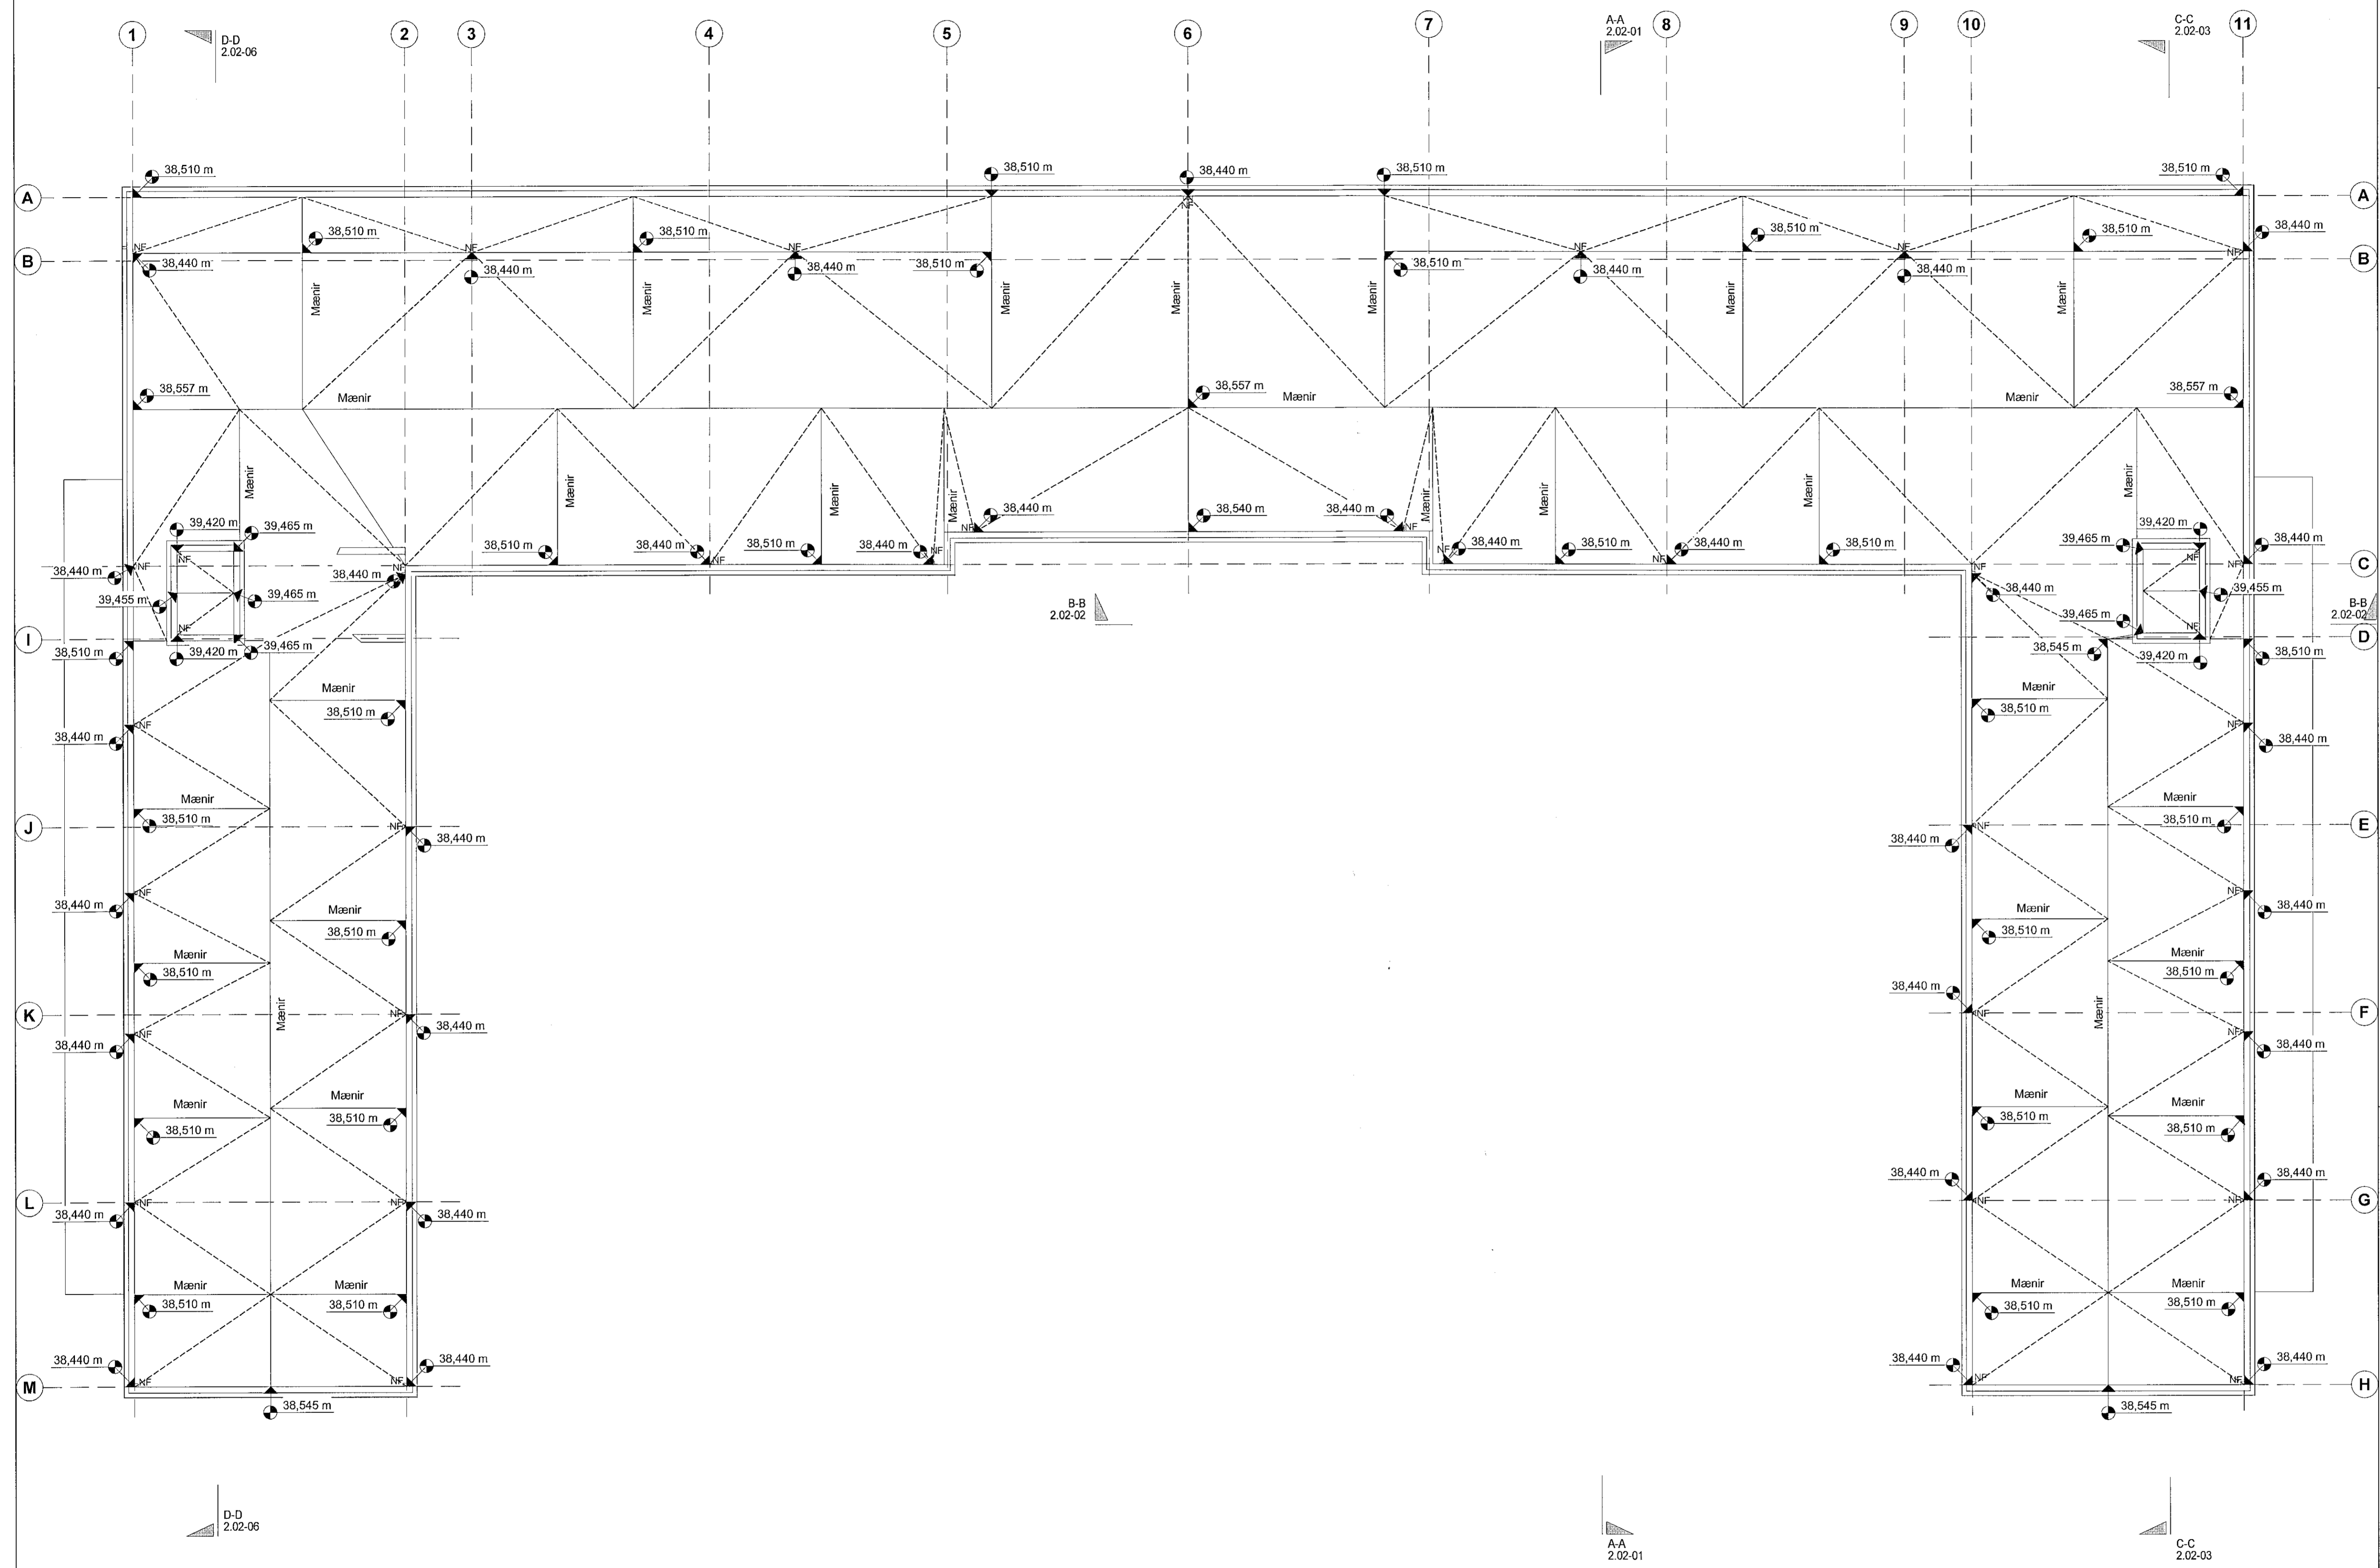

VERKTEIKNING GERÐ Á GRUNNI
ADALUPPDRATTA SEM VORU
SAMPYKKTIR ÞANN: 22 JUL 2021

BREYTINGAR



VERKHEITI
**Hringhamar 2, 221 Hafnarfj.
Fjölbýlishús, mhl.01**
Verkteikningar

VERK
Pakmynd

MÁL:
1 : 100 / A1
HAFNAÐ:
AA
YFIRFARND:
ISC
VERKINGMER:

DAGS:
01.10.2021
TEIKNAD:
H/IL

VERKINGMER: 753-16 FL: 04 TEIKNINGANÖMUR: 2.01-51 ÖTG:

SAMPR. Asgeir Hageirsson ARKITEKT MAA SAMARK KL 060161-5429

Öll afrit og afrit teikninga, sé tilita eða heild, er það samþykki höfundis, skv. ákvaðnum höfundslögum.