


Sampykkt þann
 06. okt. 2021
 f.h. byggingarfulltrúans í Hafnarfj.
 Hjálmar A. Jónsson
 F-1143

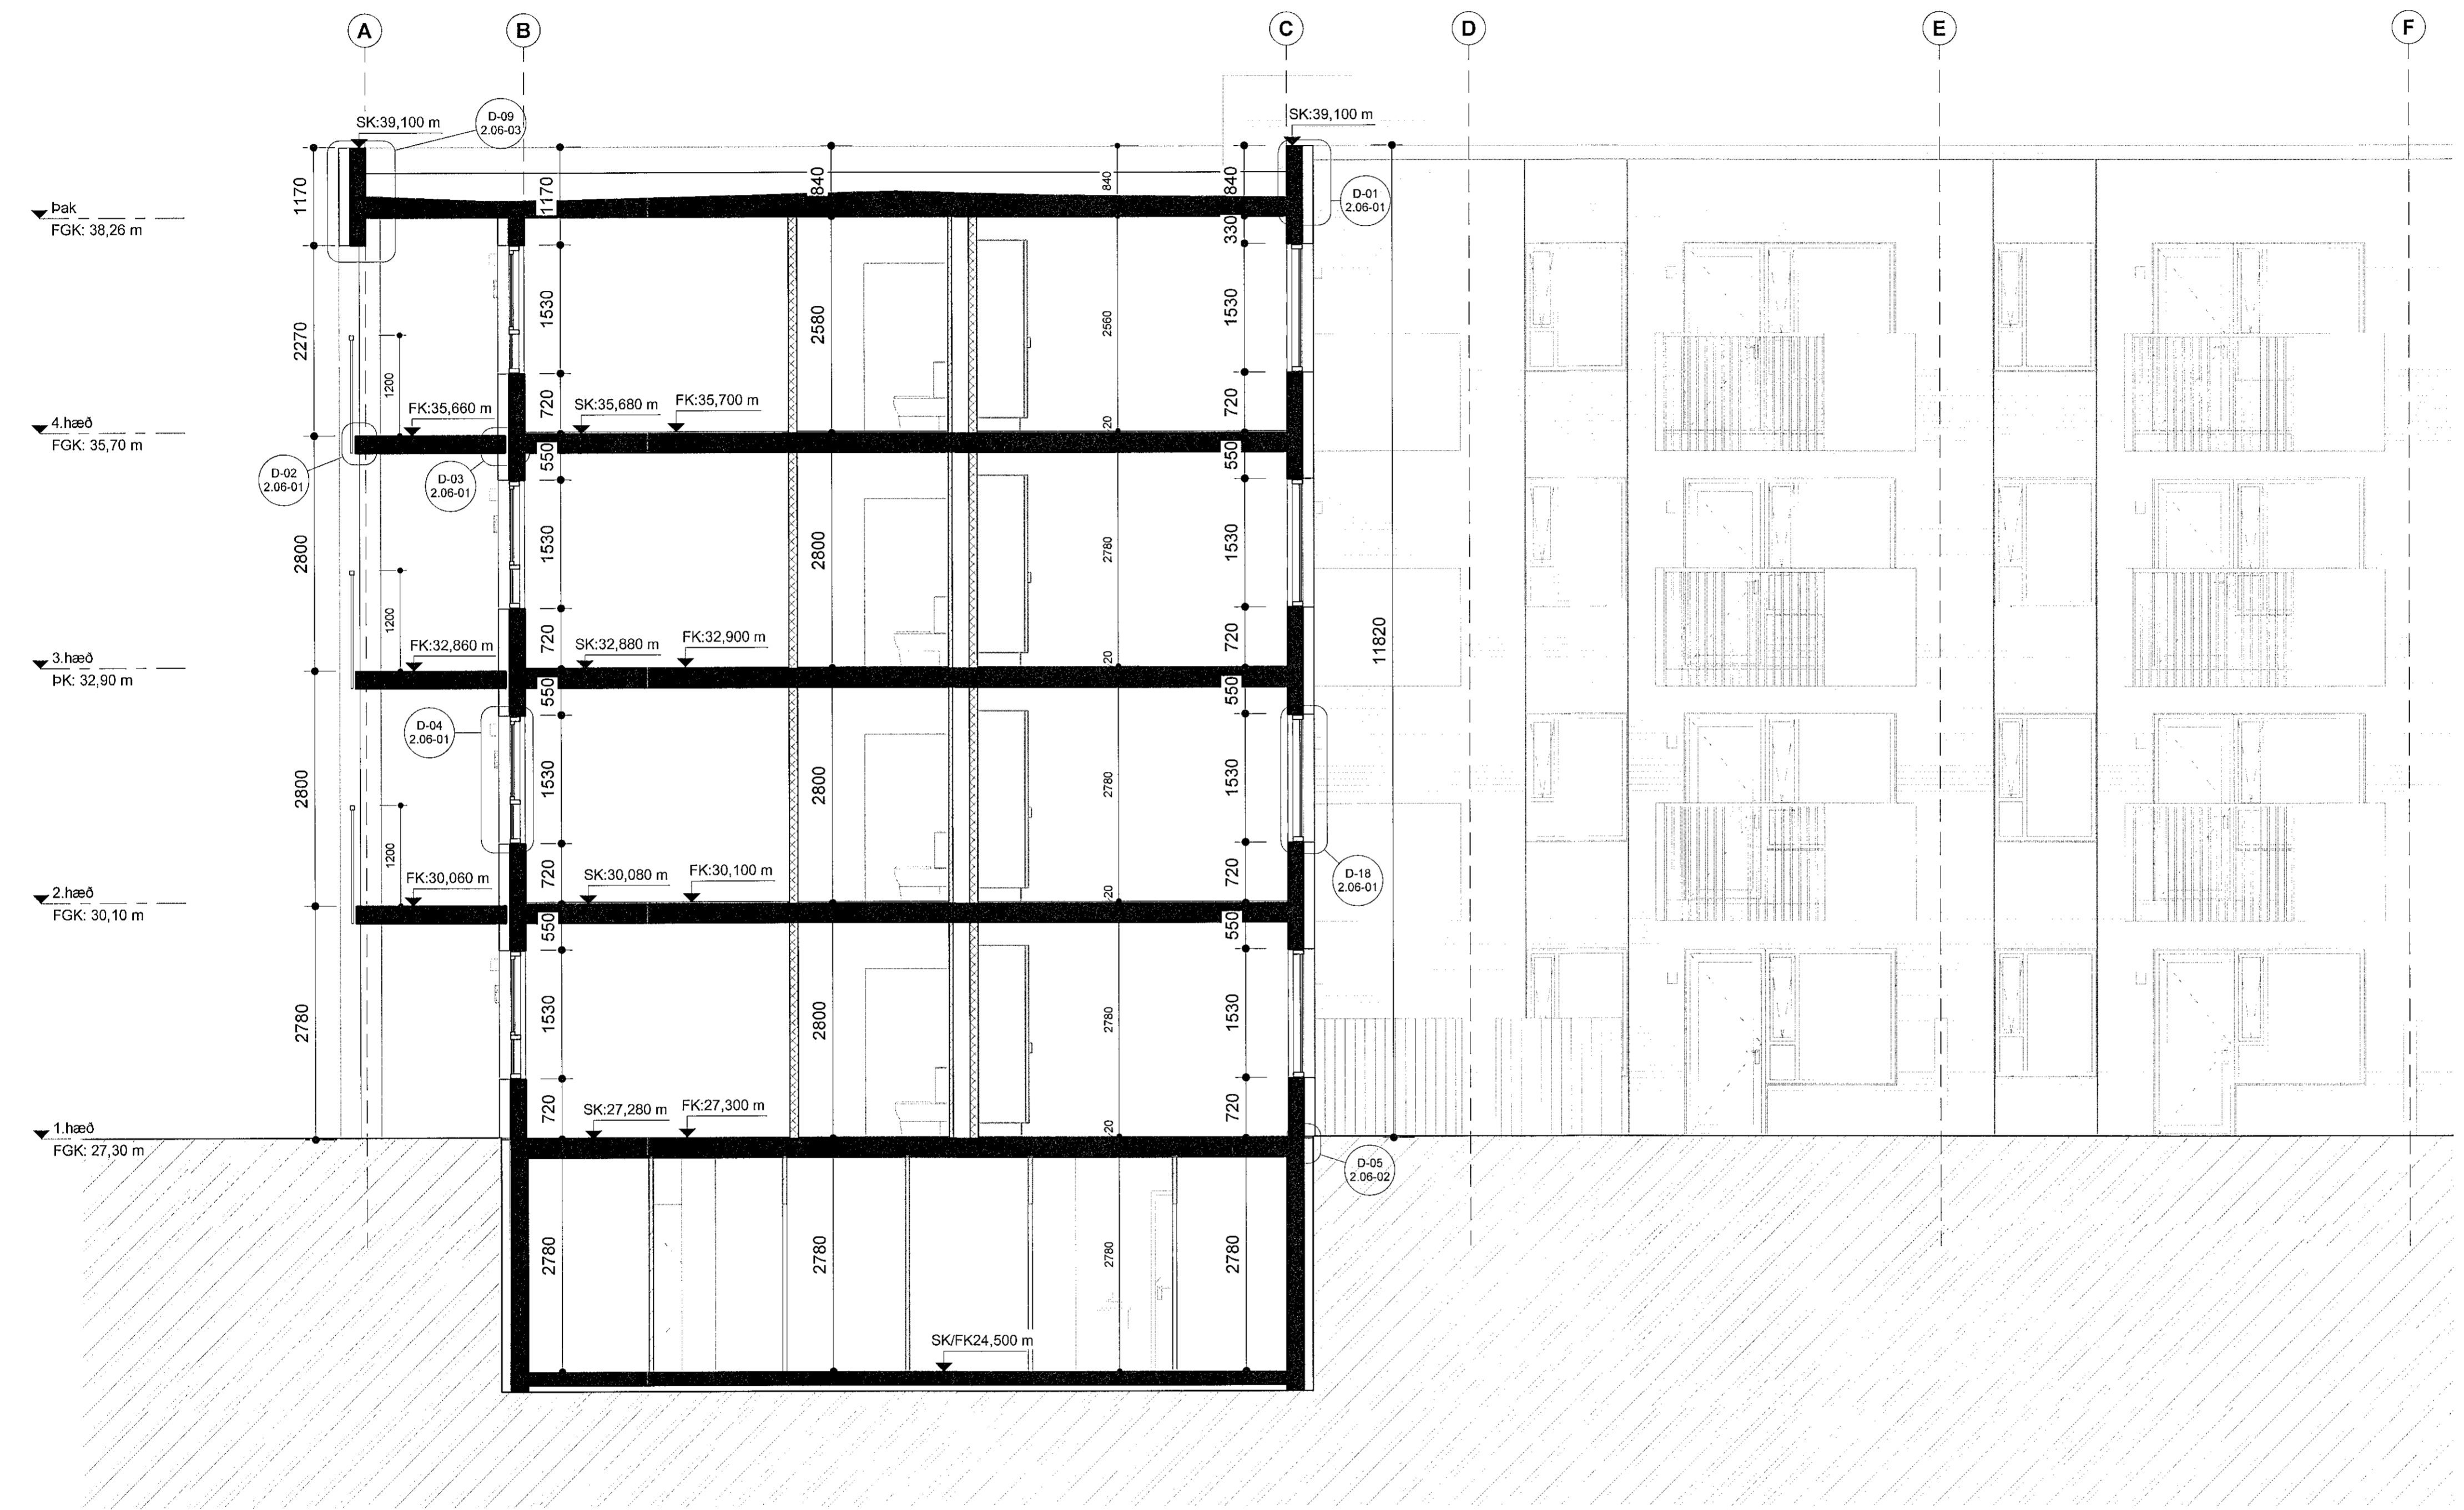

VERKTEIKNING GERD Á GRUNNI
 AÐALUPPRÁTTA SEM VORU
 SAMPYKKTIR ÞANN 22 JUL 2021

BREYTINGAR

T.ark
 ARKITEKTAR
 HÁTUÐI 2D - 105 REYKJAVÍK
 Sími: 540 5700
 tark@tark.is - www.tark.is

VERKHEIÐ
Hringhamar 2, 221 Hafnarfj.
 Fjölbýlishús, mhl.01
 Verkteikningar

VERK
Snið A-A

MÁL: 1 : 50 / A1
 HANNAÐ: ÁÁ
 YFIRFÁRÐ: ISC
 VERKINGMER: 753-16

DAGS: 01.10.2021
 TEIKNAD: HI/L
 FL. TEIKNINGANUMÉR: 04
 0 to 2.02-01

[Signature]
 SAMP. Ásgeir Ásgeirsson
 Arkitekt MAA SAMARK Kl. 060161-5429

Öll árit og árit teikninga, að hluta eða heild, er íbúð samþykktar höfundar, skv. ákvæðum höfundalaga.