


Sambýkkt þann
 06. okt. 2021
 f.h. byggingarfulltrúans í Hafnarfjöð
 Hjalmar A. Jónsson
 HIAS

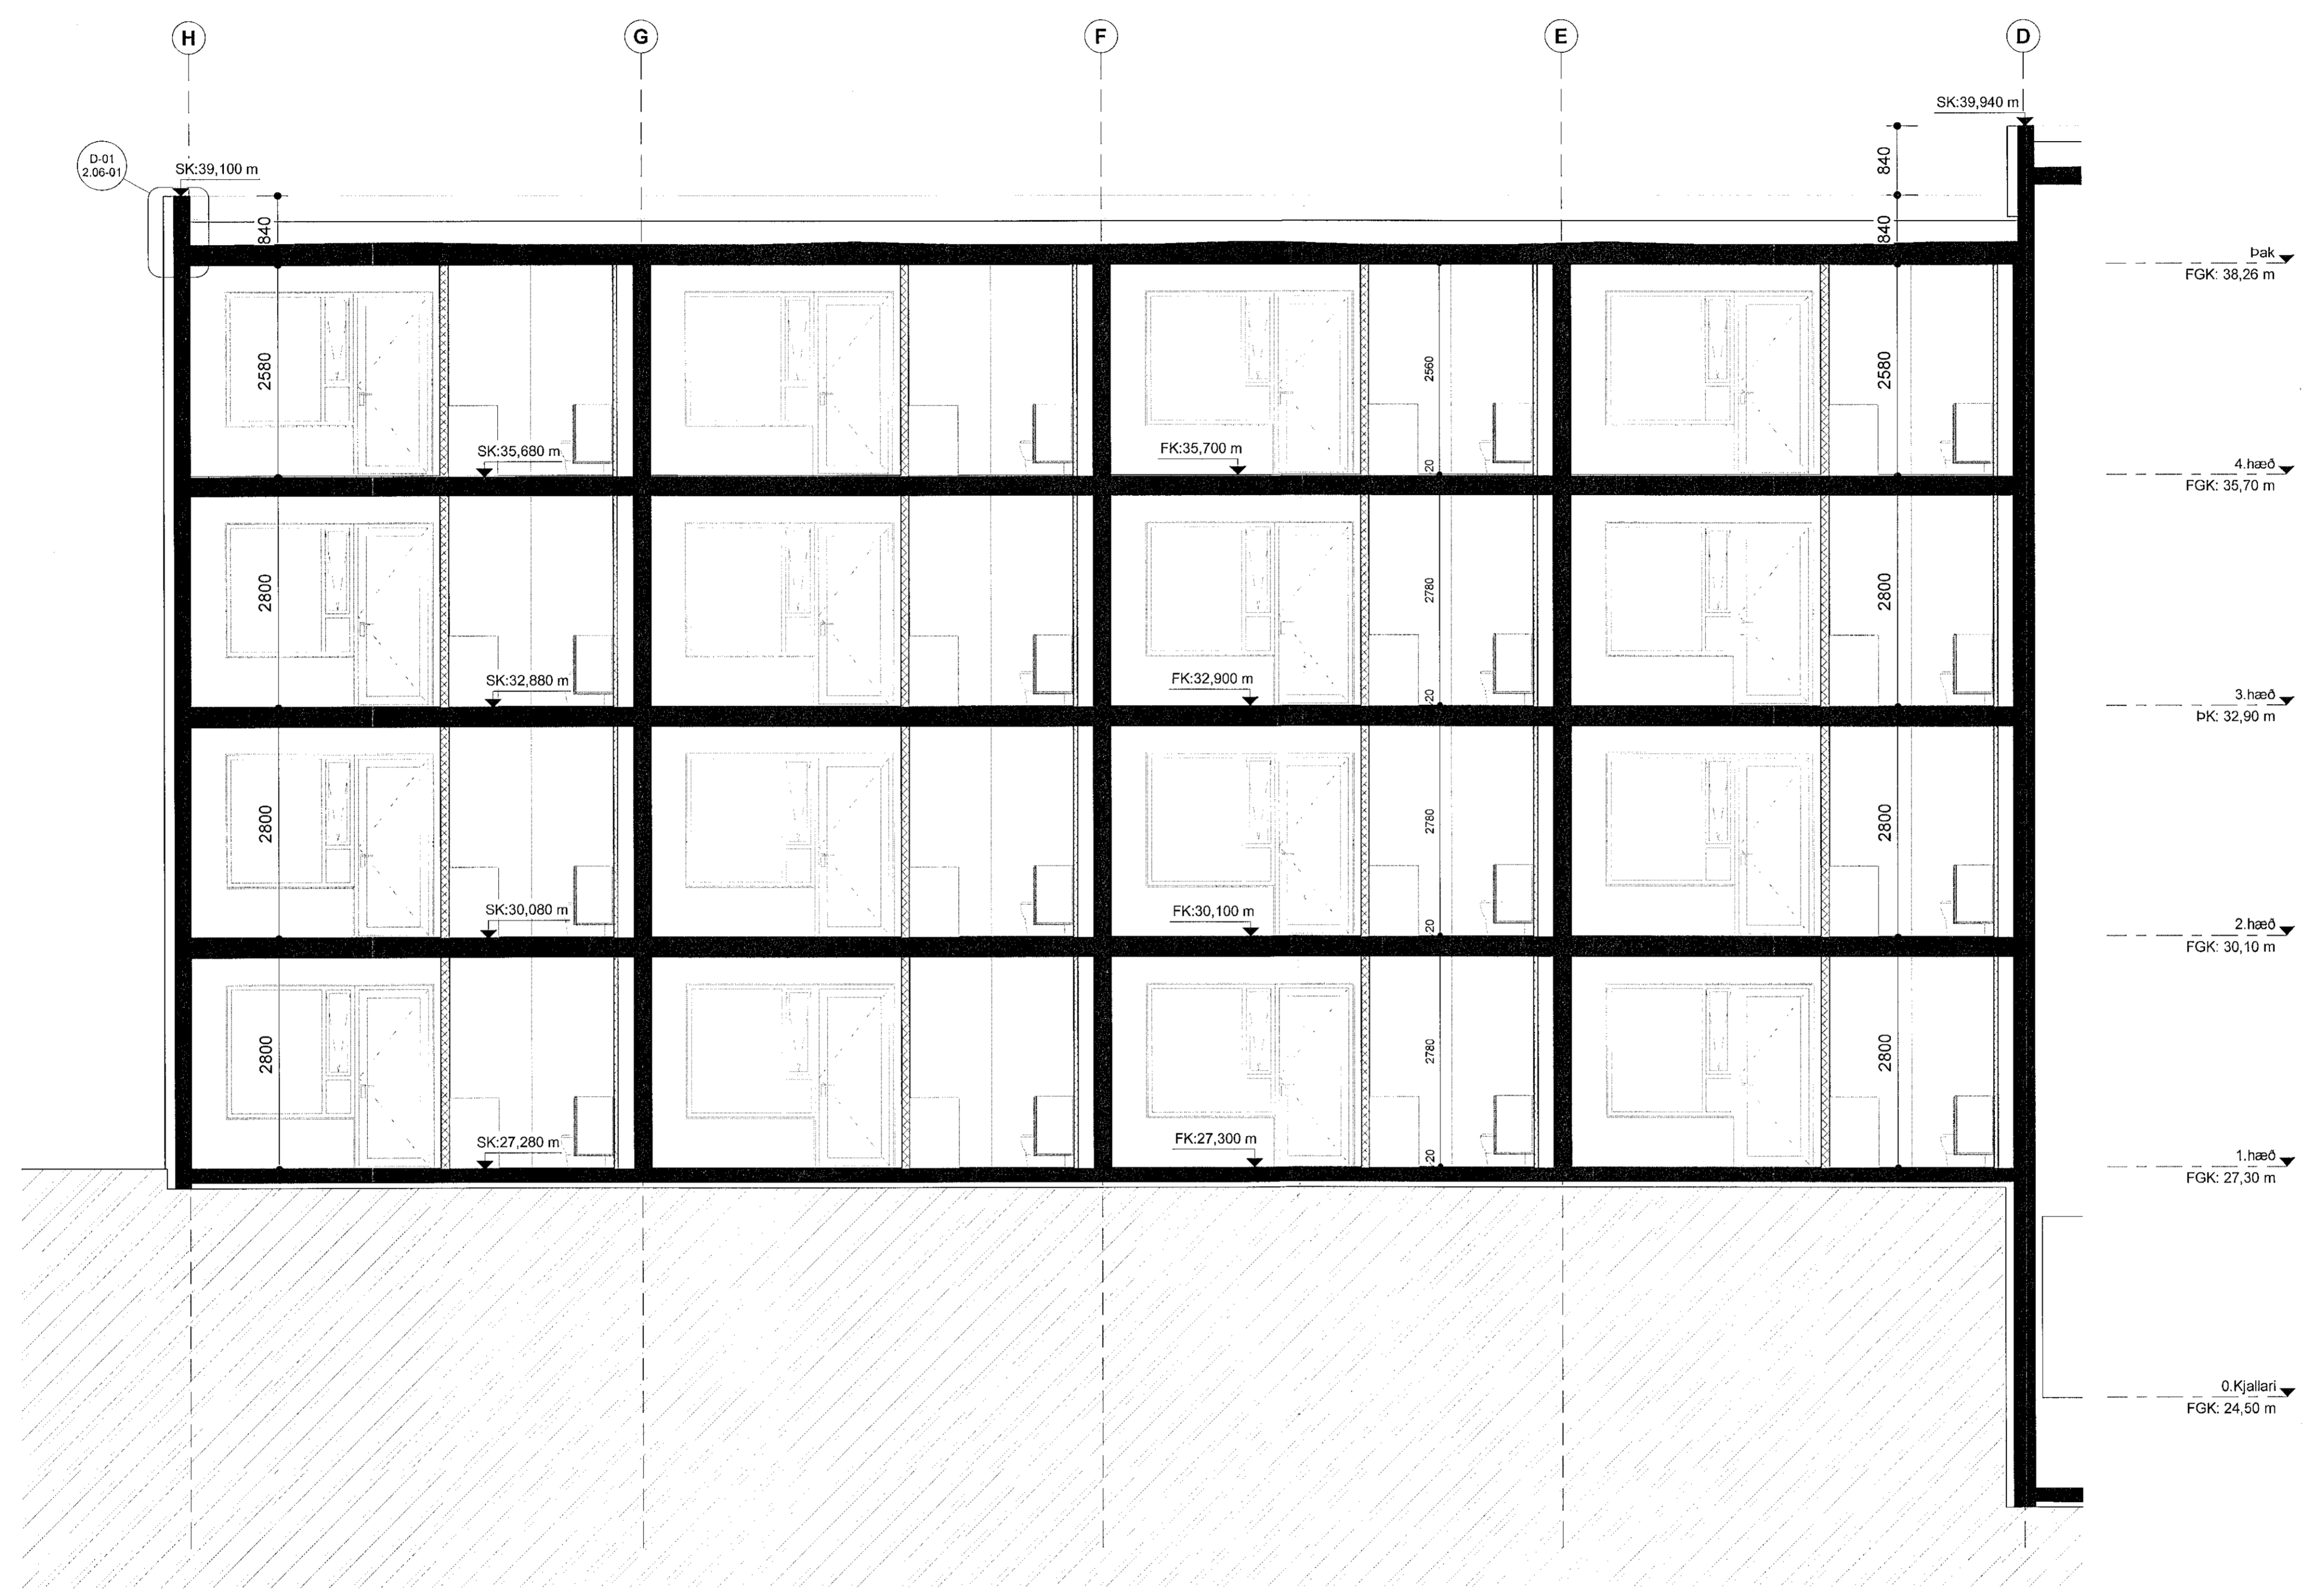

VERKTEIKNING GERD Á GRUNNI
 ABALUPPDRATTA SEM VORU
 SAMBYKKTIR ÞANN: 22 JUL 2021

BREYTINGAR



VERKHEITI
Hringhamar 2, 221 Hafnarfj.
 Fjölbýlishús, mhl.01
 Verkteikningar

VERK
Snið C-C - 1.Hluti

MÁL:
 1 : 50 / A1
 HANNAÐ:
 ÁÁ
 YFIRFARÐ:
 ISC
 VERKNUMER

DAGS:
 01.10.2021
 TEIKNAD:
 H/L/L

753-16 04 2.02-03

SAMM: Ásgunn Ágústsdóttir Arkitekt Mgr. SAMARK KL 000161-6429

Öll afhöf og afhrit teikninga, að hluta eða heild, er háð sambýkktu heftunna, skv. skvæðnum heftunngalaga.