



Samþykkt þann  
06. okt. 2021  
f.h. byggingarfræðingur og húsnæðisráðgjafi  
Hjálmar A. Jónsson  
H.A.J.

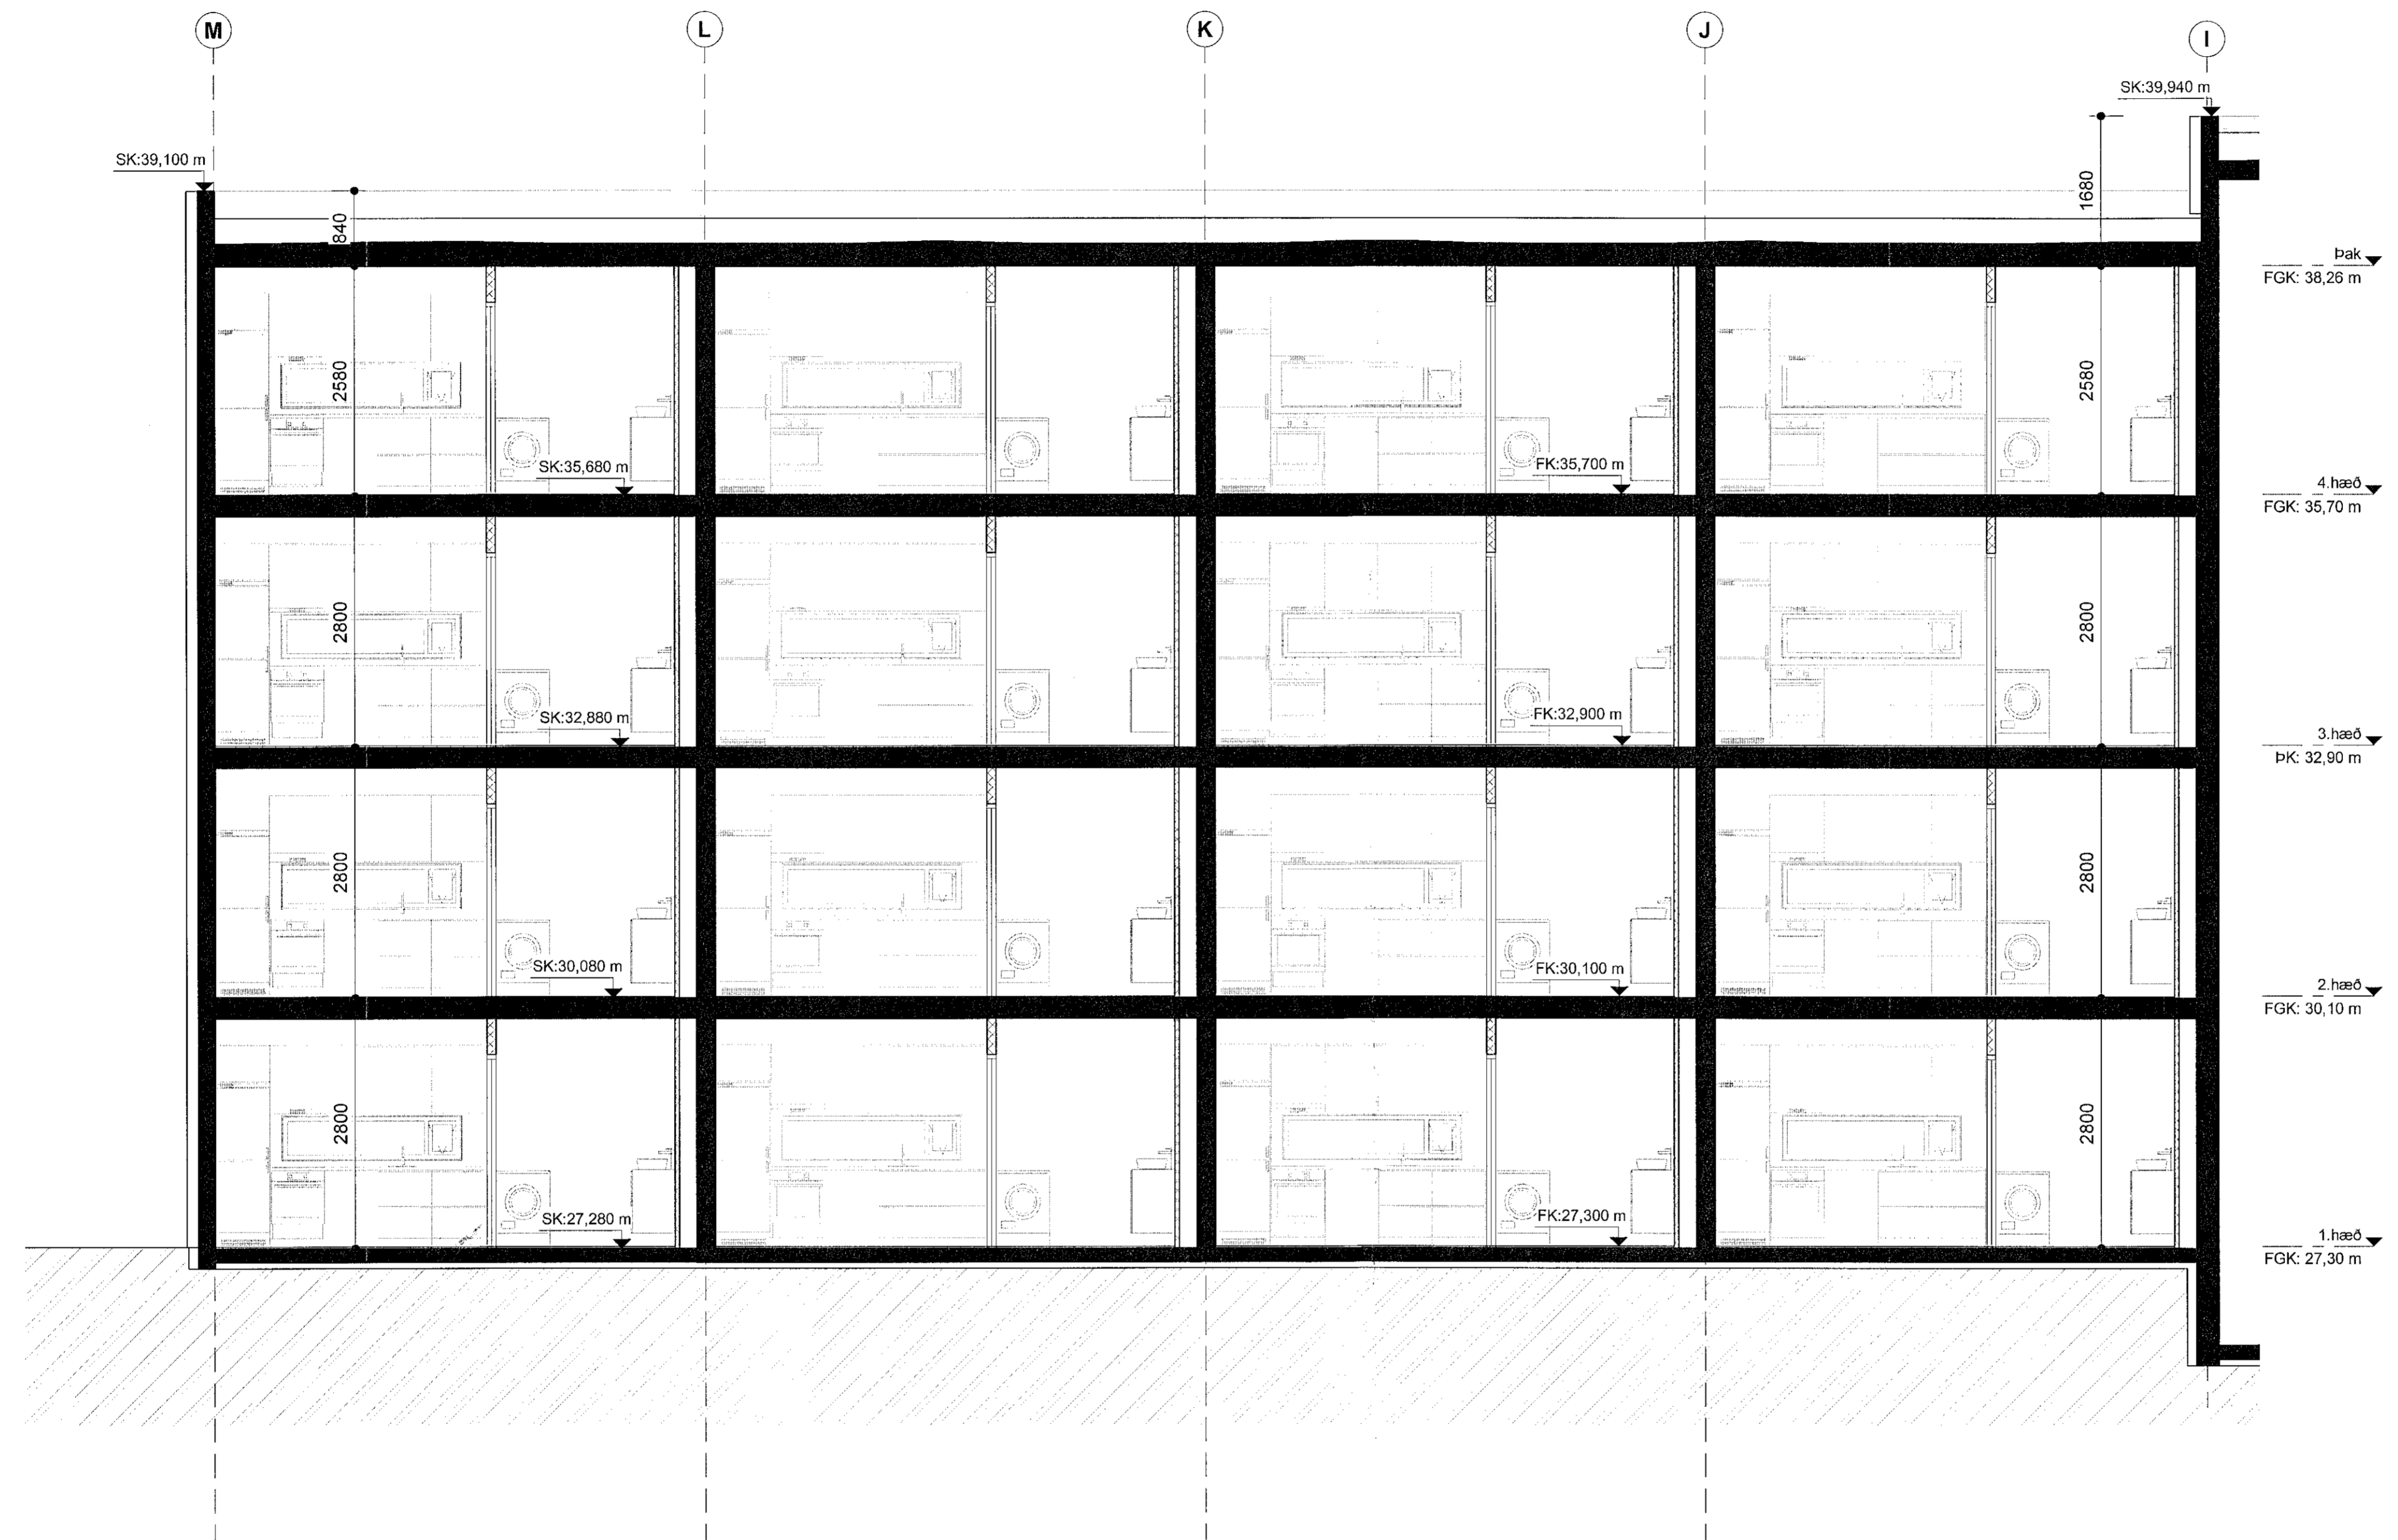

VERKTEIKNING GERÐ Á GRUNNI  
ADALUPPRÁTTA SEM VORU  
SAMÞYKKTIR ÞANN: 22 JUL 2021

BREYTINGAR

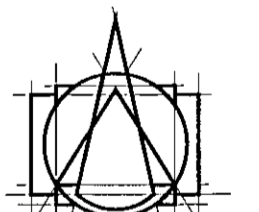

**T.ark**  
ARKITEKTAR  
HÁTÚNI 2b - 105 REYKJAVÍK  
SÍMI: 540 5700  
tark@tark.is - www.tark.is

VERKHEITI  
**Hringhamar 2, 221 Hafnarfj.**  
Fjölbýlishús, mhl.01  
Verkteikningar

VERK  
**Snið D-D - 1.Hluti**

MÁL:  
1 : 50 / A1  
HÁNNADI:  
ÁÁ  
YFIRFARIÐ:  
ISC

DACS:  
01.10.2021  
TEIKNADI:  
HI/L

VERKINGMER  
753-16

FL. TEIKNINGANÚMÉR  
04 2.02-05

*[Signature]*  
SAMR. ÁSDÓR ÁRÞÓRSÓD  
ARKI. MAASAMARK KL.060101-0429

Öi afrita og afrit tekið, að hluta eða heila, er háð samþykki bóluenda, skv. ákvæðum húsnæðisráða.