


Útistigi - Grunnmynd
mkv: 1 : 20

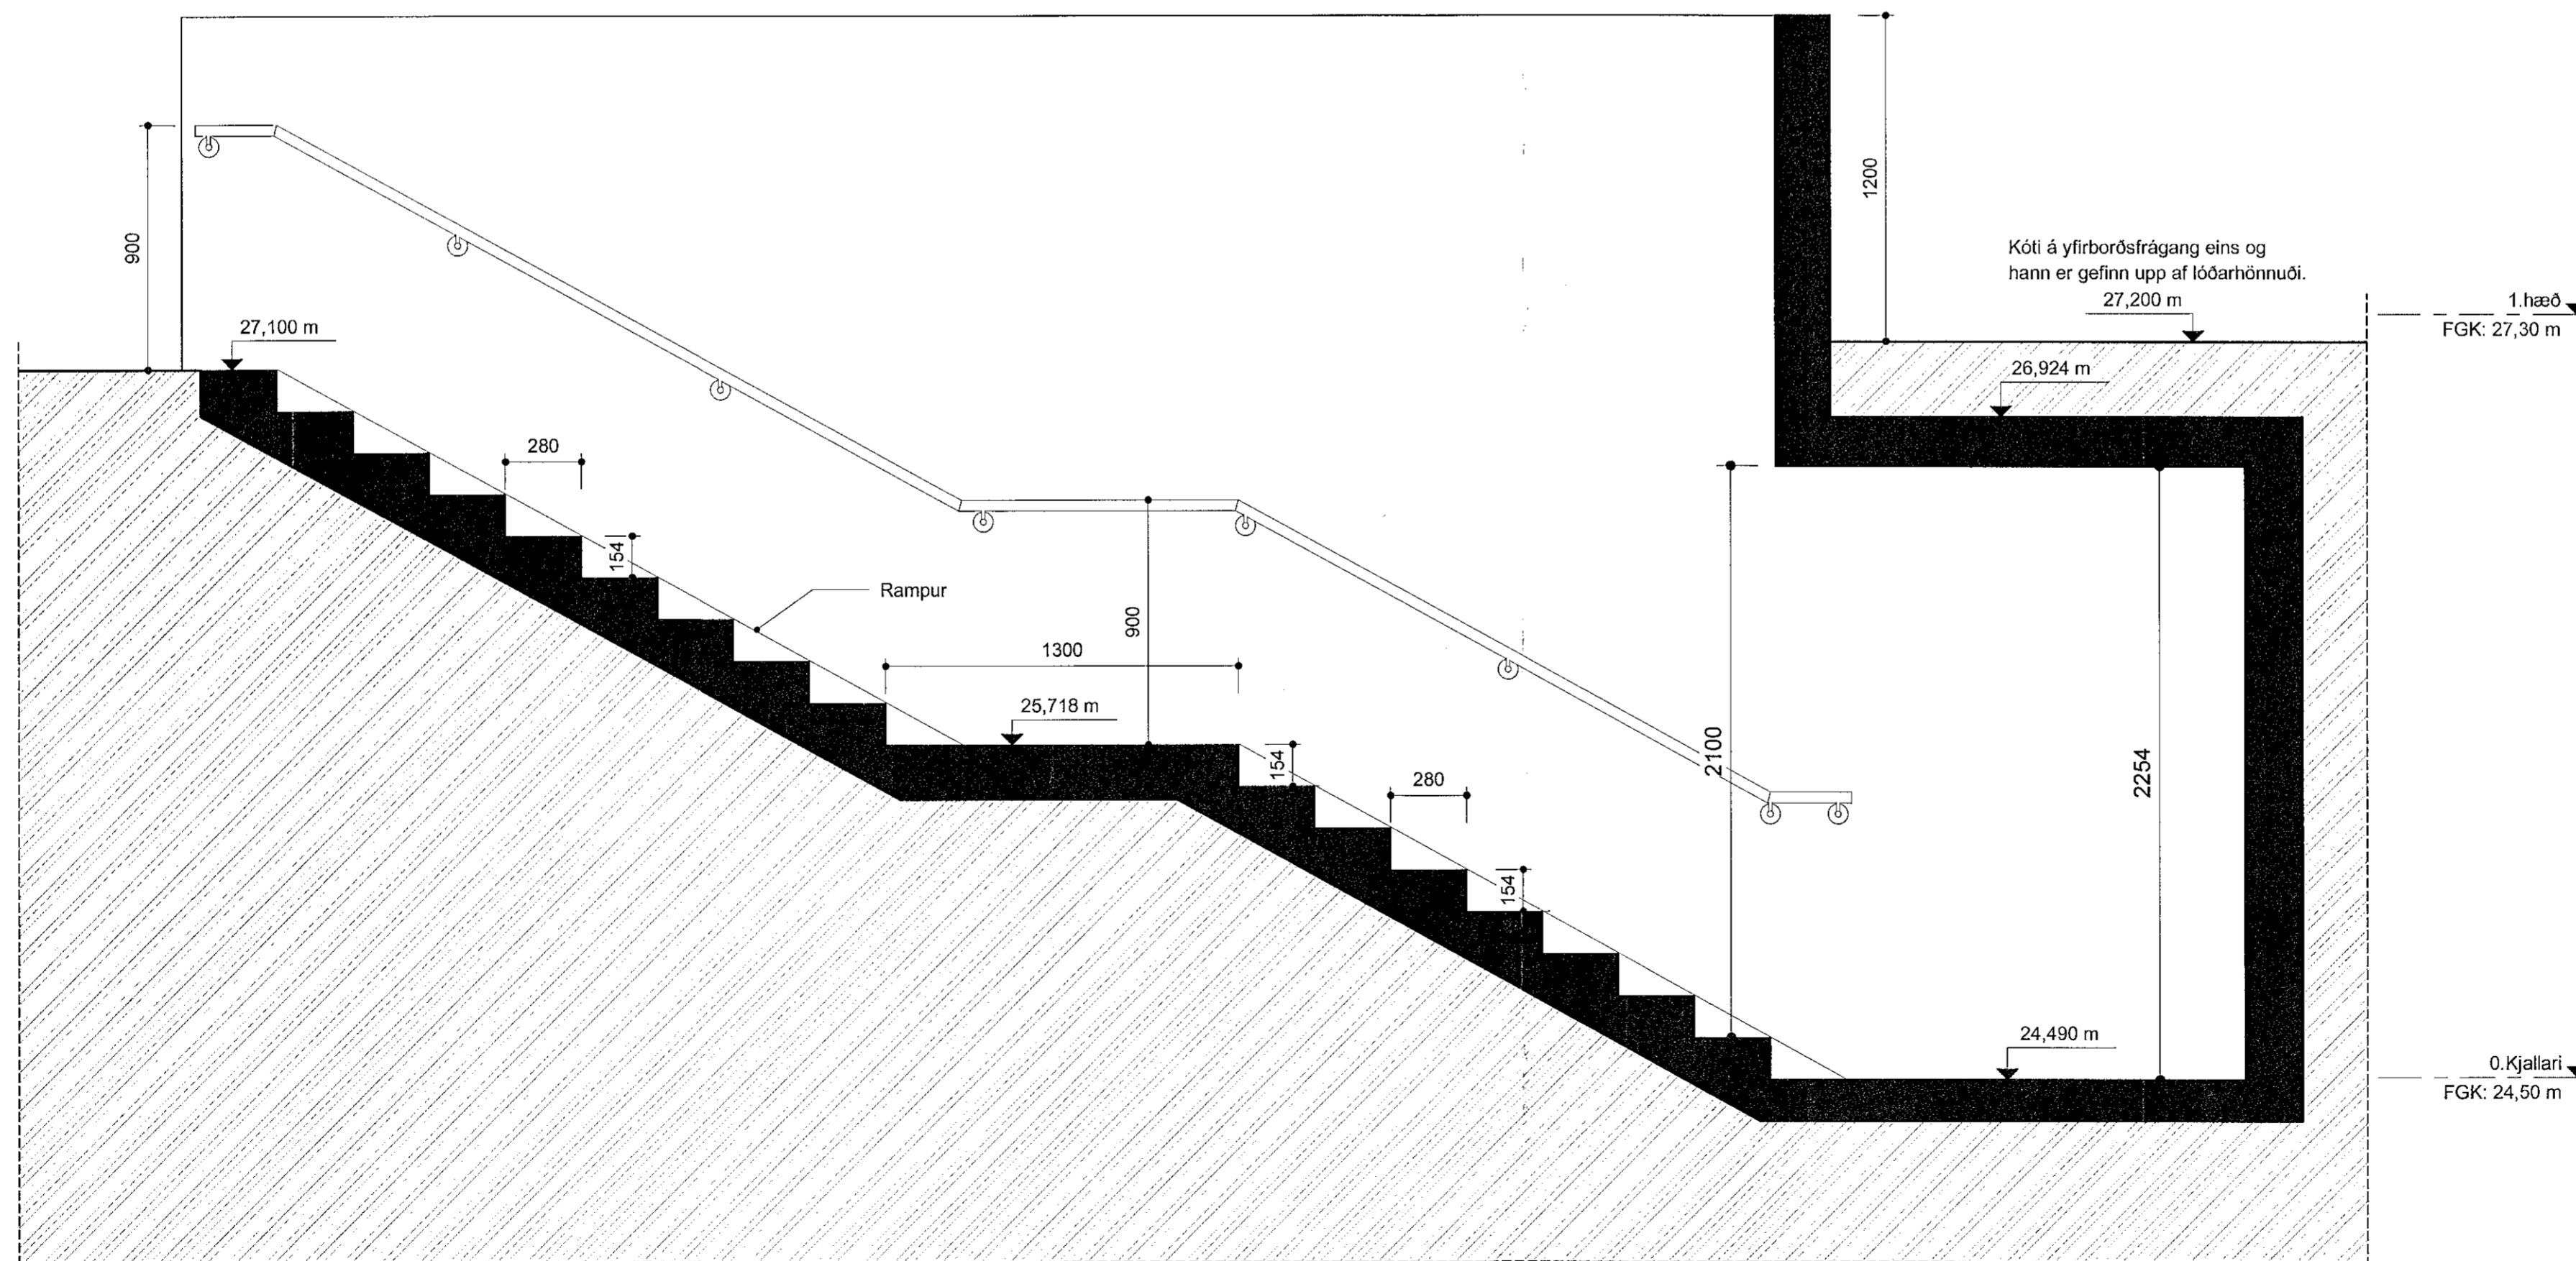

Samþykkt þann
06. okt. 2021
T.h. byggingarfulltrúgætt í Hafnarfjörð
Hjálmar A. Jónsson
TARK

Skýringar
Öl mál eru ofan á fullfrágenginn gölfkóta.


Uppstig: 154mm
Frámstig: 280mm

Handlisti er úr ryðfriú stáli.

Öl mál skulu tekin á staðnum áður en smíði hefst.

VERKTEIKNING GERD Á GRUNNI
AÐALUPPRÁTTA SEM VÖRU
SAMÞYKKTIR ÞANN: 22. JÚL 2021

BREYTINGAR

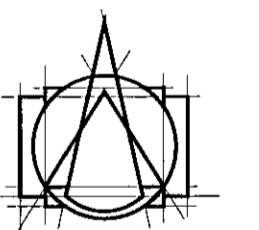

T.ark
ARKITEKTAR
HÁTÚNI 2B - 105 REYKJAVÍK
Sími: 540 5700
tark@tark.is - www.tark.is

VERKHEITI
Hringhamar 2, 221 Hafnarfj.
Fjölbýlishús, mhl.01
Verkteikningar

VERK
Útistigi

MÁL:
1 : 20 / A1
HANNAÐ:
ÁÁ
YFIRFARIÐ:
ISC

DAGS:
01.10.2021
TEIKNAD:
HJL

VERKINGOMER 753-16 FL TEIKNINGANÖMVER 04 2.05-10

Handwritten signature

SAMB. Ásgeir Jónsson Arkitekt MAA SAMARK KL 060161-5429

Öl mál og allt tekið er á staðnum áður en smíði hefst.