


Samþykkt þann
06. okt. 2021
F.H. Verkfræðistofa Reykjavíkur
Hjálmar A. Jónsson
HVA

ALMENNAR SKÝRINGAR SJÁ TEIKN. 001
BENDING VEGGJA NEMA ANNAD SÉ TEKID FRAM.
180/200/250 mm: K10c200 LÖÐRETT, K10c250 LÁRETT
150 mm: K10c200 LÖÐRETT, K10c250 LÁRETT
SÉJU JÄRNABAKKAR NOTADIR Í STÆÐ VINKLAU-
LYKKJA SKULU ÞEIR VALDIR ÞANNIG AD
JÄRNAMAGNID SÉ ÞAD SAMÁ.
SÉ BENDIMOTTA NOTUD Í BOTNPLOTU SKEYTIST
HÜN UM TVÆR MÖSKVASTÆRDIR
EINANGRUNARÞYKKTIR ERU
-100mm PLASTEINGRUN UNDIR BOTNPLOTU
-75mm PLASTEINGRUN NIDUR MEÐ SOKKUL.
EINANGRUN SOKKULS ER SYND Á
TEIKNINGUM ARKITEKTS
-Rúmpýngd á einangrun skal vera 24 kg/m³
KJARNBORASAGA MÁ FYRIR LÖGNUM EF EKKI
HEFUR VERID GERT FYRIR ÞEIM Í UPPSTEYPU.
UPPGEFIN KÖTI ER Á NEDRI BRÜN GATS. LENDI
KÖTI Á GATI UNDIR NEDRI BRÜN SOKKULS (HÄD
SOKKULDÝPT) ÞÄ LIGGUR LÖGNIN UNDIR
SOKKULVEGG.
YFIRFARA SKAL ALLAR MÄLSETNINGAR ÖPG
HÄÐARKÖTA M.T.T TEIKNINGAARKITEKTA OG GERA
HÖNNUDUM VIDVART EF MISRÆMI FINNST.

TEIKNING GERD Á
GRUNNLAGI UPPGEFATTA
SEM SAMÞYKKTIR VÖRU ÞANN
22 JUL 2021
HVA

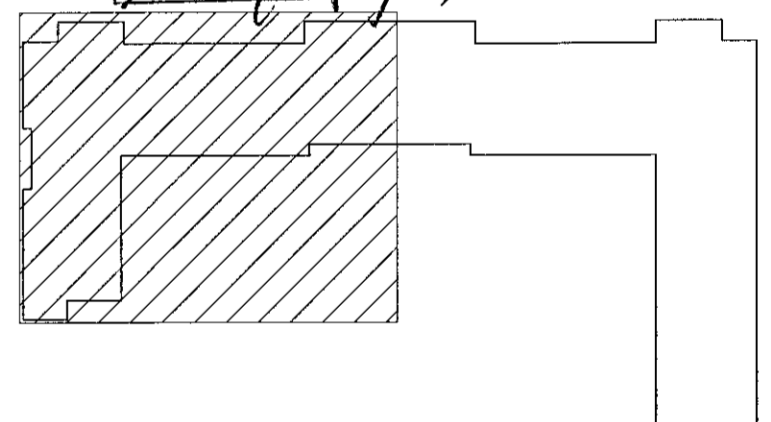

Lykilmynd

DAGS	F.H. VERKFRÆÐISTOFA REYKJAVÍKUR: Jón Einar Einarsson kt. 2009775059
DAGS	HÖNNUNARSTJÓRI: Ásgelir Ásgelirsson kt. 060161-5429
Verkfræðistofa REYKJAVÍKUR FISKISLÓÐ 75, 101, REYKJAVÍK KT: 560415-0600	
VERK: Nónhamar 1 221 Hafnarfjörður	
TEIKNING: BURÐARVIRKI Undirstöður 1. hæðar - 2/2	
VERKNR.:	MKV.:
2104	1 : 50
HANNAD:	TEIKNAD:
AS	JPF
DAGS:	YFIRFARID:
2021-07-08	JPF
TEIKNING NR.:	ÚTGÁFA NR.:
B105	B

NR.	BREYTING	DAGS	BY
A	Verkeikning	2021-07-08	JPF
B	Undirstaða undir stúlu	2021-09-15	JPF

1 00 Undirstöður - 2/2
1 : 50