


Sambykkt þann  
06. okt. 2021  
F.H. byggingarfulltrúans í Hafnarfirði  
Hjálmar A. Jónsson  
H.A.S.

ALMENNAR SKÝRINGAR SJÁ TEIKN. 001  
BENDING VEGGJA NEMA ANNAD SÉ TEKID FRAM.  
180/200/250 mm: K10c200 LÖÐRETT, K10c250 LÆRETT  
150 mm: K10c200 LÖÐRETT, K10c250 LÆRETT  
SÉU JÄRNABAKKAR NOTADIR Í STAÐ VINKLAU-  
LYKKJA SKULU DEIR VALDIR ÞANNIG AÐ  
JÄRNAMAGNID SÉ ÞAD SAMÁ.  
SÉ BENDIMOTTA NOTUÐ Í BOTNPLÖTU SKEYTTIST  
HÚN UM TVÆR MOSKVASTÆRDIR  
EINANGRUNARÞYKKTIR ERU  
-100mm PLASTEINANGRUN UNDIR BOTNPLÖTU  
-75mm PLASTEINANGRUN NIDUR MED SÖKKUL  
EINANGRUN SÖKKULS ER SÝND Á  
TEIKNINGUM ARKITEKTS  
-Rúmpþygd á einangrun skal vera 24 kg/m³  
KJARNBORASAGA MÁ FYRIR LÖGNUM EF EKKI  
HEFUR VERID GERT FYRIR ÞEIM Í UPPSTEYPU.  
UPPGEFIN KÖTI ER Á NEDRI BRÚN GATS. LENDI  
KÖTI Á GATI UNDIR NEDRI BRÚN SÖKKULS (HÁÐ  
SÖKKULDÝPT) ÞÁ LIGGUR LÖGNIN UNDIR  
SÖKKULVEGG.  
YFIRFARA SKAL ALLAR MÁLSETNINGAR ÖPG  
HÆÐARKÖTA M.T.T TEIKNINGAARKITEKTA OG GERA  
HÖNNUÐUM VIÐVART EF MISRÆMI FINNST.

VERYTEIKNING GERD Á  
GRUNNI AÐALDRÖGJÓTTA  
SEM SAMBYKKTIR VÖRU ÞANN.  
22 JUL 2021  
Ásgeir Ásgeirsson 069161-5429

DAGS	F.H. VERKFRÆÐISTOFU REYKJAVÍKUR: Jón Eir Finnbjörgsson kl.2009775059
DAGS	HÖNNUNARSTJÓRI: Ásgeir Ásgeirsson kl.060161-5429
<b>Verkfræðistofa REYKJAVÍKUR</b>	
FISKISLÓÐ 75, 101, REYKJAVÍK KT: 560415-0600	
VERK: <b>Nónhamar 1 221 Hafnarfjörður</b>	
TEIKNING: <b>BURÐARVIRKI 2. hæð - Loftaplata og veggir Grunnmynd 1/3</b>	
VERKNR.: <b>2104</b>	MKV.: <b>1 : 50</b>
HANNAD: <b>AS</b>	TEIKNAD: <b>ADO</b>
DAGS: <b>2021-07-08</b>	YFIRFARID: <b>JpF</b>
	ÚTGÁFA NR.: <b>A</b>

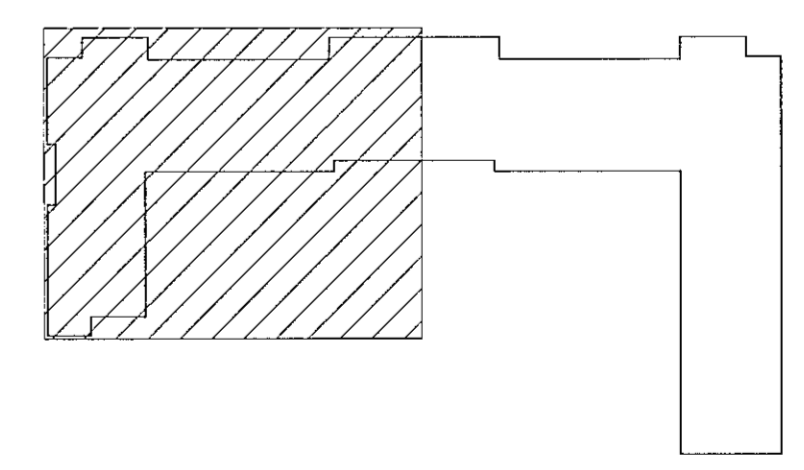

Lýkilmýnd

**1 2. hæð - Loftaplata og veggir - 1/3**  
1 : 50

NR.	BREYTING	DAGS	BY
A	Verkteikning	2021-09-15	JpF