


Samþykkt þann
06 okt. 2021
F.H. Verkfræðistofa Reykjavíkur
Hjalmar A. Jónsson
H.A.S.

ALMENNAR SKYRINGAR SJÁ TEIKN. 001
BENDING VEGGJA NEMA ANNAÐ SÉ TEKIÐ FRAM.
180/200/250 mm: K10c200 LÖÐRETT, K10c250 LÁRETT
150 mm: K10c200 LÖÐRETT, K10c250 LÁRETT
SÉU JÁRNABAKKAR NOTADIR Í STÁÐ VINKLAU-
LYKKJA SKULU ÞEIR VALDIR ÞANNIG AÐ
JÁRNAMAGNIÐ SÉ ÞÁÐ SAMÁ.
SÉ BENDIMÖTTA NOTUÐ Í BOTNPLOTU SKEYTIST
HUN UM TVER MOSKVAÐ/ERDIR
EINANGRUNARÞYKKTIR ERU
-100mm PLASTEINANGRUN UNDIR BOTNPLOTU
-75mm PLASTEINANGRUN UNDIR MED SÖKKUL
EINANGRUN SÖKKULS ER SÝND Á
TEIKNINGUM ARKITEKTS
-Rúmpyngd á einangrun skal vera 24 kg/m³
KJARNABORA/SAGA MÁ FYRIR LÖGNUM EF EKKI
HEFUR VERIÐ GERT FYRIR ÞEIM Í UPPSTEYPU.
UPPGEFIN KÓTI ER Á NEDRI BRÚN GATS. LENDI
KÓTI Á GATI UNDIR NEDRI BRÚN SÖKKULS (HÁÐ
SÖKKULDYPT) ÞÁ LIGGUR LÖGNIN UNDIR
SÖKKULVEGG.
YFIRFARA SKAL ALLAR MÁLSETNINGAR ÖPÐ
HÆÐARKÓTA M.T.T. TEIKNINGAARKITEKTA OG GERA
HÖNNUÐUM VIÐVART EF MISRÆMI FINNST.

VERKFRÆÐISTOFA REYKJAVÍKUR
GRUNNMYNDIR, ÞEIRRI
SEM SAMÞYKKTIR VORU ÞANN
22 JUL 2021
Ásgeir Ásgeirsson • t. 092 161-5429

DAGS	F.H. VERKFRÆÐISTOFU REYKJAVÍKUR: Jón Þór Einþogason kt.2009775059	
DAGS	HÖNNUNARSTJÓRI: Ásgeir Ásgeirsson kt.060161-5429	
Verkfræðistofa REYKJAVÍKUR FISKISLÓÐ 75, 101, REYKJAVÍK KT: 560415-0600		
VERK: Nónhamar 1 221 Hafnarfjörður		
TEIKNING: BURÐARVIRKI 2. hæð - Loftaplata og veggir Grunnmynd 2/3		
VERKNR.:	MKV.:	
2104	1 : 50	
HANNAÐ: AS	TEIKNAD: ADÓ	YFIRFARID: JPF
DAGS: 2021-07-08	TEIKNING NR: B123	ÚTGÁFA NR.: A

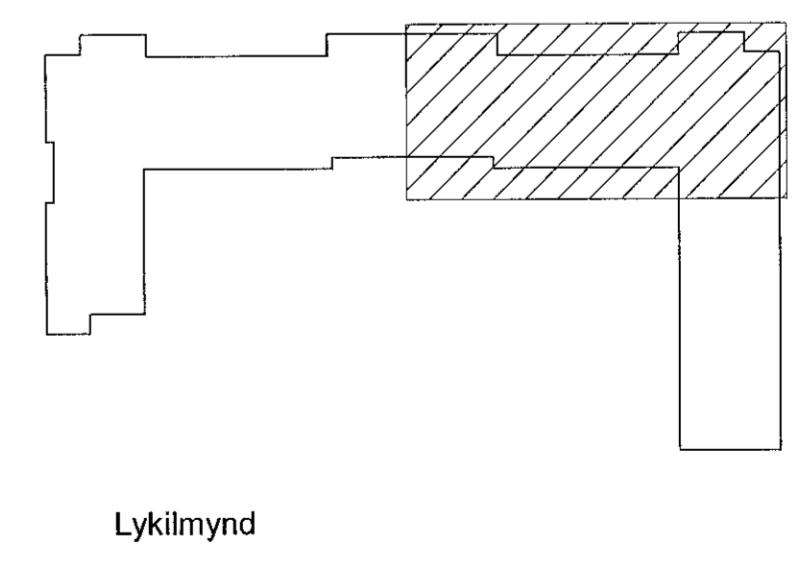

Lykilmynd

NR.	BREYTING	DAGS	BY
A	Verkeigning	2021-09-15	JPF

1 2. hæð - Loftaplata og veggir - 2/3
1 : 50

