


Samþykkt þann  
06. okt. 2021  
F.H. Verkfræðistofa Reykjavíkur  
Hjálmar A. Jónsson  
H-1135

ALMENNAR SKÝRINGAR SJÁ TEIKN. 001  
BENDING VEGGJA NEMA ANNAD SE TEKID FRAM:  
180/200/250 mm: K10c200 LÖÐRETT, K10c250 LÁRETT  
150 mm: K10c200 LÖÐRETT, K10c250 LÁRETT  
SÉU JARNABAKKAR NOTADIR Í STAB VINKLAU-  
LYKKJA SKULU ÞEIR VALDIR ÞANNIG AD  
JARNMAGNID SE ÞAD SAMÁ  
SÉ BENDIMOFTA NOTUD Í BOTNPLÖTU SKEYTTIST  
HÚN UM TVÆR MOSKVASTÆRDIR  
EINANGRUNARÞYKKTIR ERU  
-100mm PLASTEINANGRUN UNDIR BOTNPLÖTU  
-75mm PLASTEINANGRUN NIDUR MEO SÖKKUL  
EINANGRUN SÖKKULS ER SYND Á  
TEIKNINGUM ARKITEKTS  
-Rúmþyngd á einangrun skal vera 24 kg/m³  
KJARNABORA/SAGA MÁ FYRIR LÖGNUM EF EKKI  
HEFUR VERID GERT FYRIR ÞEIM Í UPPSTEYPU.  
UPPGEFIN KÖTI ER Á NEDRI BRÚN GATS. LENDI  
KÖTI Á GATI UNDIR NEDRI BRÚN SÖKKULS (HÁD  
SÖKKULDÝPT) ÞÁ LIGGUR LÖGNIN UNDIR  
SÖKKULVEGG.  
YFIRFARA SKAL ALLAR MÁLSETNINGAR ÖPG  
HÆÐARKÖTA M.T.T TEIKNINGAARKITEKTA OG GERA  
HÖNNUDUM VIÐVART EF MISRÆMI FINNST.

VERKTEIKNING GERD Á  
GRUNNÁMÁLUPPLÖSUN  
SEM SAMÞYKKTIR VORU ÞANN  
22. JUL. 2021  
Hjálmar A. Jónsson kt. 560161-5429

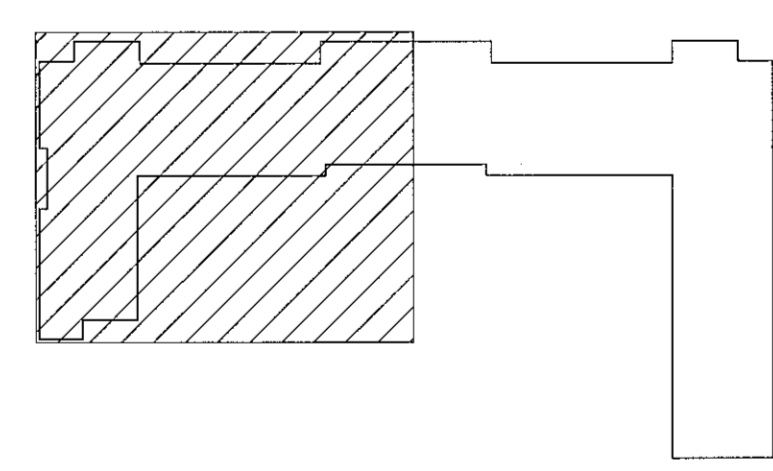

Lykilmynd

1 3. hæð - Loftaplata og veggir - 1/3  
1 : 50

NR.	BREYTING	DAGS	BY
A	Verkteikning	2021-09-15	JPF

DAGS	F.H. VERKFRÆÐISTOFA REYKJAVÍKUR: Jón Þór Finnbogason kt:2009775059
DAGS	HÖNNUNARSTJÓRI: Ásgeir Ásgeirsson kt:060161-5429
<b>Verkfræðistofa REYKJAVÍKUR</b>	
FISKISLÓÐ 75, 101, REYKJAVÍK KT: 560415-0600	
VERK: <b>Nónhamar 1 221 Hafnarfjörður</b>	
TEIKNING: <b>BURÐARVIRKI 3. hæð - Loftaplata og veggir Grunnmynd 1/3</b>	
VERKNR.: <b>2104</b>	MKV.: <b>1 : 50</b>
HANNAÐ: <b>AS</b>	TEIKNAD: <b>ADÓ</b>
DAGS: <b>2021-07-08</b>	YFIRFARID: <b>JPF</b>
TEIKNING NR: <b>B132</b>	ÚTGÁFA NR.: <b>A</b>