



Samþykkt þann  
06. okt. 2021  
F.H. Verkfræðistofa Reykjavíkur  
Hjálmar A. Jónsson  
HJA

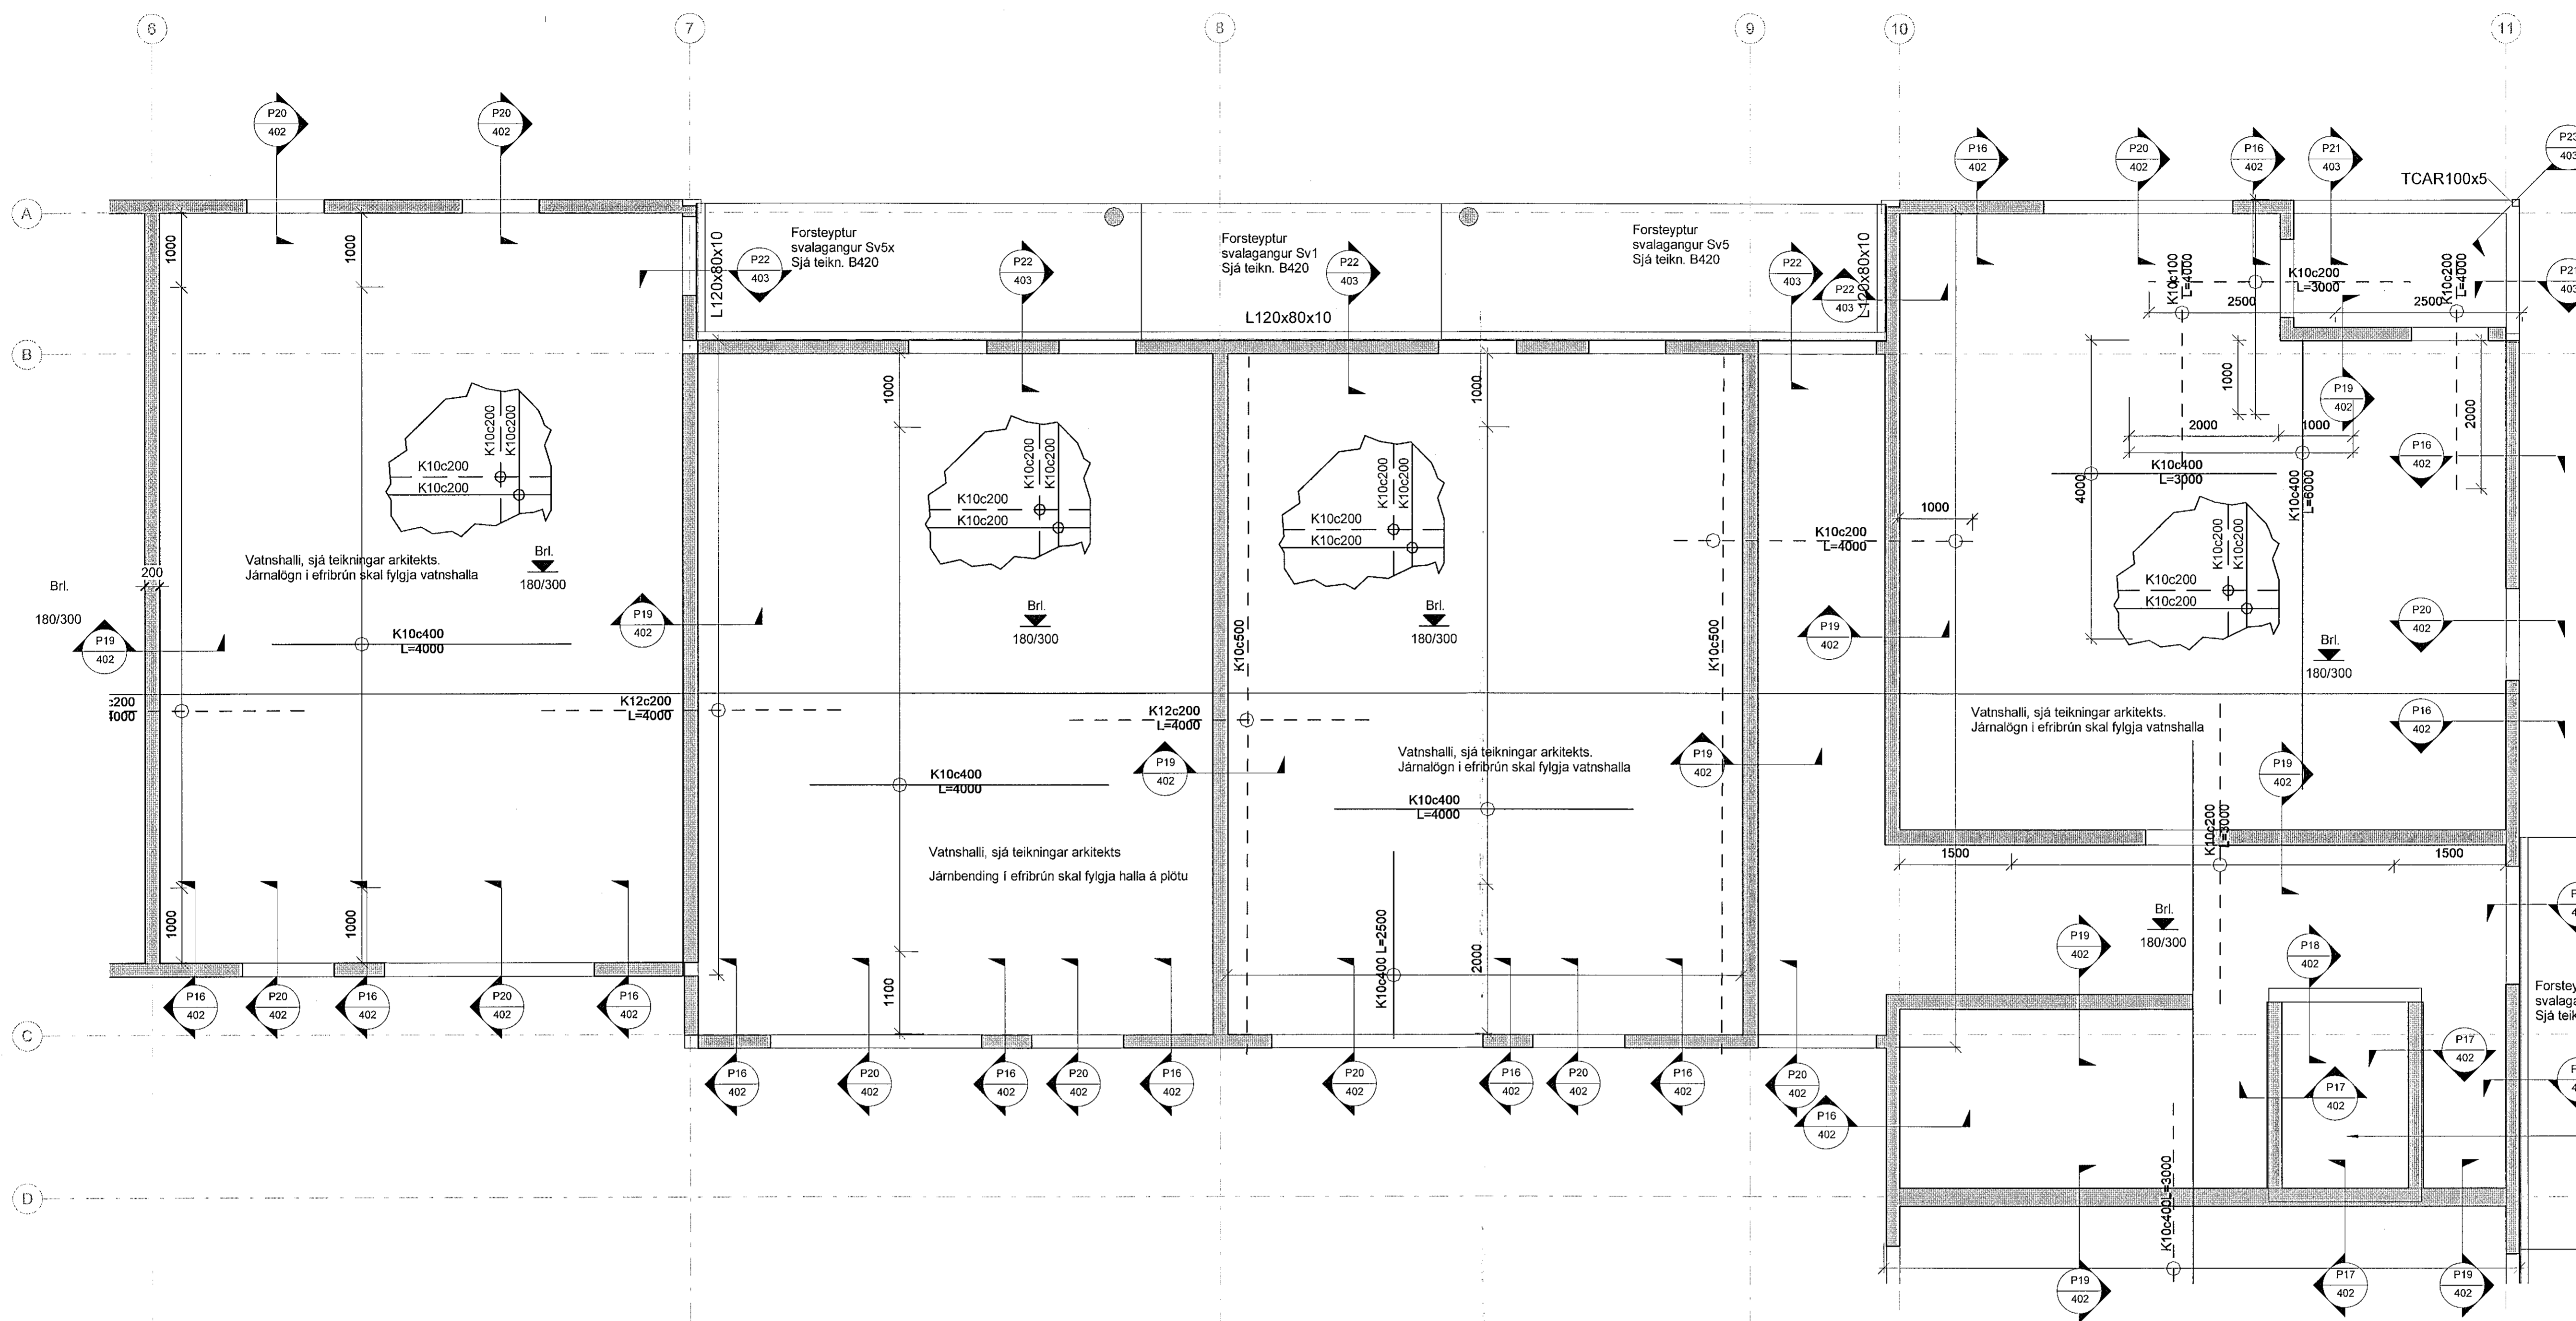

ALMENNAR SKÝRINGAR SJÁ TEIGN. 001  
BENDING VEGGJA NEMA ANNAÐ SÉ TEKID FRAM.  
180/200/250 mm: K10c200 LÖÐRETT, K10c250 LÁRETT  
150 mm: K10c200 LÖÐRETT, K10c250 LÁRETT  
SÉU JÄRNABAKKAR NOTADIR Í STAÐ VINKLAU-  
LYKKJA SKULU ÞEIR VALDIR ÞANNIG AÐ  
JÄRNAMAGNID SÉ ÞAÐ SAMÁ.  
SÉ BENDIMOTTA NOTUÐ Í BOTNPLÖTU SKEYTIST  
HUN UM TVÆR MOSKVASTÆRDIR.  
EINANGRUNARÞYKKTIR ERU  
-100mm PLASTEINANGRUN UNDIR BOTNPLÖTU  
-75mm PLASTEINANGRUN NIDUR MED SÖKKUL  
EINANGRUN SÖKKULS ER SYND Á  
TEIKNINGUM ARKITEKTS  
-Rúmpýngd á einangrun skal vera 24 kg/m<sup>3</sup>  
KJARNABORA/SAGA MÁ FYRIR LOGNUM EF EKKI  
HEFUR VERID GERT FYRIR ÞEIM Í UPPSTEYPU.  
UPPGEFIN KÖTI ER Á NEDRI BRÚN GATS. LENDI  
KÖTI Á GATI UNDIR NEDRI BRUN SÖKKULS (HÁÐ  
SÖKKULDYPT) ÞÁ LIGGUR LOGNIN UNDIR  
SÖKKULVEGG.  
YFIRFARA SKAL ALLAR MÁLSETNINGAR ÖPG  
HÆÐARKÖTA M.T.T. TEIKNINGARRKITEKTA OG GERA  
HÖNNUÐUM VIÐVART EF MISRÆMI FINNST.

VEIÐIRKING GERD Á  
GRUNNMYNDALUPPRÁTTA  
SJM SAMÞYKKTIR VORU ÞANN.  
22 JUL 2021  
Ásgæir Ásgeirsson • M. 050 161-5429

1 4.hæð - Loftaplata og veggir - 2/3  
1 : 50

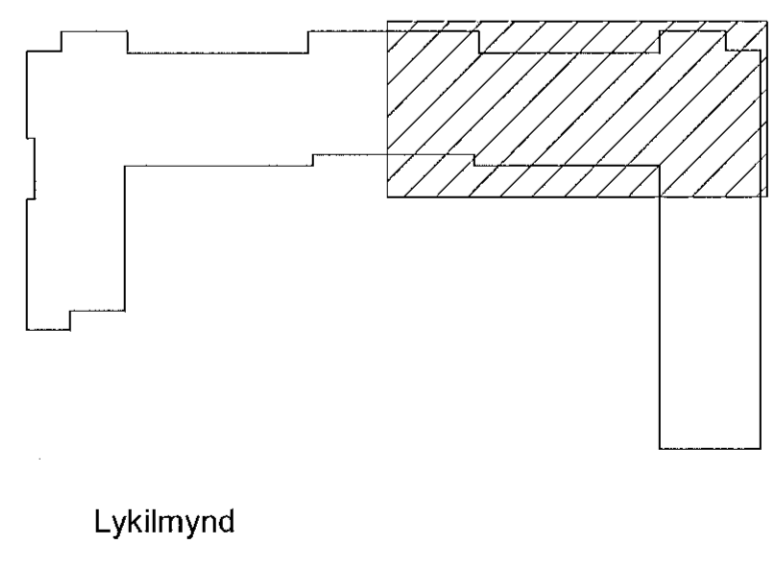

NR.	BREYTING	DAGS	BY
A	Verkeigning	2021-09-15	JpF

DAGS F.H. VERKFRÆÐISTOFU REYKJAVÍKUR:  
Jón Þór Eiríkrsson kt:2009775059

DAGS HÖNNUNARSTJÓRI:  
Ásgæir Ásgeirsson kt:050161-5429

**Verkfræðistofa  
REYKJAVÍKUR**  
FISKISLÓÐ 75, 101, REYKJAVÍK KT: 560415-0600

VERK:  
**Nónhamar 1  
221 Hafnarfjörður**

TEIKNING:  
**BURÐARVIRKI  
4. hæð - Þakplata og veggir  
Grunnmynd 2/3**

VERKNR.: **2104** MKV.: **1 : 50**

HANNAÐ: **AS** TEIKNAD: **ADÓ** YFIRFARID: **JpF**

DAGS: **2021-07-08** TEIKNING NR.: **B143** ÚTGÁFA NR.: **A**