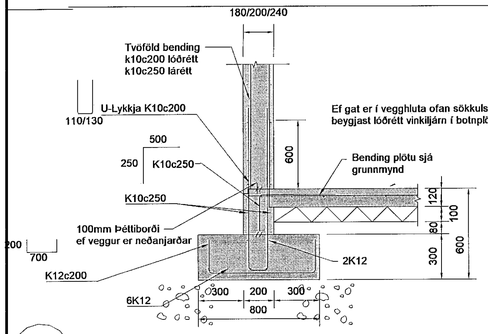

U1 SNIÐ
- Mkv. 1:20

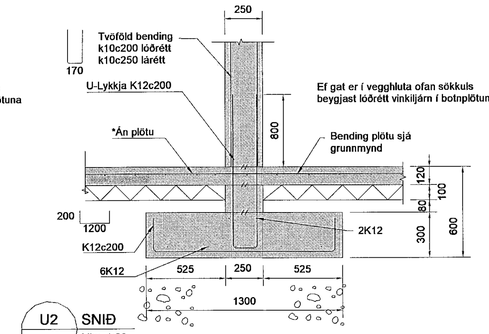

U2 SNIÐ
- Mkv. 1:20

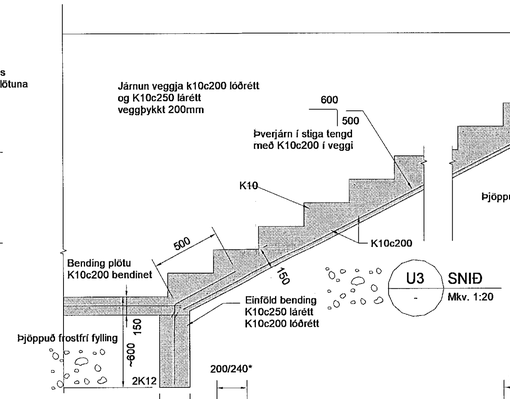

U3 SNIÐ
- Mkv. 1:20

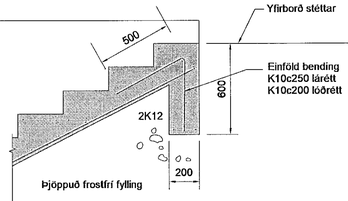

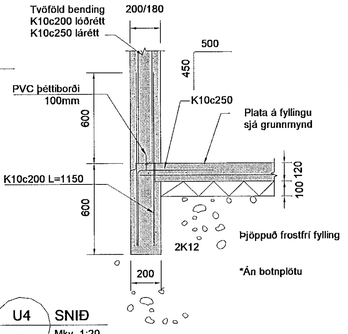

U4 SNIÐ
- Mkv. 1:20

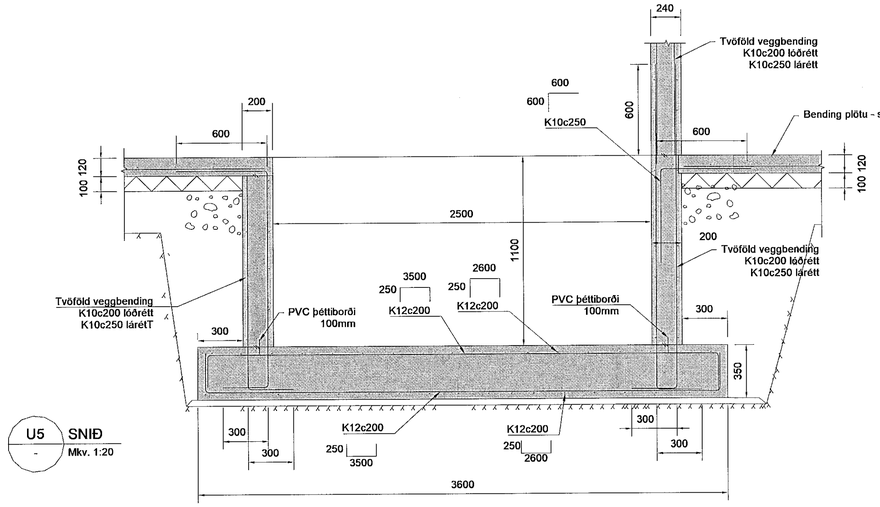

U5 SNIÐ
- Mkv. 1:20

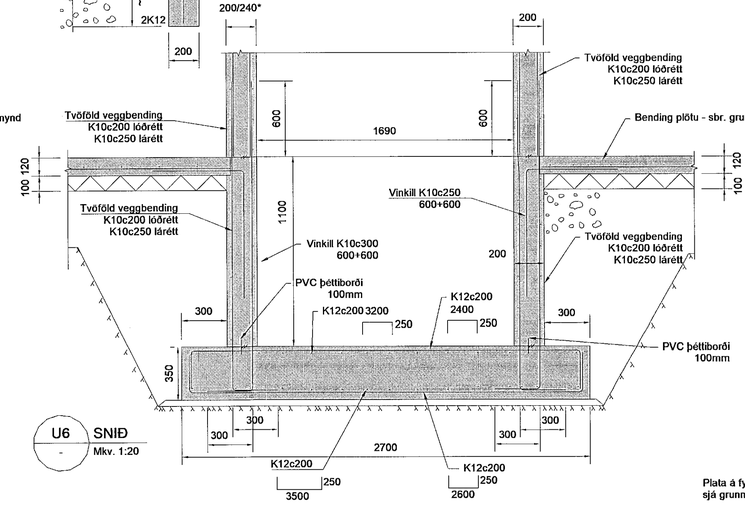

U6 SNIÐ
- Mkv. 1:20

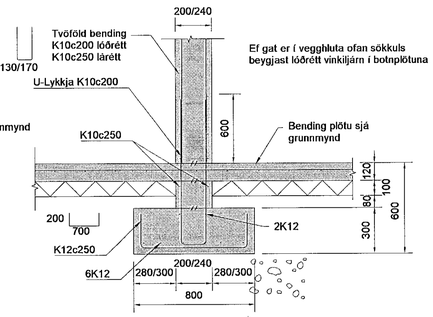

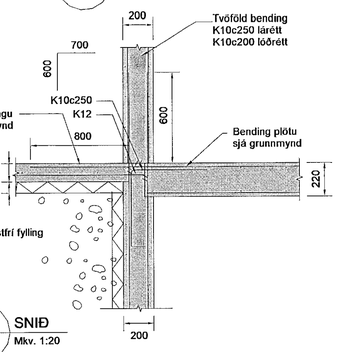

U7 SNIÐ
- Mkv. 1:20

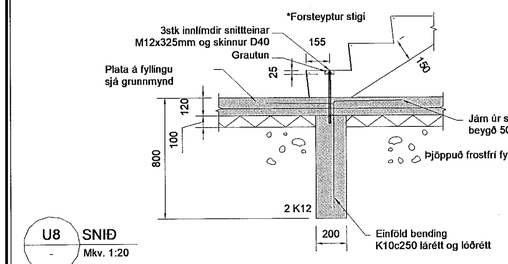

U8 SNIÐ
- Mkv. 1:20

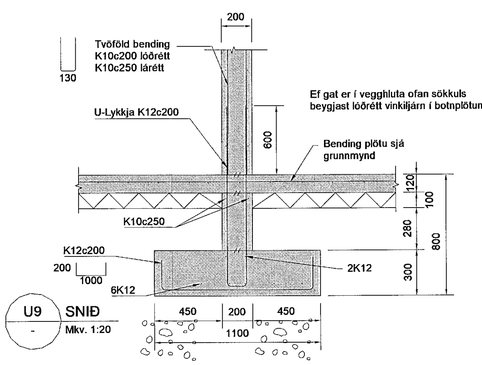

U9 SNIÐ
- Mkv. 1:20

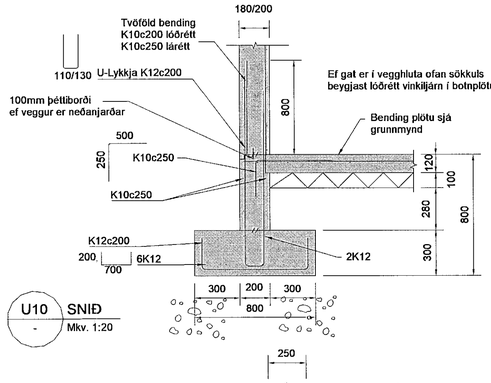

U10 SNIÐ
- Mkv. 1:20

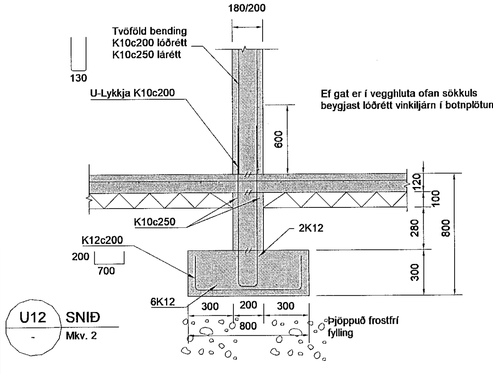

U12 SNIÐ
- Mkv. 2

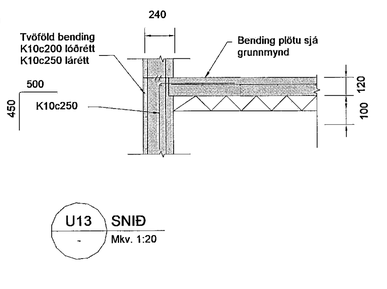

U13 SNIÐ
- Mkv. 1:20

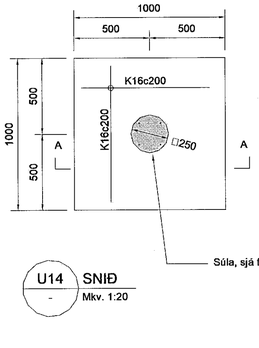

U14 SNIÐ
- Mkv. 1:20

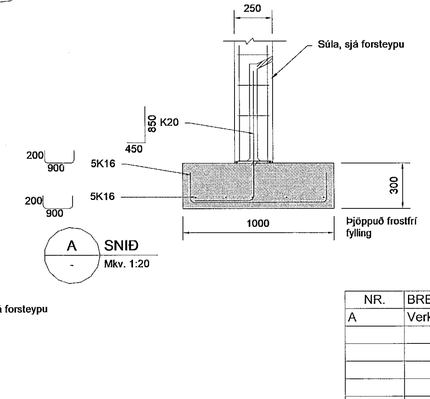

A SNIÐ
- Mkv. 1:20

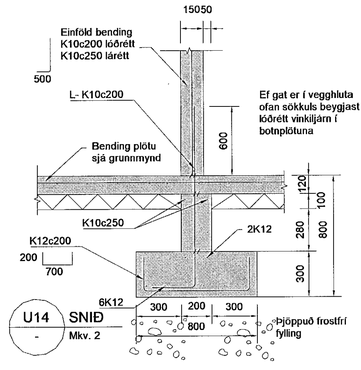

U14 SNIÐ
- Mkv. 2

ALMENNAR SKÝRINGAR SJÁ TEIKN. 001

BENDING VEGGJA NEMA ANNAÐ SÉ TEKIÐ FRAM:
180/200/250 mm: K10c200 LÓÐRÉTT, K10c250 LÁRÉTT
150 mm: K10c200 LÓÐRÉTT, K10c250 LÁRÉTT

SÉU JÁRNABAKKAR NOTAÐIR Í STAÐ VINKLA/U-LYKKJA SKULU ÞEIR VALDIR ÞANNIG AÐ JÁRNAMAGNIÐ SÉ ÞAÐ SAMA.
SÉ BENDIMOTTA NOTUÐ Í BOTNPLÖTU SKEYTIST HÚN UM TVÆR MÓSKVASTÆRÐIR

EINANGRUNARÞYKKTIR ERU
-100mm PLASTEINANGRUN UNDIR BOTNPLÖTU
-75mm PLASTEINANGRUN NIÐUR MEÐ SÖKKUL
EINANGRUN SÖKKULS ER SÝND Á TEIKNINGUM ARKITEKTS
-Rúmþyngd á einangrun skal vera 24 kg/m³

KJARNABORA/SAGA MÁ FYRIR LÖGNUM EF EKKI HEFUR VERIÐ GERT FYRIR ÞEIM Í UPPSTEYPU.

UPPGEFIN KÓTI ER Á NEÐRI BRÚN GATS. LENDI KÓTI Á GATI UNDIR NEÐRI BRÚN SÖKKULS (HÁÐ SÖKKULDÝPT) ÞÁ LIGGUR LÖGNIN UNDIR SÖKKULVEGG.

YFIRFARA SKAL ALLAR MÁLSETNINGAR ÚPG HÆÐARKÓTA M.T.T TEIKNINGAARKITEKTA OG GERA HÖNNUÐUM VIÐVART EF MISRÆMI FINNST.

Samþykkt þann
06. okt. 2021
f.h. byggingarfulltrúans í Hafnarfirði
Hjálmar A. Jónsson

VERKTEIKNING GERÐ Á GRUNNI ADALUPPDRÁTTA SEM SAMÞYKKTIR VORU ÞANN:
22 JUL 2021
Ásgeir Ásgeirsson kt. 060161-5429

NR.	BREYTING	DAGS	BY
A	Verkteikning	2021-07-08	JÞF

DAGS	F.H. VERKFRÆÐISTOFU REYKJAVÍKUR: Jón Þór Þorvaldsson kt:2009775059
DAGS	HÖNNUNARSTJÓRI: Ásgeir Ásgeirsson kt:060161-5429

Verkfræðistofa REYKJAVÍKUR

FISKISLÓÐ 75, 101, REYKJAVIK KT: 560415-0600

VERK:
Nónhamar 1
221 Hafnarfjörður

TEIKNING:
BURÐARVIRKI
Snið undirstöður

VERKNR.:	MKV.:
2104	**As indicated**

HANNAÐ:	TEIKNAÐ:	YFIRFARIÐ:
JÞF	**JÞF**	**AS**
DAGS: **2021-07-08**	TEIKNING NR: **B401**	ÚTGÁFA NR.: **A**