Samþykkt þann
06. okt. 2021
f.h. byggingarfulltrúans í Hafnarfirði
Hjálmar A. Jónsson

Plötubending

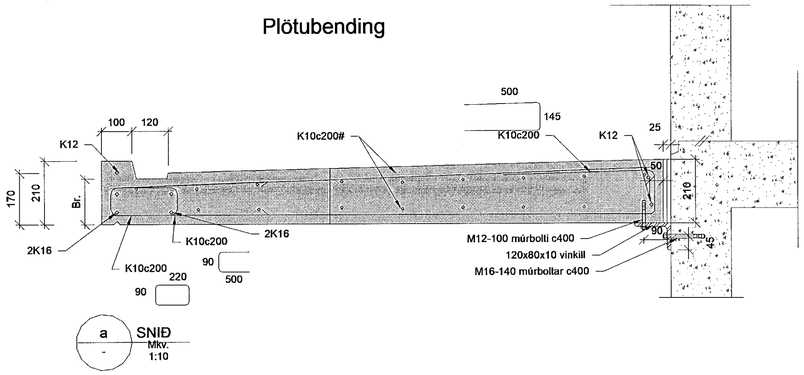

a SNIÐ Mkv. 1:10

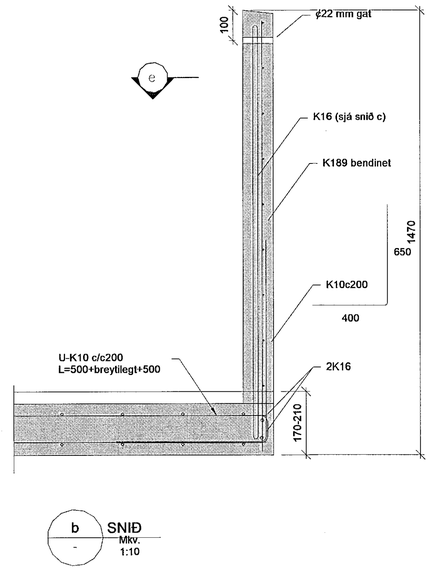

b SNIÐ Mkv. 1:10

Veggbending

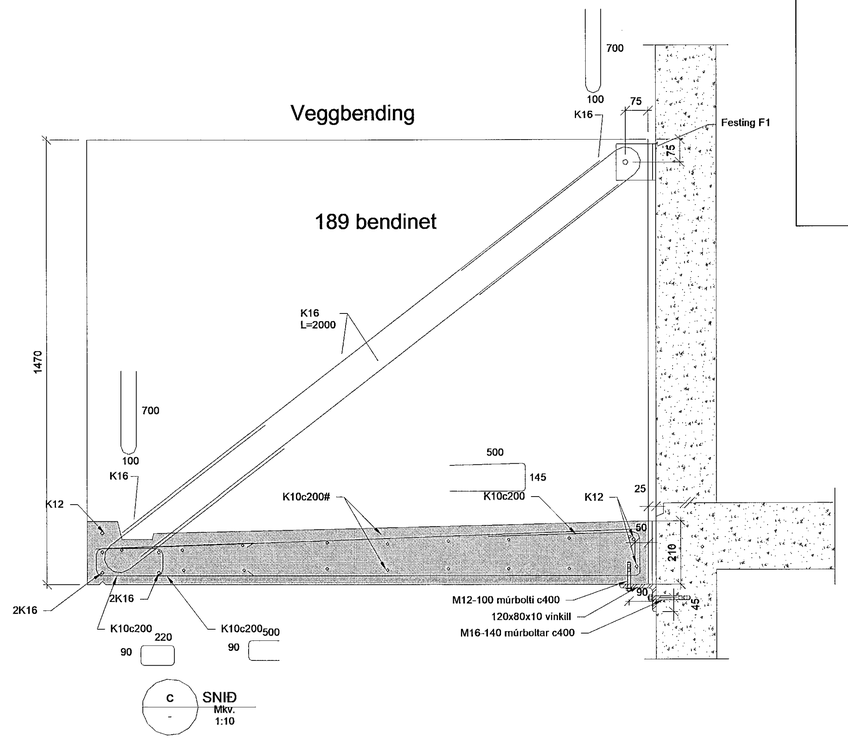

c SNIÐ Mkv. 1:10

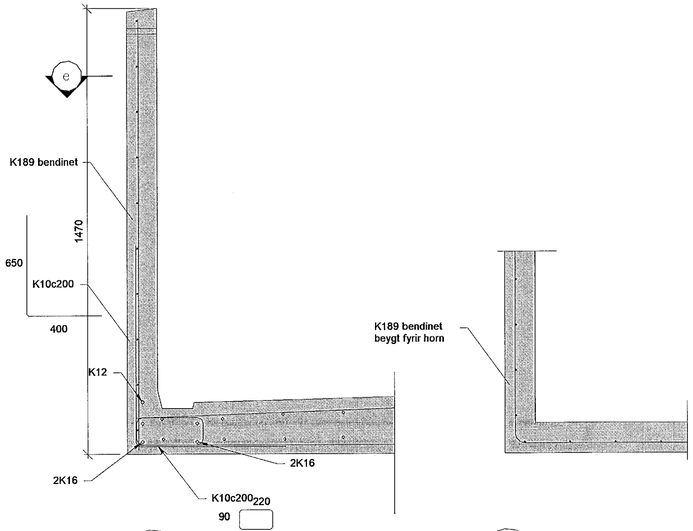

d SNIÐ Mkv. 1:10

e SNIÐ Mkv. 1:10

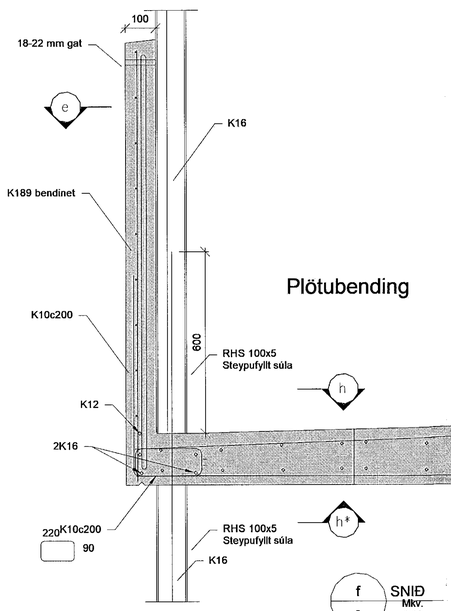

Plötubending

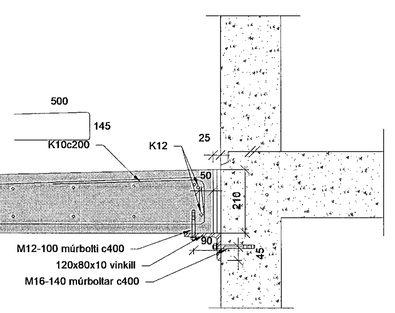

f SNIÐ Mkv. 1:10

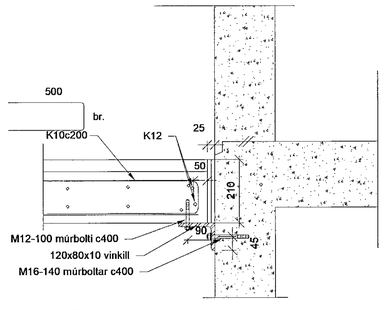

g SNIÐ Mkv. 1:10

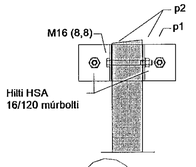

h Snið Mkv. 1:10

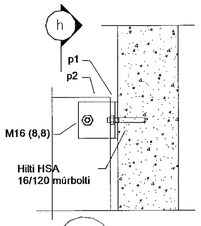

F1 Mkv. 1:10

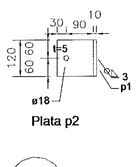

Plata p2 Mkv. 1:10

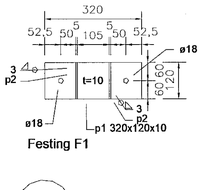

Festing F1

Plata p1 Mkv. 1:10

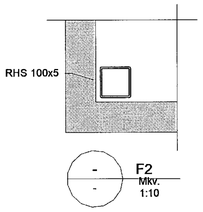

F2 Mkv. 1:10

1 Svalir - Snið og deili
1 : 10

NR.	BREYTING	DAGS	BY
A	Verkteikning	2021-09-15	JÞF

VERKTEIKNING GERÐ Á GRUNNI ÚTLITSUPPDRÁTTA SEM SAMÞYKKTIR VORU ÞANN:
22 JUL 2021
Ásgeir Ásgeirsson - kt. 060161-5429

DAGS	F.H. VERKFRÆÐISTOFU REYKJAVÍKUR: Jón Þór Finnbogason kt:2009775059
DAGS	HÖNNUNARSTJÓRI: Ásgeir Ásgeirsson kt:060161-5429

Verkfræðistofa REYKJAVÍKUR
FISKISLÓÐ 75, 101, REYKJAVIK KT: 560415-0600

VERK:
Nónhamar 1
221 Hafnarfjörður

TEIKNING:
BURÐARVIRKI
Forsteypa - Svalir - Snið

VERKNR.:	MKV.:
2104	1 : 10

HANNAÐ:	TEIKNAÐ:	YFIRFARIÐ:
AS	AS	JÞF
DAGS:	TEIKNING NR:	ÚTGÁFA NR.:
2021-07-08	B426	A