


INNÖK
RAFVEITA 110mm
FJARSKIPTI 2x50mm
Bílahleðsla 2x63mm
Útilýsing 2x32mm

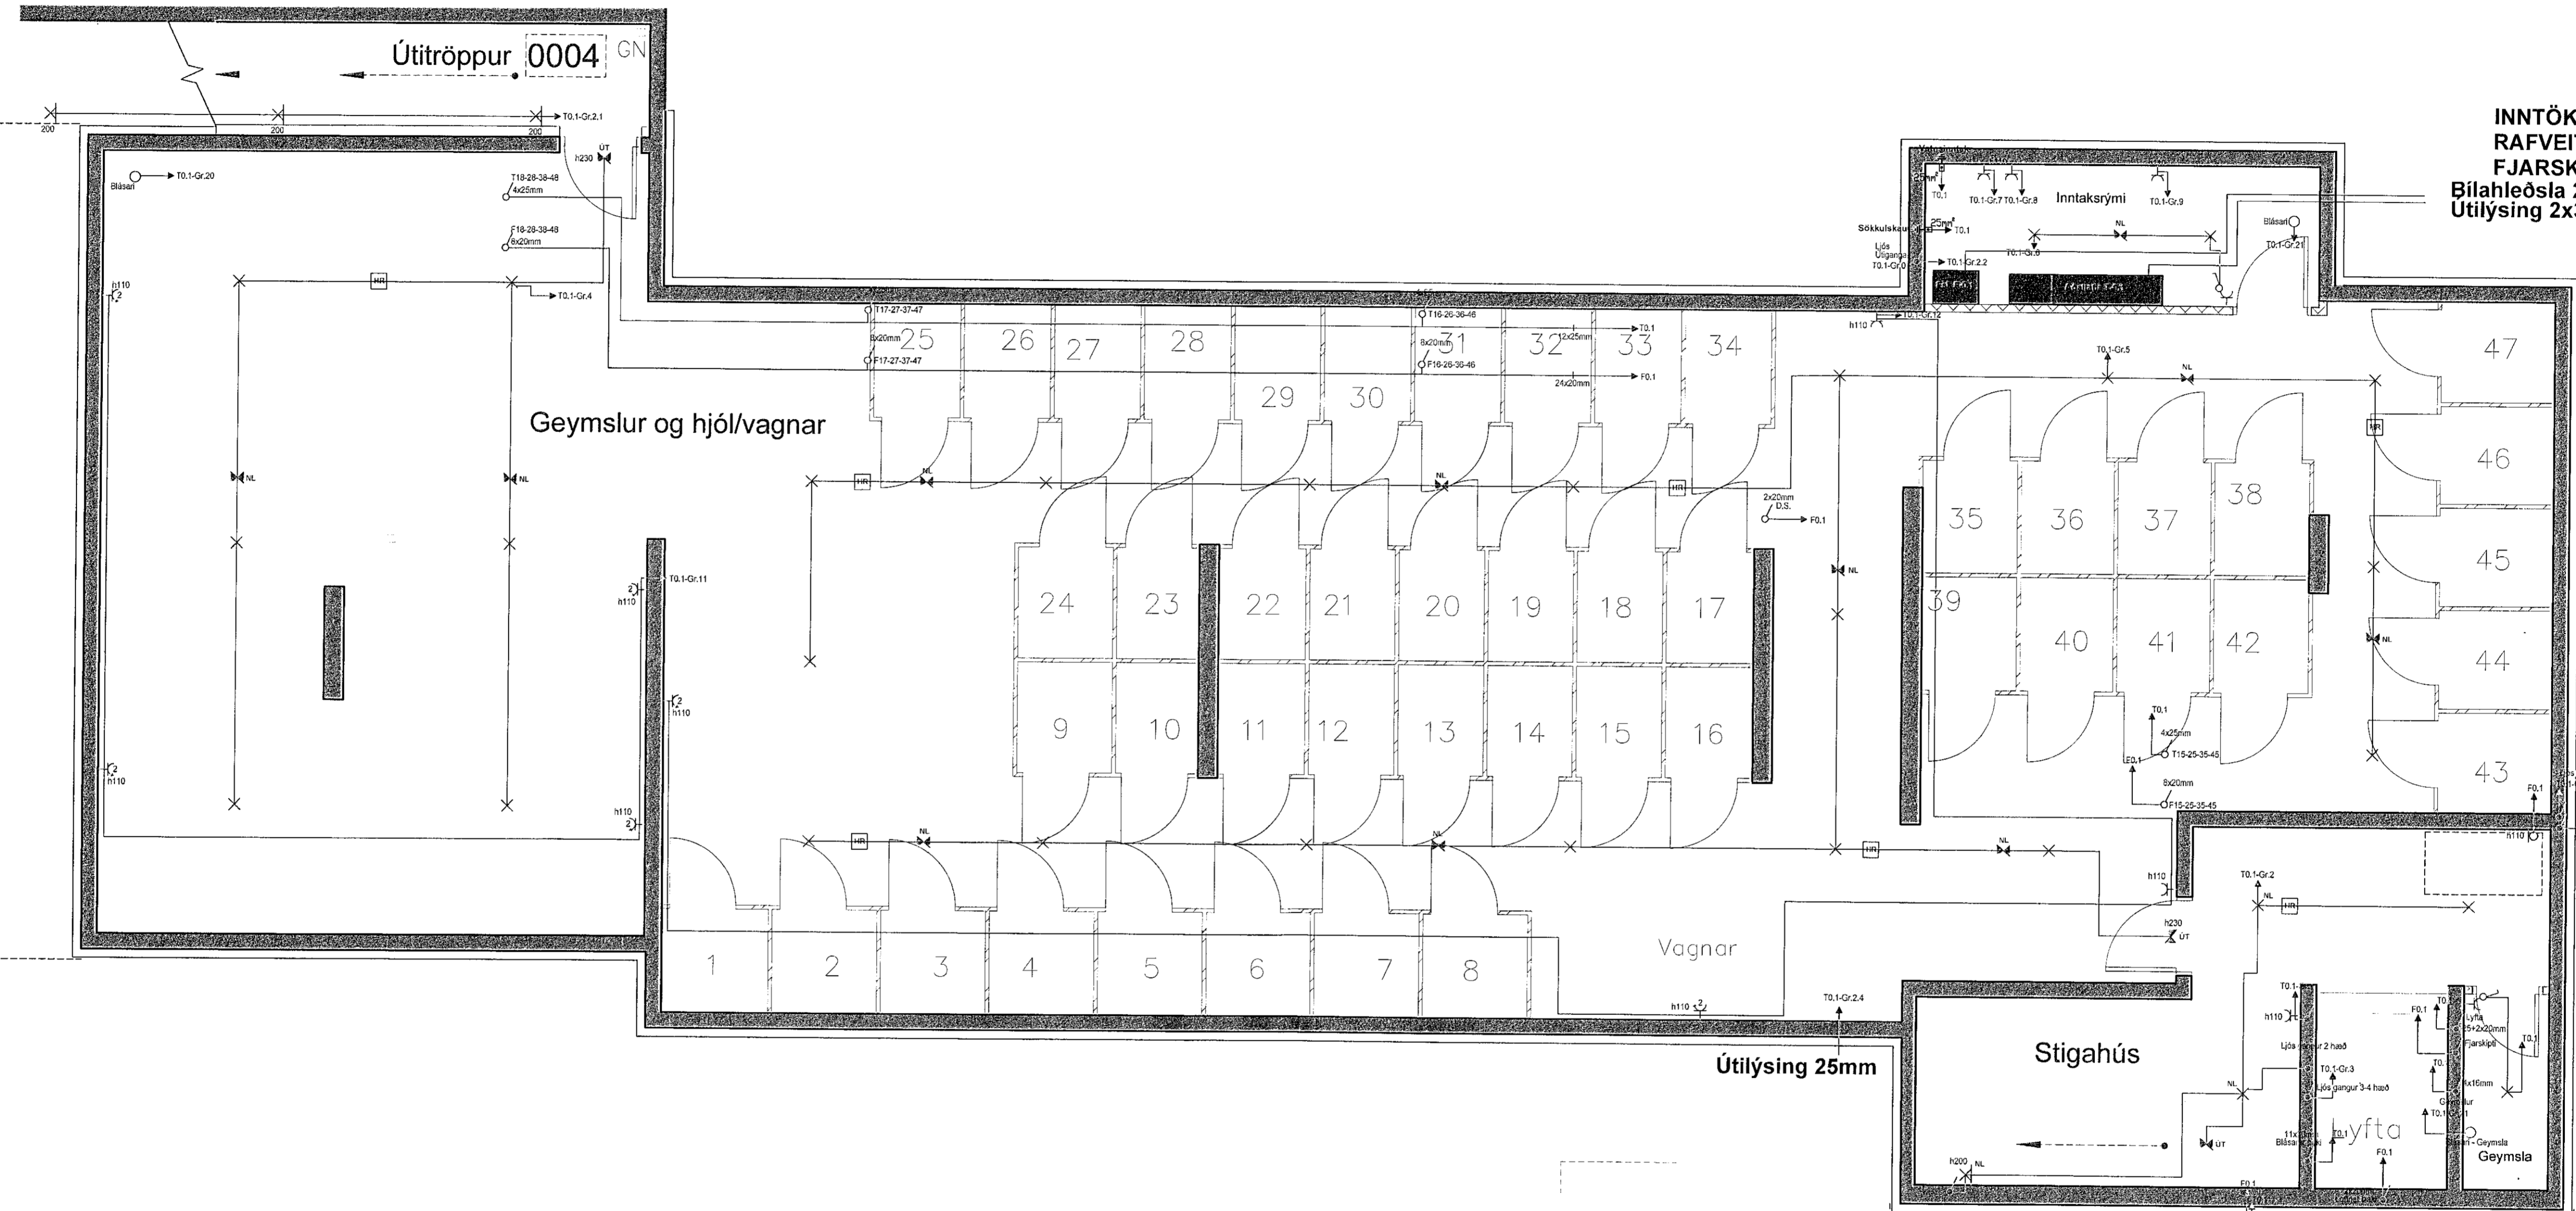

VERKTEIKNING GERÐ Á
GRUNNI ADALUPPDRATTA
SEM SAMÞYKKTIR VORU ÞANNI:
22 JUL 2021
Ásteyr Á. Björnsson • kv. 060141-5429

Raflagna teikningar

breytt
breytt
breytt

Raflax

Sigurður Sigurðsson
kt. 181061-2439
sími: 5672099 gsm: 8962099
Garðsstáðir 64 112 Reykjavík
enafi: raflax@raflax.is

Verkefni: Nónhamar 1A - Hafnarfjörður
Kjallari - Lágspenna - Smáspenna - 1 af 2

skv: 1:50 dags: 23. Sept. 2021
hannað: [Signature] teiknað: SS
nafi:

teikning 1 af 16