


A

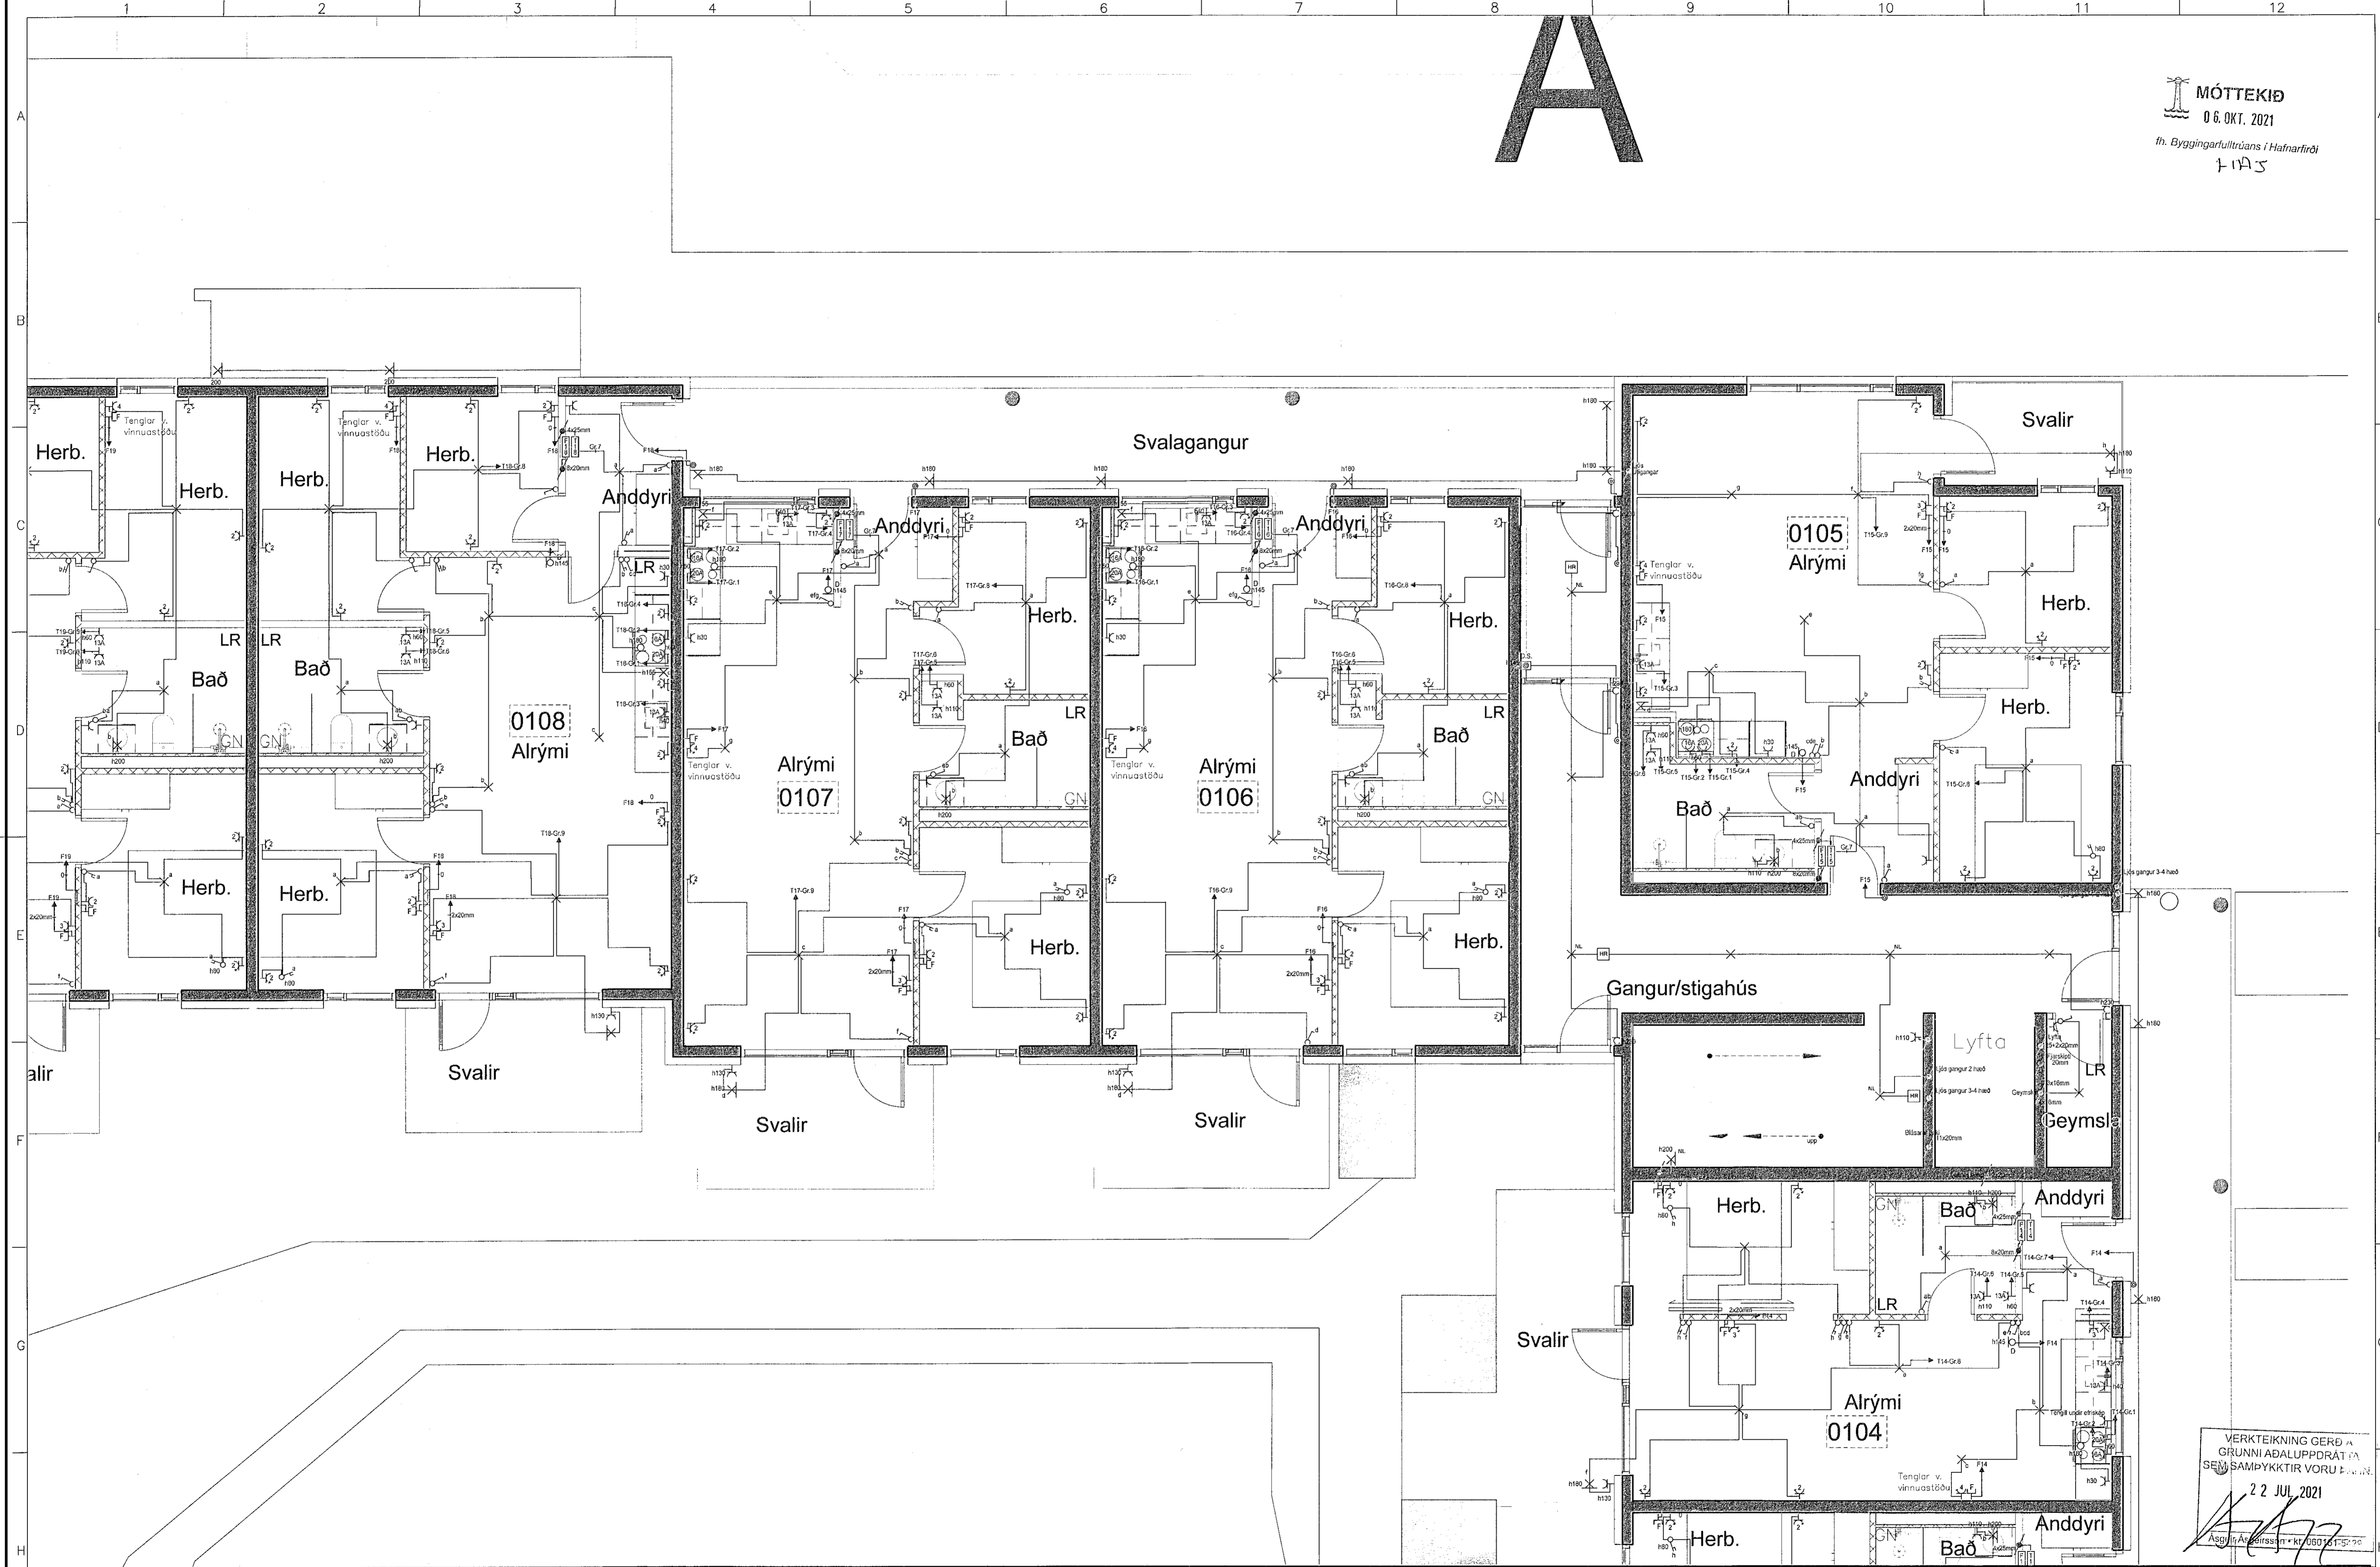

Raflagnateikningar

breytt
breytt
breytt

Raflax

Sigurður Sigurðsson
kt.181061-2439
sími 5672099 gsm: 8962099
Garðsstaðir 64 112 Reykjavík
email: raflax@raflax.is

Verkefni: Nónhamar 1A - Hafnarfjörður
1 hæð - Lágspenna - Smáspenna - 1 af 2

skv: 1:50	dags: 23.Sept. 2021
hannað:	teiknað: SS
raf: _____	

VERKEIKNING GERÐ Á
GRUNNI ADALUPPDRAFTA
SEM SAMÞYKKTIR VORU
22 JUL 2021
Asbjörn Ásgeirsson • kt. 0601475200