


MÓTTEKIÐ
06. OKT. 2021
fr. Byggingarfulltrúans í Hafnarfirði
LÍAS

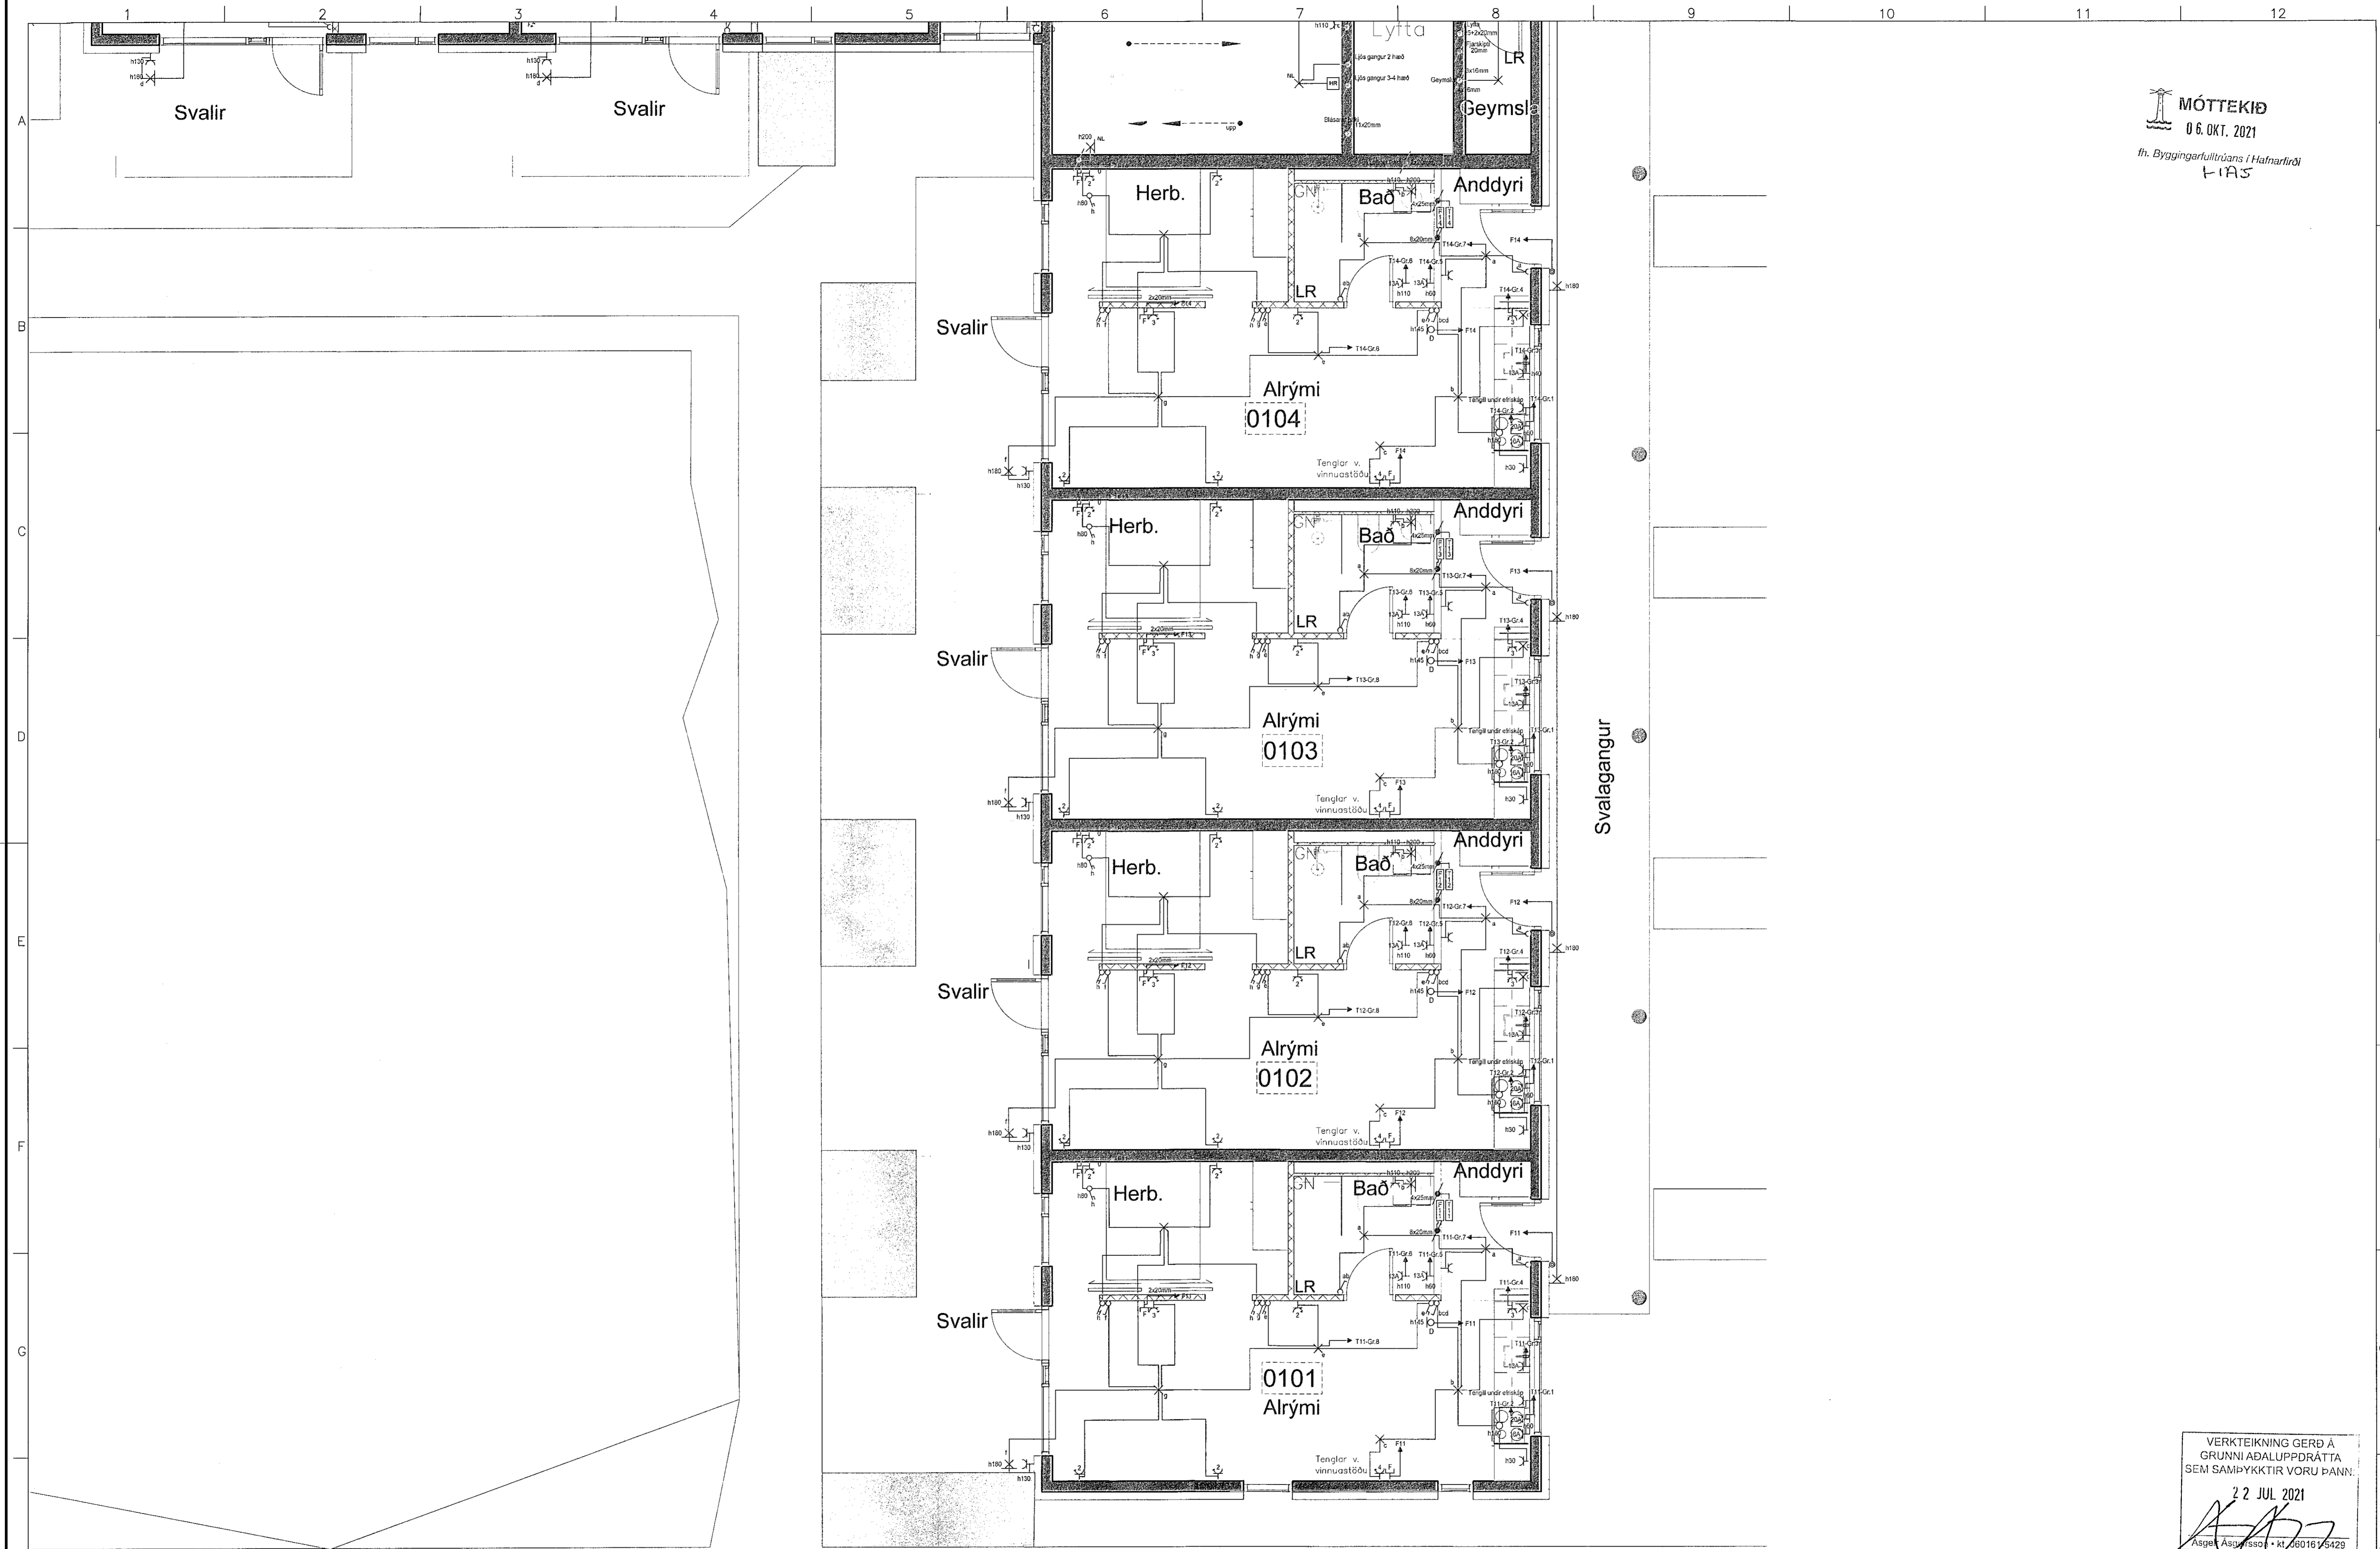

VERKTEIKNING GERÐ Á
GRUNNI AÐALLUPPRÁTTA
SEM SAMÞYKKTIR VORU ÞANN.
22 JUL 2021
Ásgeir Ásgeirsson • KÍ 06016/5429

Raflagna teikningar

Þreytt
Þreytt
Þreytt

Raflax

Sigurður Sigurðsson
k.t. 181061-2439
sími 5672099 gsm: 8962099
Garðsetaör 64 112 Reykjavík
email: raflax@raflax.is

Verkhelti: Nónhamar 1A - Hafnarfjörður
1 hæð - Lágspenna - Smáspenna - 2 af 2
Teikning 4 af 16

skv: 1:50
daga: 23. Sept. 2021
hannaði: [Signature]
teiknaði: SS
náfn: