


Sniðmynd 1:100

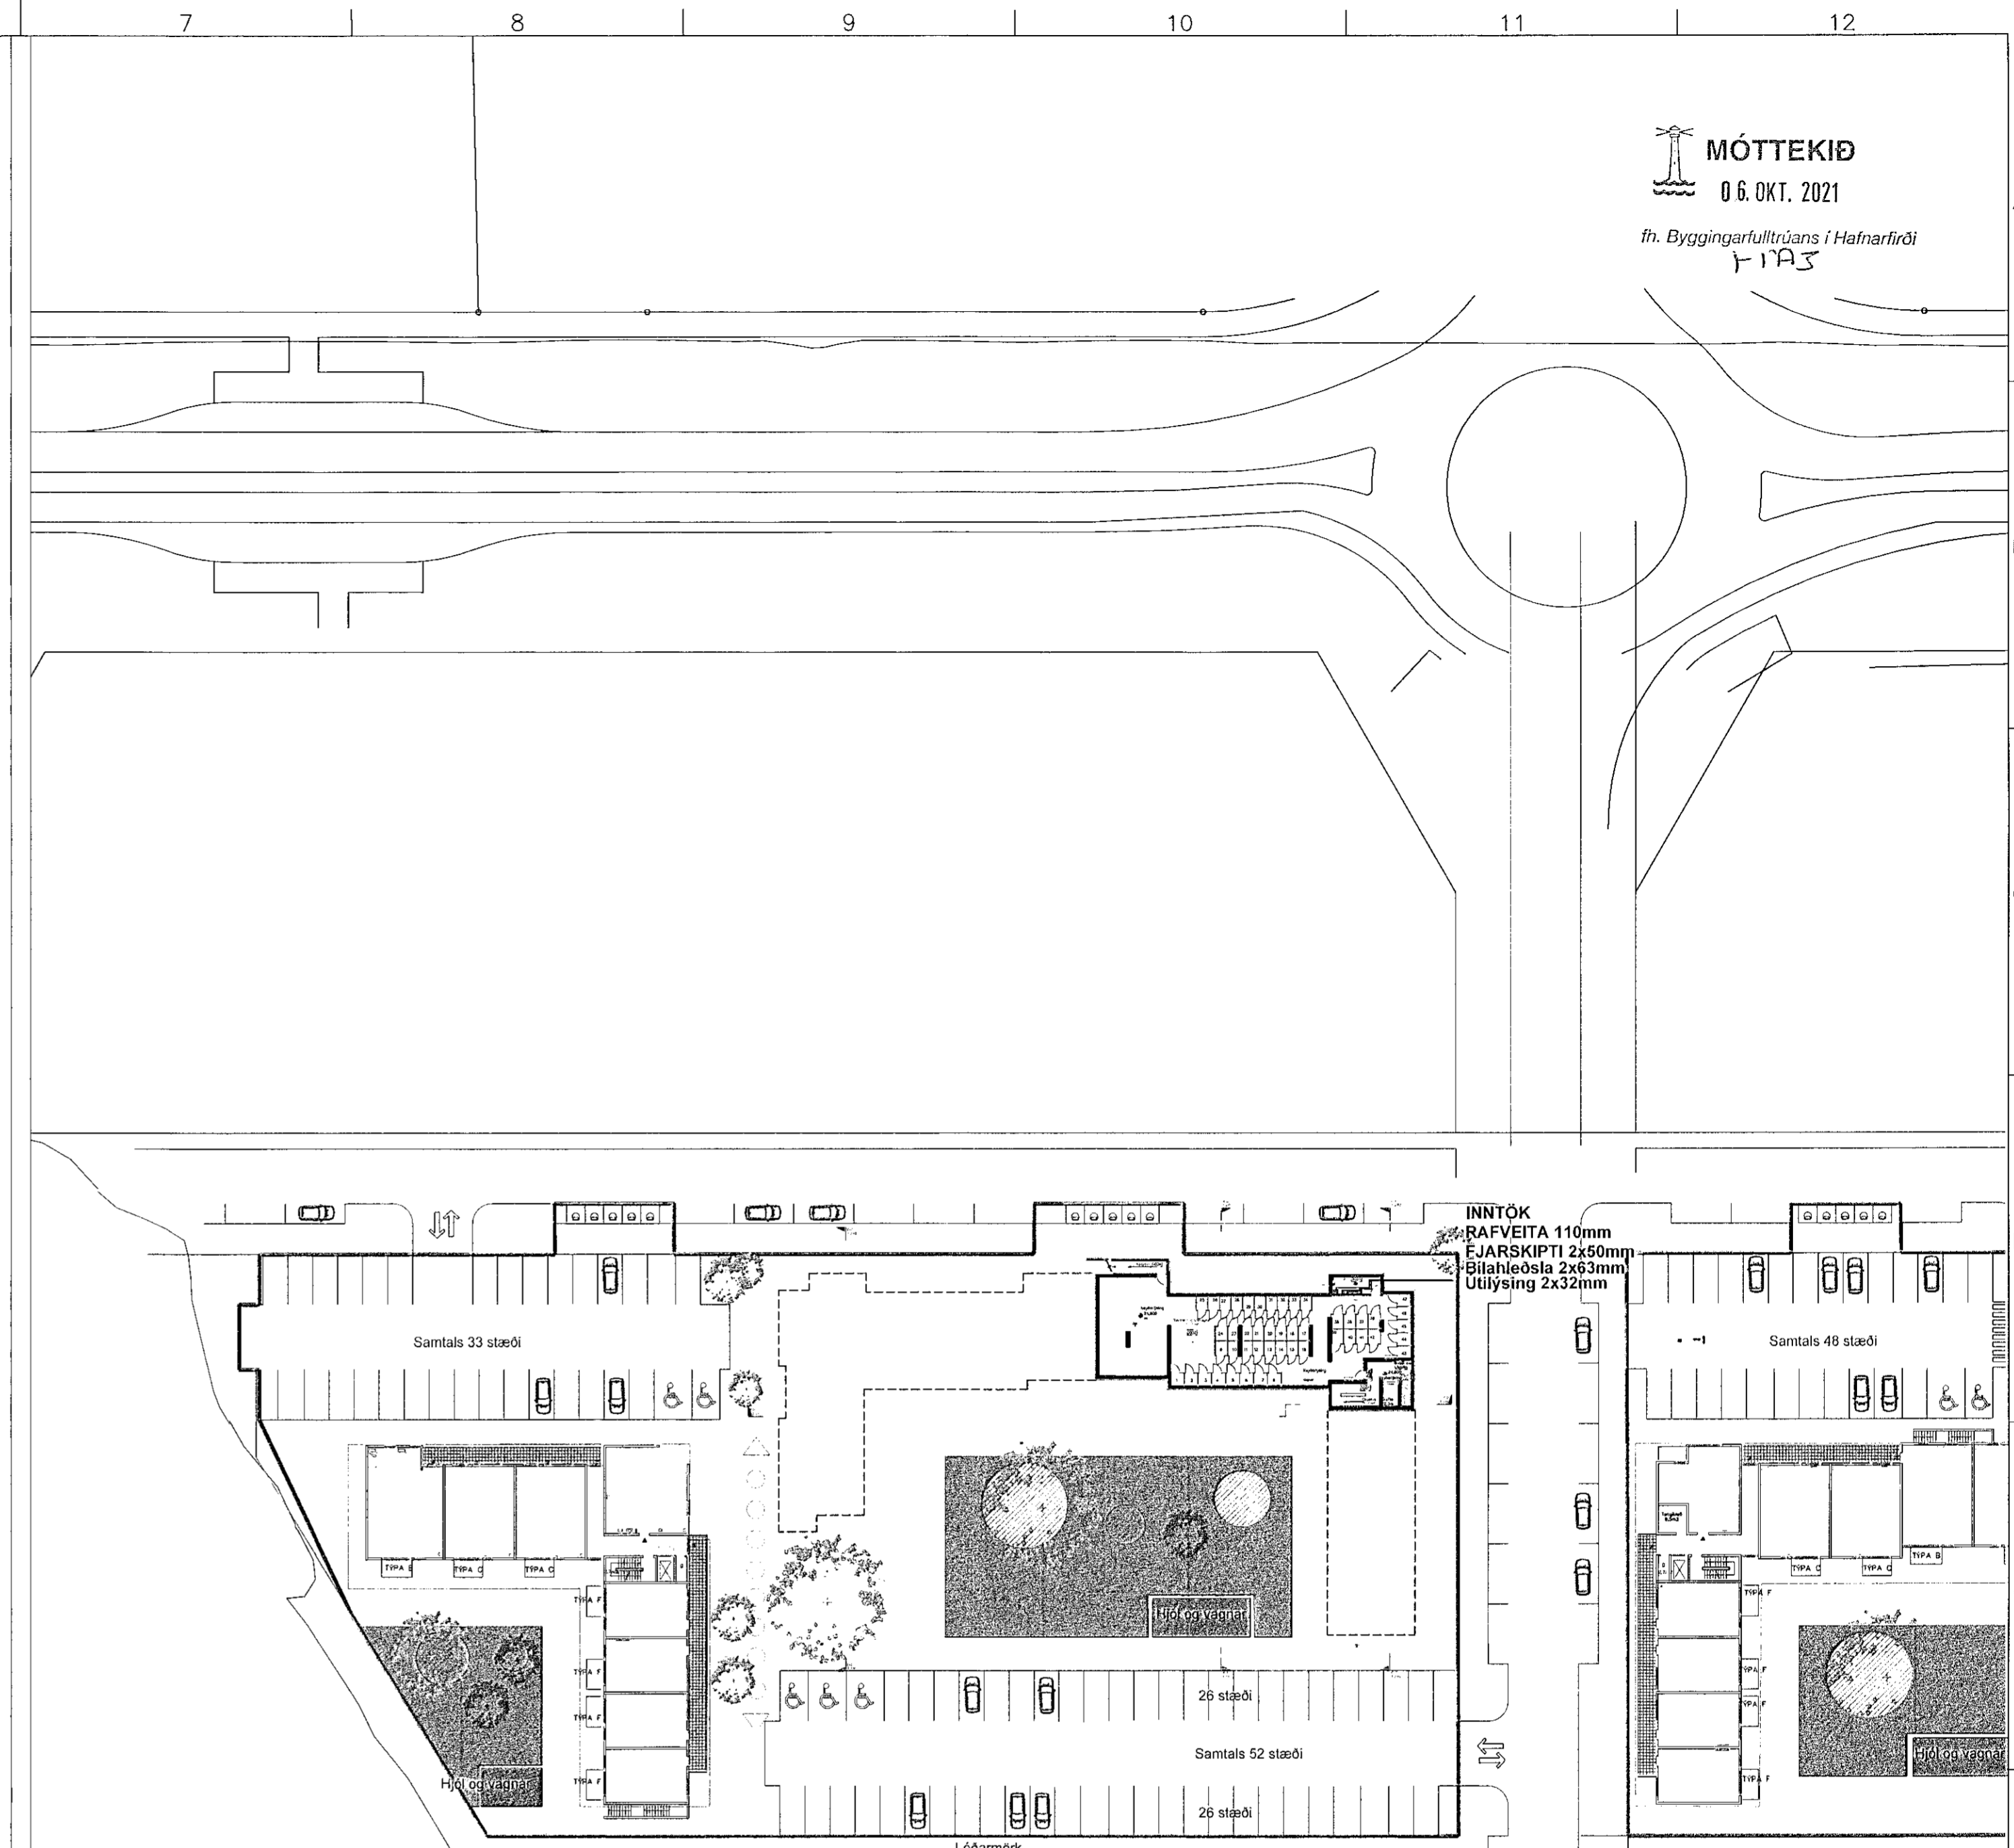

Afstöðumynd 1:500

VERKTEIKNING GERÐ Á
 GRUNNI AÐALUPPDÁTTA
 SEM SAMÞYKKTIR VORU: 22. JUL 2021
 Ásgeir Ásgeirsson • kt. 066161-2429

Raflagna teikningar

lreytt
 lreytt
 lreytt

Raflax

Sigurður Sigurðsson
 kt. 181061-2439
 sími 5672099 gsm: 8962099
 Garðsstaðir 64 112 Reykjavík
 email: raflax@raflax.is

Verkhelti Nónhamar 1A Hafnarfjörður
 Afstöðumynd - Sniðmynd
 Teikning 15 af 16

skv. dags. 23. Sept. 2021
 hannað SS teiknað SS
 nafn: