


INNTÖK
RAFVEITA 90mm
FJARSKIPTI 2x50mm
Útlýsing 2x32mm

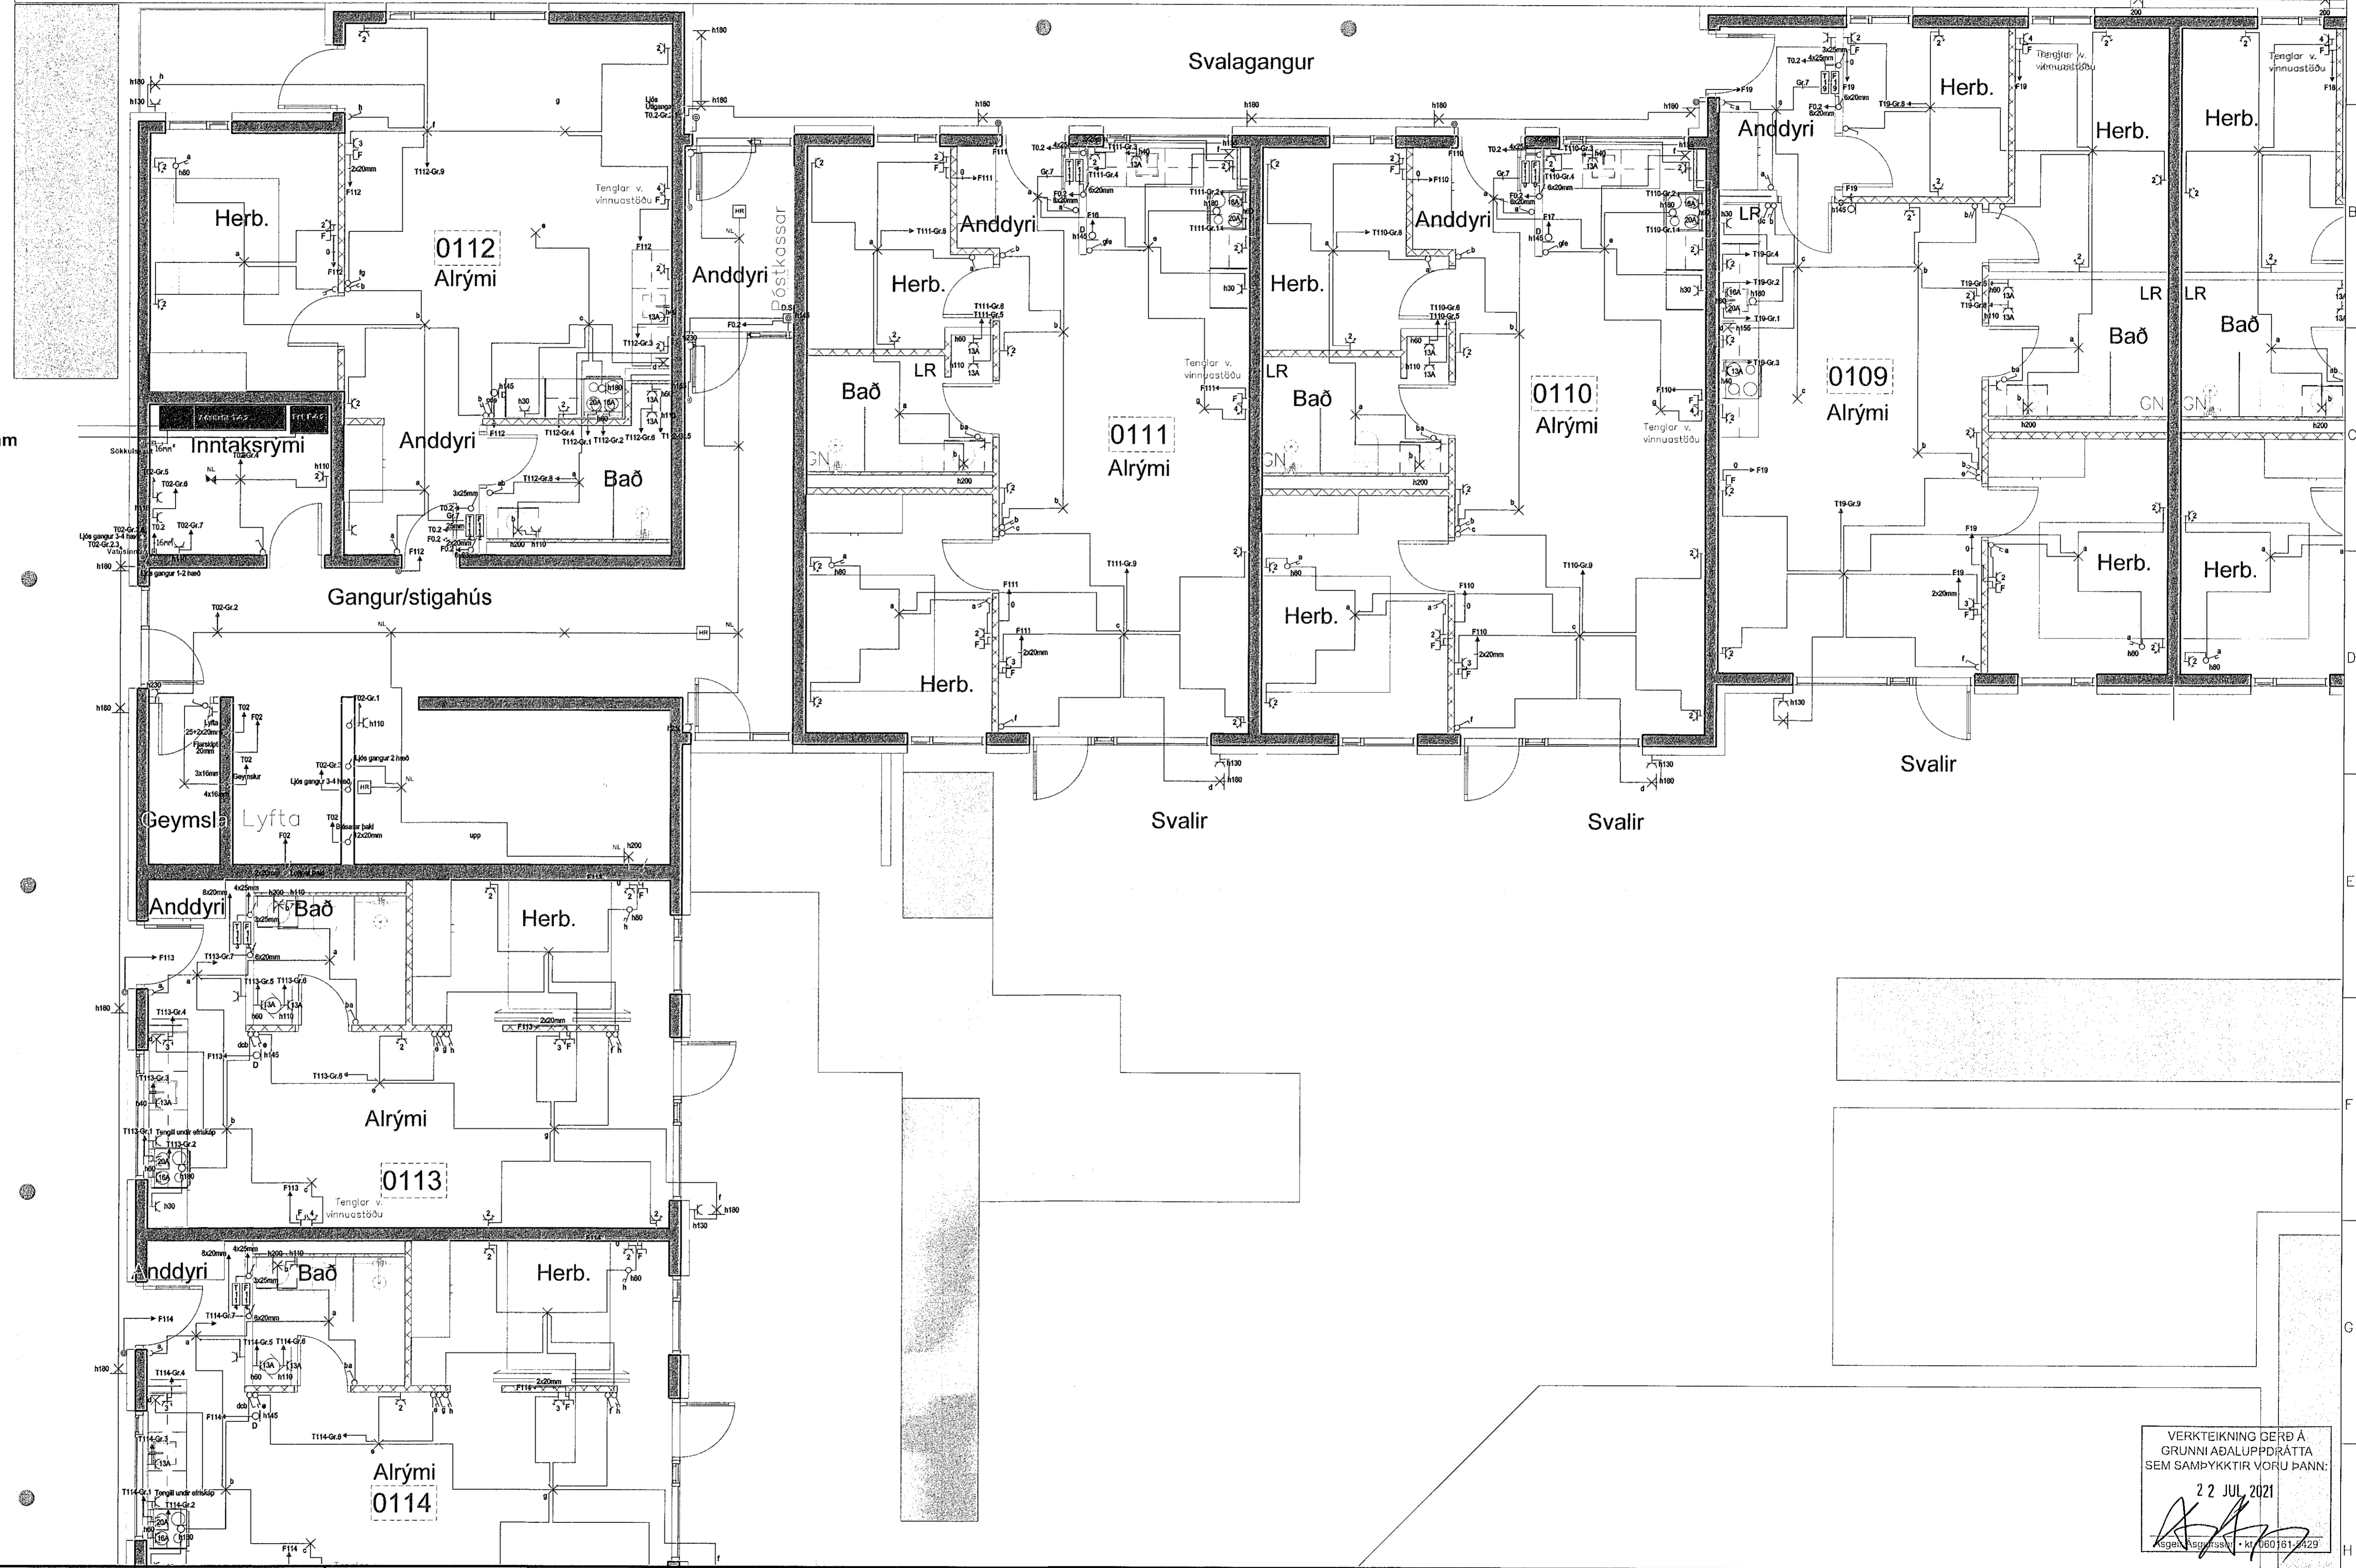

Raflagnateikningar

breytt
 breytt
 breytt

Raflax

Sigurður Sigurðsson
 kt.181061-2439
 sími 5672099 gsm 8962099
 Garðsstaðir 64 112 Reykjavík
 emali raflax@raflax.is

Verkhelti: Hringhamar 2A Hafnarfjörður
 1 hæð - Lágspenna - Smáspenna - 1 af 2

Mæki 1:50
 dags 23.Sept. 2021
 hannaði SGA
 teiknaði SS

VERKTEIKNING BERÐ Á
 GRUNNI AÐALUPPDRATTA
 SEM SAMÞYKKTIR VORU ÞANN:
 22 JUL 2021
