Lágspenna		Instabus	Smáspenna		Brunaviðvörunarkerfi	
				Pípur ø20		Reykskynjari Jónískur
				Pípur í gólf ø20		Reykskynjari Optískur
				Smáspennudós hæð 200		Hitaskynjari
			1100	Smáspennudós hæð 1100	HB	Handboði
				Fjarskipti hæð 200		Aðkoma að huldum skynjara
				Loftnet hæð 200		Afhleyping slökkviliðs
				Tölvutengill hæð 200		Bjalla
			DS	Dyrasími hæð 1500		Sírena
				Hátalari hæð 1100		Flauta
				Hnappur hæð 1100		Suðari
				Loftdós til tengingar		Boðsendir
			1500	Veggdós hæð 1500		Reykskynjari almennt tákn
			ÖK	Hurðanemi öryggiskerfis		Reykskynjari hulinn
				Hnappaborð öryggiskerfis hæð 1500	EIN	Skammhlaupseinangrari
				Hreyfiskynjari öryggiskerfis	EAR	Endi á rás
				Hurðanemi		Gaumljós
			GA	Lagnaleið, möguleiki á gardínustýringu		Stjörnstöð
				Hurðaopnun		Undirstöð
			R	Reykskynjari		Varastraumgjafi
			HR	Hreyfiskynjari öryggiskerfis	L	logaskynjari
			G	Gasskynjari öryggiskerfis		Gaumljós og suðari
				Handboði	L/Ú	Inn/Útgangseining
				Bjalla		Skynjari við bita
				Flauta		
				Gaumljós		Tafla
				Pípur fara niður		Strengstigi
				Pípur fara upp		Veggrenna

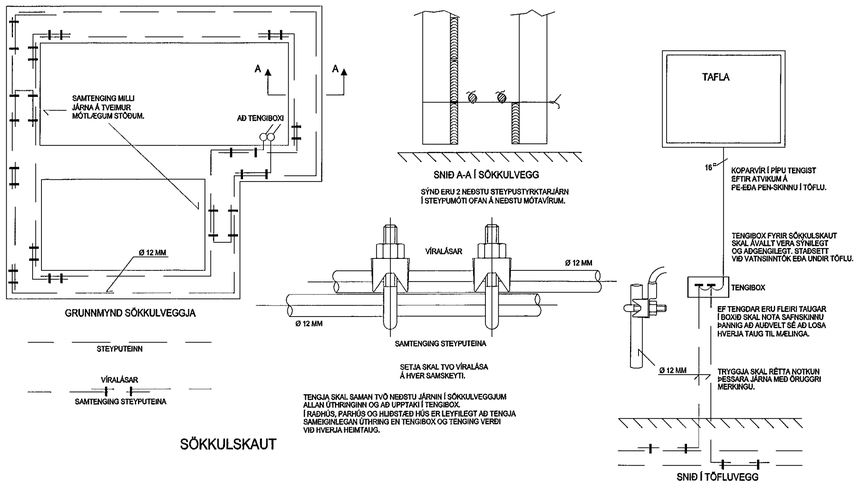

MÓTTEKIÐ
06. OKT. 2021
th. Byggingarfulltrúans í Hafnarfirði
HAFS

Almennar skýringar

Allar almennar raflagnir séu 1 6mm plastpípur ídregnar 3x1,5q vír.
Allar 16A greinar eru ídregnar með 3x2,5q vír
Málstraumur rafbúnaðar sé í samræmi við stærðir yfirstraumsvarna(varbúnaðar) samkvæmt töfluteikningum.
fjarskiptalagnirlagnir skulu lagðar með 20mm plastpípum.

Gefin hæðarmál eru í cm frá fullfrágengnu gólfi í miðja dós og frá miðri dós í miðja dós.
Öll tákn eru táknræn og ber að samræma lagnir að tækjum eftir aðstæðum á staðnum og eftir sérteikningum.

Hæð tengla í eldhúsi, baðherbergi, VS, geymslu og bílskúr eru 110cm.
Hæð rofa er 110cm.
Hæð rofa í svefnherbergi við rúm er 80cm.
Hæð almennra tengla er 20cm.
Hæð loftnets- og símatengla er 20cm.

Við ákvörðun á hæð vinnuljósa undir eða yfir eldhússkápum skal taka mið af innréttingarteikningum.
Almennt er hæð vinnuljósa 155cm.
Við nákvæma staðsetningu dósa skal farið eftir smíða- og innréttingarteikningum.

NEMA ANNARS SÉ GETIÐ Á TEIKNINGUM.

VERKTEIKNING GERÐ Á GRUNNI AÐALUPPDRÁTTA SEM SAMÞYKKTIR VORU ÞANN:
22 JUL 2021
Ásgeir Arngrímsson • kt. 060161-5429

Raflagnateikningar

breytt
breytt
breytt

Raflax

Sigurður Sigurðsson
kt.181061-2439
sími: 5672099 gsm: 8962099
Garðsstaðir 64 112 Reykjavík
email: raflax@raflax.is

Verkheiti: Hringhamar 2A Hafnarfjörður
Skýringar - Sökkulskaut

Teikning 14 af 14

nkvi dagsi 23.Sept. 2021
hannaði SS teiknaði SS
nafn: