

Samþykkt þann
11. okt. 2021
F.h. byggingarfulltrúars í Hafnarfirði
Hjalmar A. Jónsson
PBE


Útg.	Dags.	Lýsing	Nafn
1	01.09.2021	FRAMTÖGÁFA	PBE

SKÝRINGAR - NEYSLUVATN:

----- KALT NEYSLUVATN
 ----- HEITT NEYSLUVATN
 ----- HEITT NEYSLUVATN, HRINGGRÁS

SJÁ ALMENNAR SKÝRINGAR Á TEIGN. P0-01 OG P0-03
 ALLAR HULDAR NEYSLUVATNSLAGNIR ERU m/EINANGRUN
 TENINGAR AÐ TÖPPUNARSTÓÐUM ER DN12, NEMA ANNAD SÉ TEKID FRAM Á TEIKNINGU.
 ALLAR STOFNLAGNIR ERU m/EINANGRUN.
 ALLAR INNSTEYPTAR RÖR-Í-RÖR NEYSLUVATNSLAGNIR ERU DN15 PEX MEÐ SÜREFNISKÁPU, NEMA ANNAD SÉ TEKID FRAM Á TEIKNINGU.
 ALLAR HRINGGRÁSARLAGNIR ERU DN12.
 NOTA SKAL VOTTADAR LAGNIR.

LYKILMYND

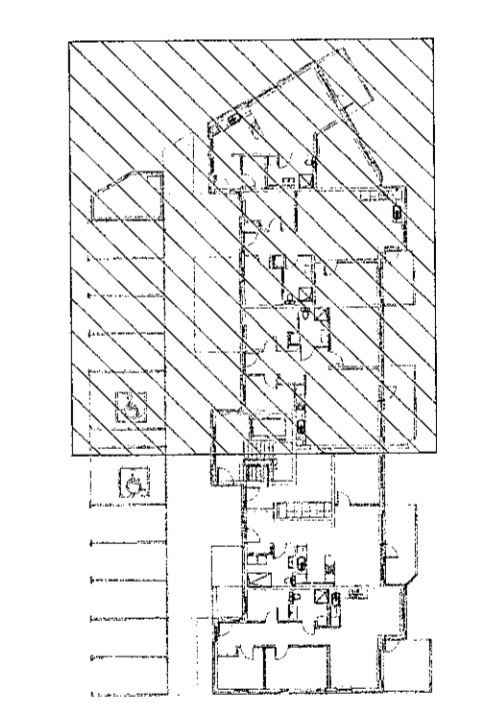


VERKFRÆÐISTOFA

NEW NORDIC ENGINEERING ehf
 Háskúlastr. 201 Kópavogur Ísland
 Sí. 899-3071 / 899-3577
 Kt. 520914-1450, eme@nne.is www.nne.is


NONHAMAR 8
 221 HAFNARFJORDUR

SÉRUPPRÁTTUR - PÍPULAGNIR
 NEYSLUVATNSLAGNIR - GRUNNMYND 1.HÆD

Hönnun:	PBE	Verknúmer:	21017
Teiknað:	SJ	Mælikvarði:	1:50
Yfirfarið:	BMA	Dagsetning:	01.09.2021
Samþykkt:		Teikn.nr.:	P2-11
Þorólfur Björn Einarsson Kt. 210281-3049		Útgáfa:	1
Áritun hönnunarstjóra: Kristinn Ragnarsson Kt.120944-2669			

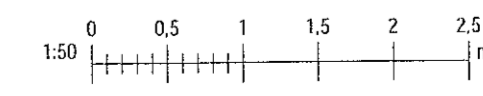

Dagfsta / Dagsetning alþauþpráttis: 01/10/05.2021

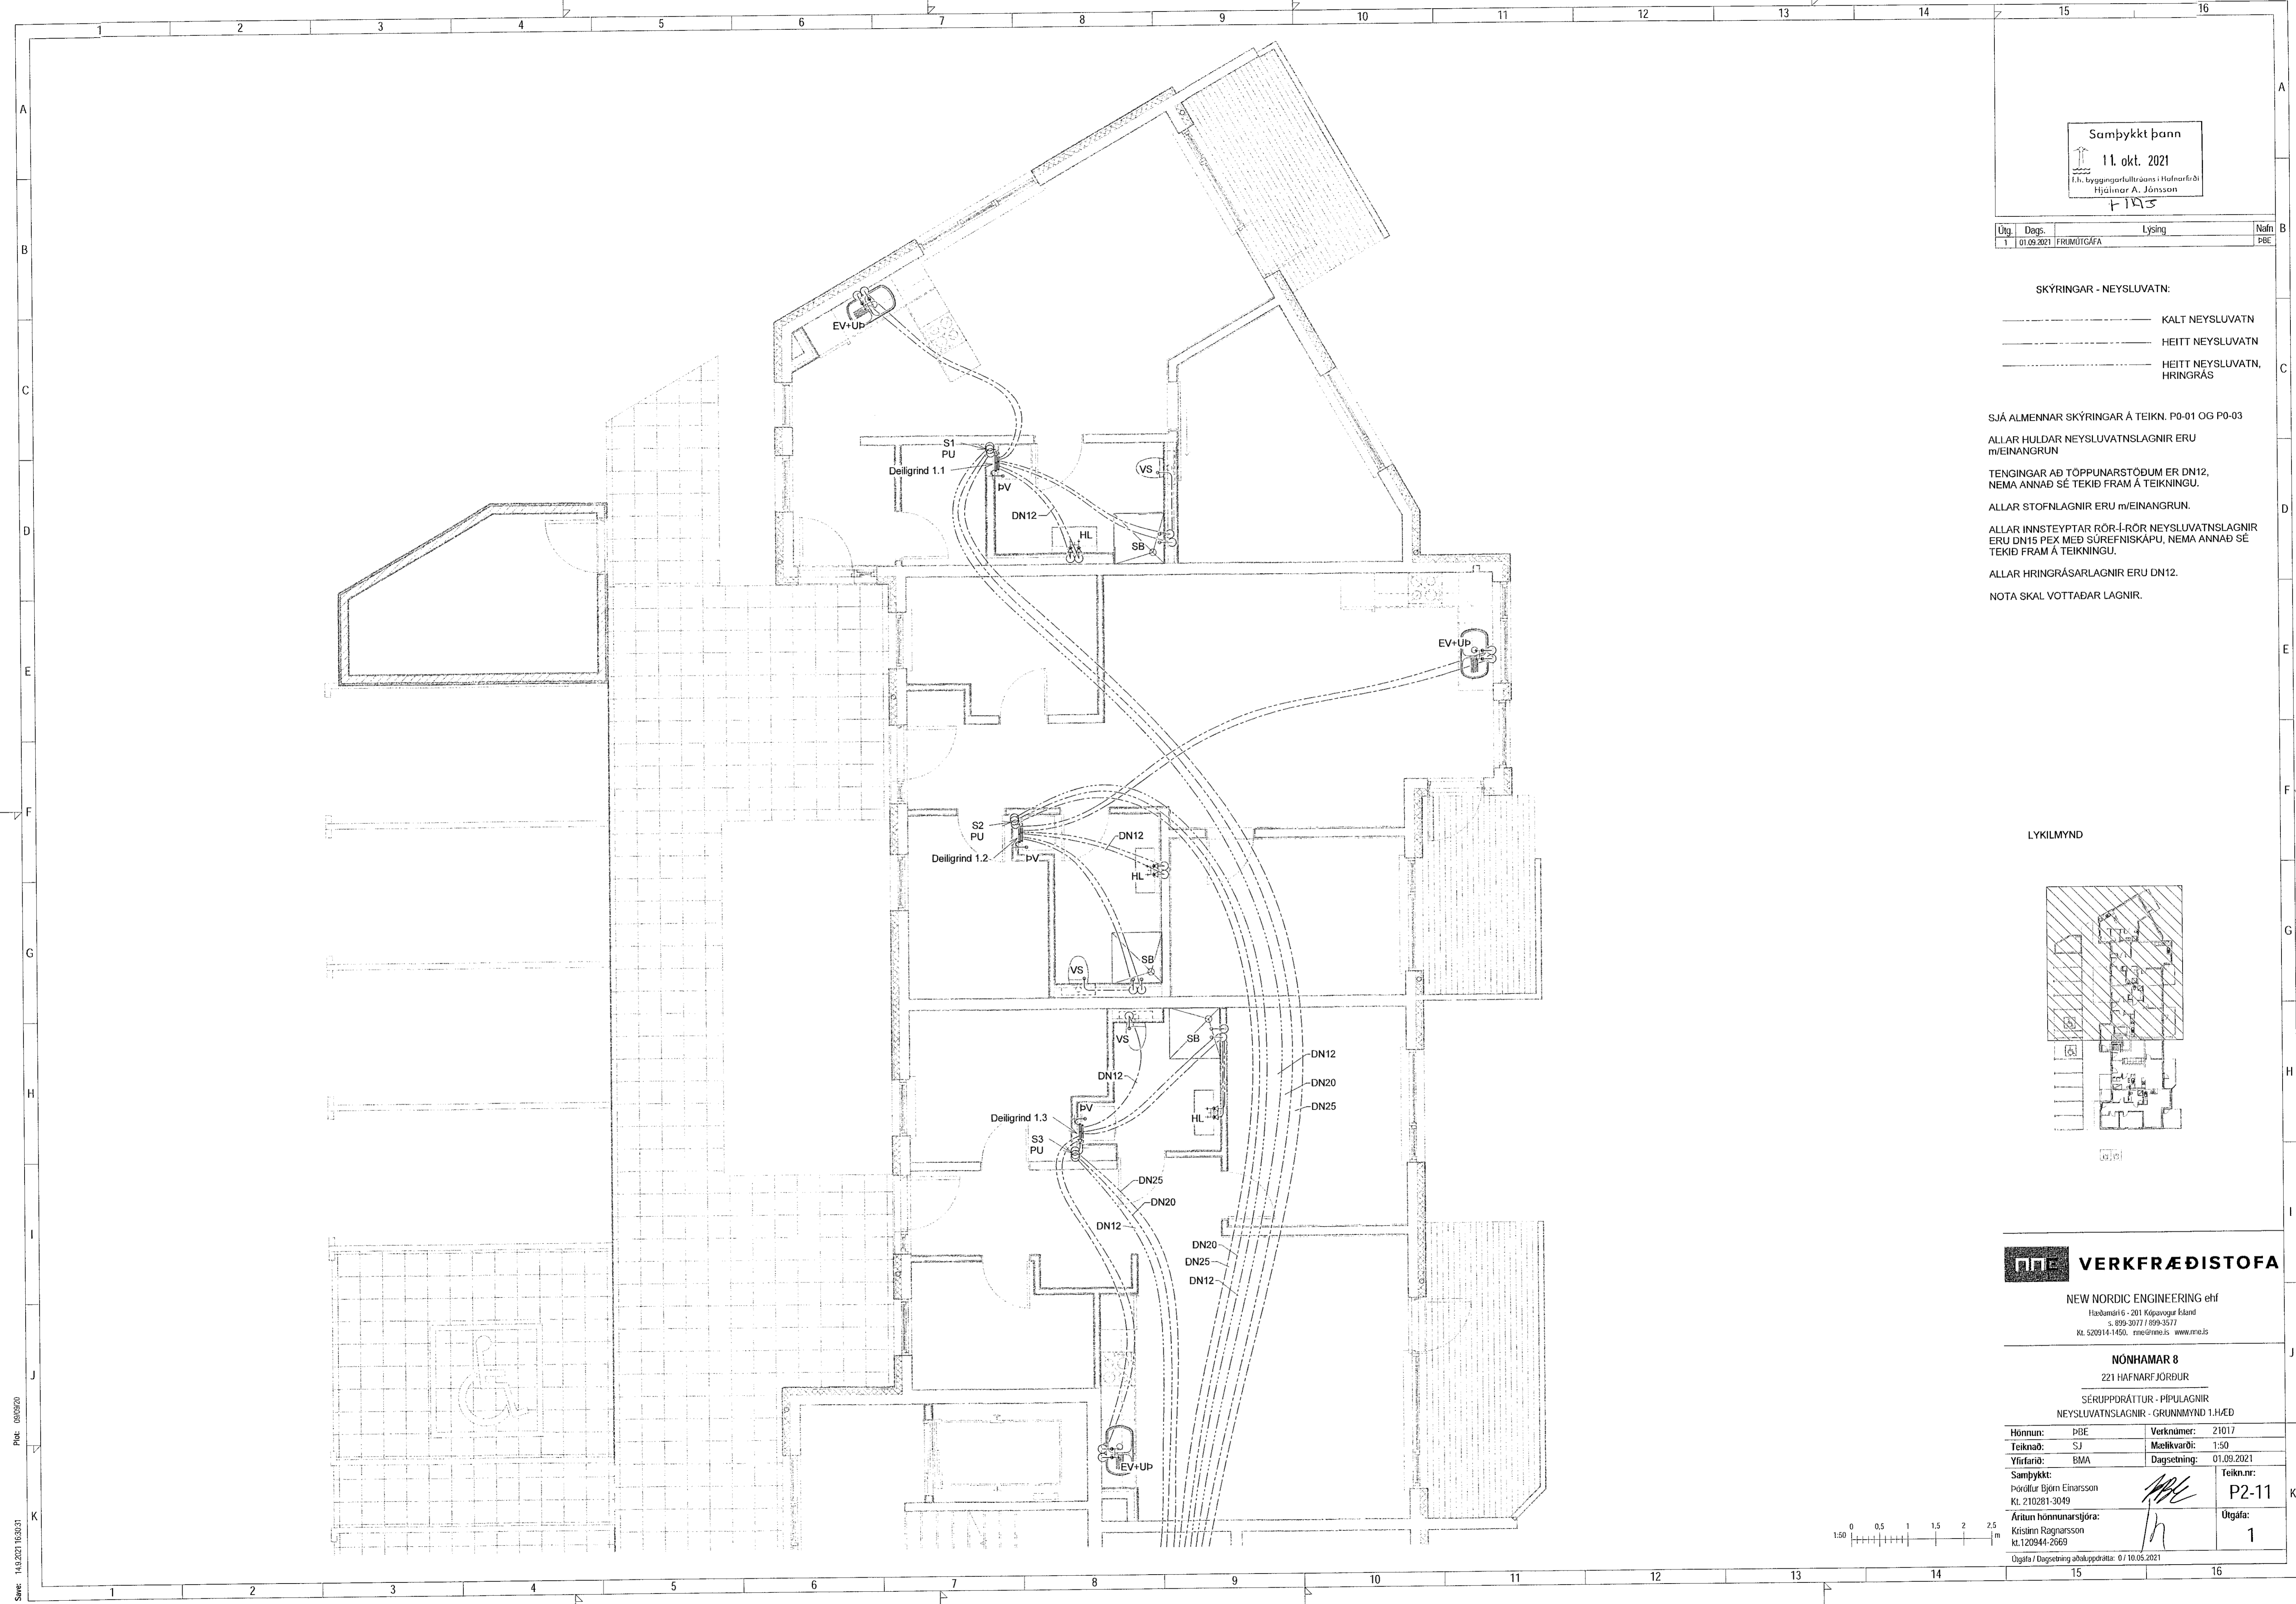

Skýr. 08/09/20
 Svar. 14/10/2021 16:30:21