

Samþykkt þann
 11. okt. 2021
 f.h. byggingarfulltrúans í Hafnarfærð
 Hjálmar A. Jónsson
 1135

Útg.	Dags.	Lýsing	Náfn.
1	01.09.2021	FRUMDRAFTA	DÞE

SKÝRINGAR - NEYSLUVATN:

- - - - - KALT NEYSLUVATN
 - - - - - HEITT NEYSLUVATN
 - - - - - HEITT NEYSLUVATN, HRINGRÁS

SJÁ ALMENNAR SKÝRINGAR Á TEIKN. P0-01 OG P0-03

ALLAR HULDAR NEYSLUVATNSLAGNIR ERU m/EINANGRUN


TENGINGAR AÐ TÖPPUNARSTÓÐUM ER DN12, NEMA ANNAD SE TEKID FRAM Á TEIKNINGU.

ALLAR STOFNLAGNIR ERU m/EINANGRUN.

ALLAR INNSTEYPTAR RÖR-I-RÖR NEYSLUVATNSLAGNIR ERU DN15 PEX MED SÚREFNISKÁPU, NEMA ANNAD SE TEKID FRAM Á TEIKNINGU.

ALLAR HRINGRÁSARLAGNIR ERU DN12.

NOTA SKAL VOTTADAR LAGNIR.

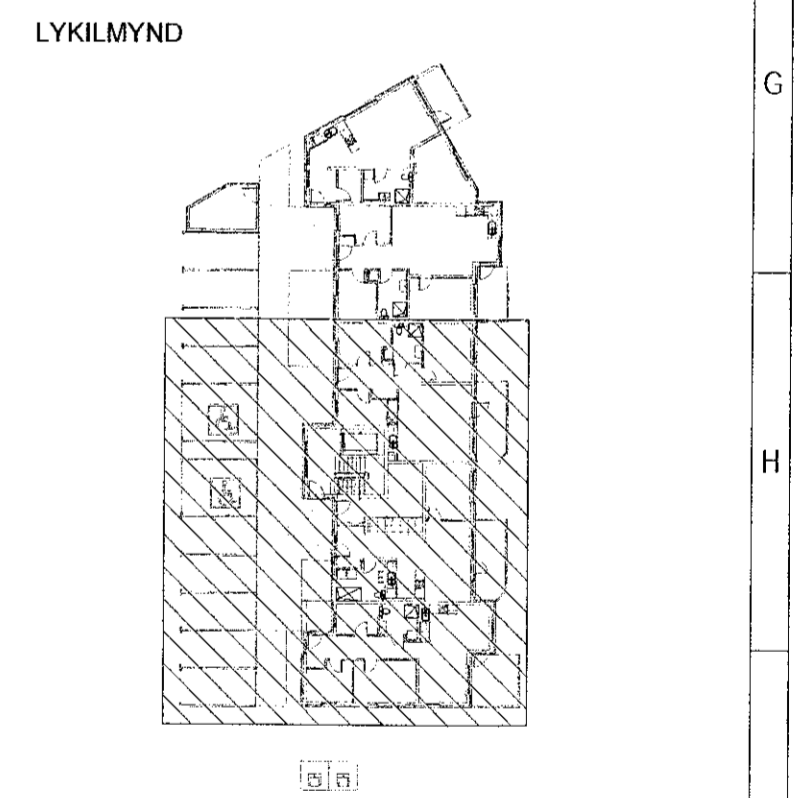

VERKFRÆÐISTOFA

NEW NORDIC ENGINEERING ehf
 Laubandi 6 - 201 Kópavogur Ísland
 s. 899-3077 / 899-3577
 Kl. 520914-1450. nne@nne.is www.nne.is

NÓNHAMAR 8
 221 HAFNARFJÖRÐUR

SÉRUPPDRATTUR - PÍPULAGNIR
 NEYSLUVATNSLAGNIR - GRUNNMÝND 1.HÆÐ

Hönnun:	DÞE	Verknúmer:	21017
Teiknað:	SJ	Mælikvarði:	1:50
Yfirfarið:	BMA	Dagsetning:	01.09.2021
Samþykkt:		Teikn.nr.:	P2-12
Porólfur Eðjón Einarsson Kl. 210281-3049		Útgáfa:	1
Áritun hönnunarstjóra: Kristín Ragnarsson Kl.120944-2669			

Útgáfa / Dagsetning aðaluppróts: 01.10.05.2021



Skv: 14.09.2021 16:00:33

Copyright © New Nordic Engineering ehf. - Hannar skilur sér alinn öfl e teikningar. - Föðulátt er til skilfaga samþykki