


Samþykkt þann  
11. okt. 2021  
f.h. byggingarfulltrúans í Hafnarfrétt  
Hjalmar A. Jónsson  
1-143

Útg.	Dags.	Lýsing	Nafn
1	01.09.2021	FRAMÚTGÁFA	PBE

SKÝRINGAR - NEYSLUVATN:

----- KALT NEYSLUVATN  
 ----- HEITT NEYSLUVATN  
 ----- HEITT NEYSLUVATN, HRINGRÁS

SJÁ ALMENNAR SKÝRINGAR Á TEIKN. P0-01 OG P0-03  
 ALLAR HULDAR NEYSLUVATNSLAGNIR ERU m/EINANGRUN  
 TENGINGAR AÐ TÖPPUNARSTÓÐUM ER DN12, NEMA ANNAD SÉ TEKIÐ FRAM Á TEIKNINGU.  
 ALLAR STOFNLAGNIR ERU m/EINANGRUN.  
 ALLAR INNSTEYPTAR RÖR-I-RÖR NEYSLUVATNSLAGNIR ERU DN15 PEX MEÐ SÜREFNISKÁPU, NEMA ANNAD SÉ TEKIÐ FRAM Á TEIKNINGU.  
 ALLAR HRINGRÁSARLAGNIR ERU DN12.  
 NOTA SKAL VOTTABAR LAGNIR.

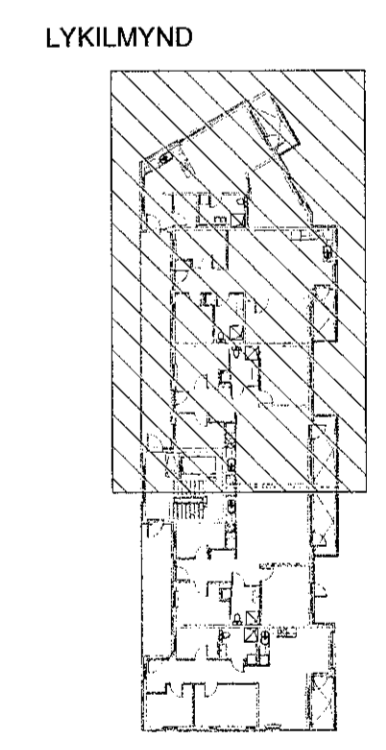


**VERKFRÆÐISTOFA**

NEW NORDIC ENGINEERING ehf  
 Háðamni 6 - 201 Kópavogur Ísland  
 s. 899-3077 / 899-3577  
 kl. 5:20914-1450. nre@nne.is www.nne.is

**NÓNHAMAR 8**  
 221 HAFNARFJÖRÐUR  
 SERUUPPRÁTTUR - PÍPULAGNIR  
 NEYSLUVATNSLAGNIR - GRUNNMÝND 2.HÆÐ

Hönnun:	PBE	Verkúmer:	21017
Teiknað:	SJ	Mælikvarði:	1:50
Yfirarið:	BMA	Dagsetning:	01.09.2021
Samþykkt:		Teikn.nr.:	P2-21
Pórolfur Björn Einarsson Kl. 210281-3049		Útgáfa:	1
Áritun hönnunarstjóra: Kristinn Ragnarsson kl.120944-2669		Útgáfa / Dagsetning aðskilgreidda:	0 / 10.05.2021

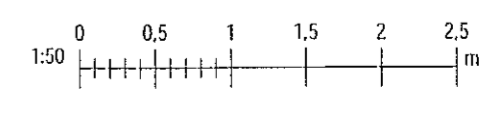

Skjalnúmer: 14.9.2021 16:30:35  
 Pilt: 06/09/20

Copyright © New Nordic Engineering ehf. - Hönnun og skilríki séf allan tíma á stafrænum. - Fjölfærð og notað samþykkið